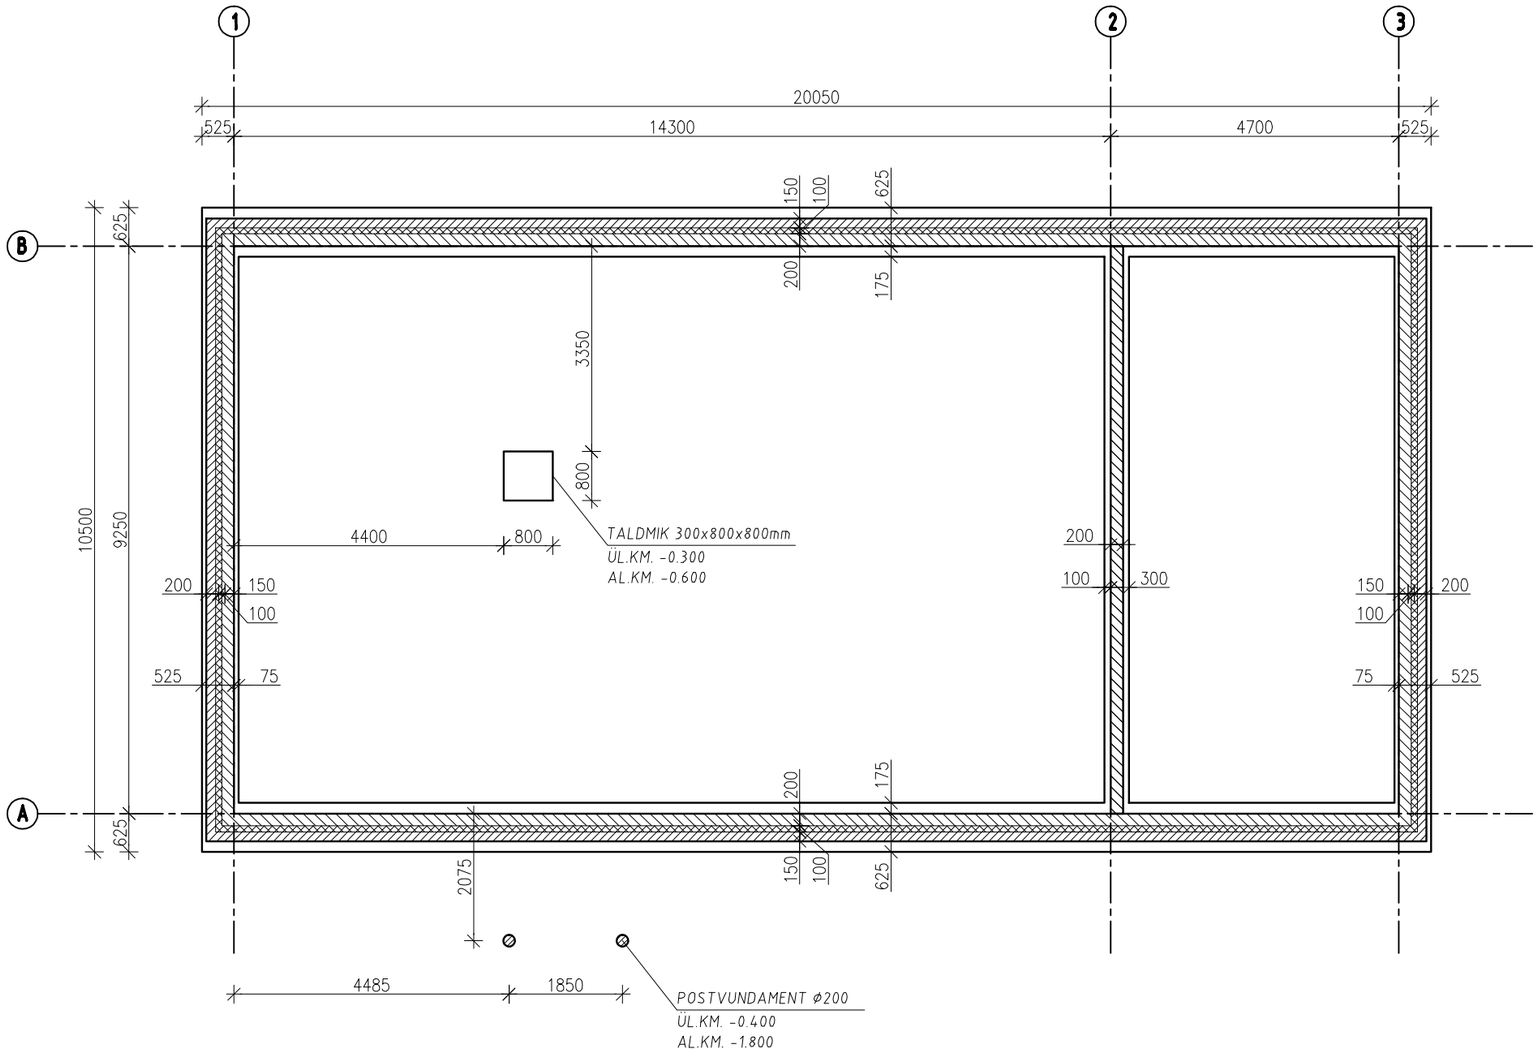

KERAMSIITPLOKK 200mm

KERAMSIITPLOKK 150mm

VAHTPOLÜSTEROOL 100mm

MÄRKUSED:

1. **VUNDAMENTIDE ALUMINE KÕRGUSMÄRK -1.100**
2. **VUNDAMENTIDE ÜLEMINE KÕRGUSMÄRK -0.900**
3. **VUNDAMENTIDES KASUTADA BETOONI C25/30**