


Projekteeritud kahekorruseline üksikelamu

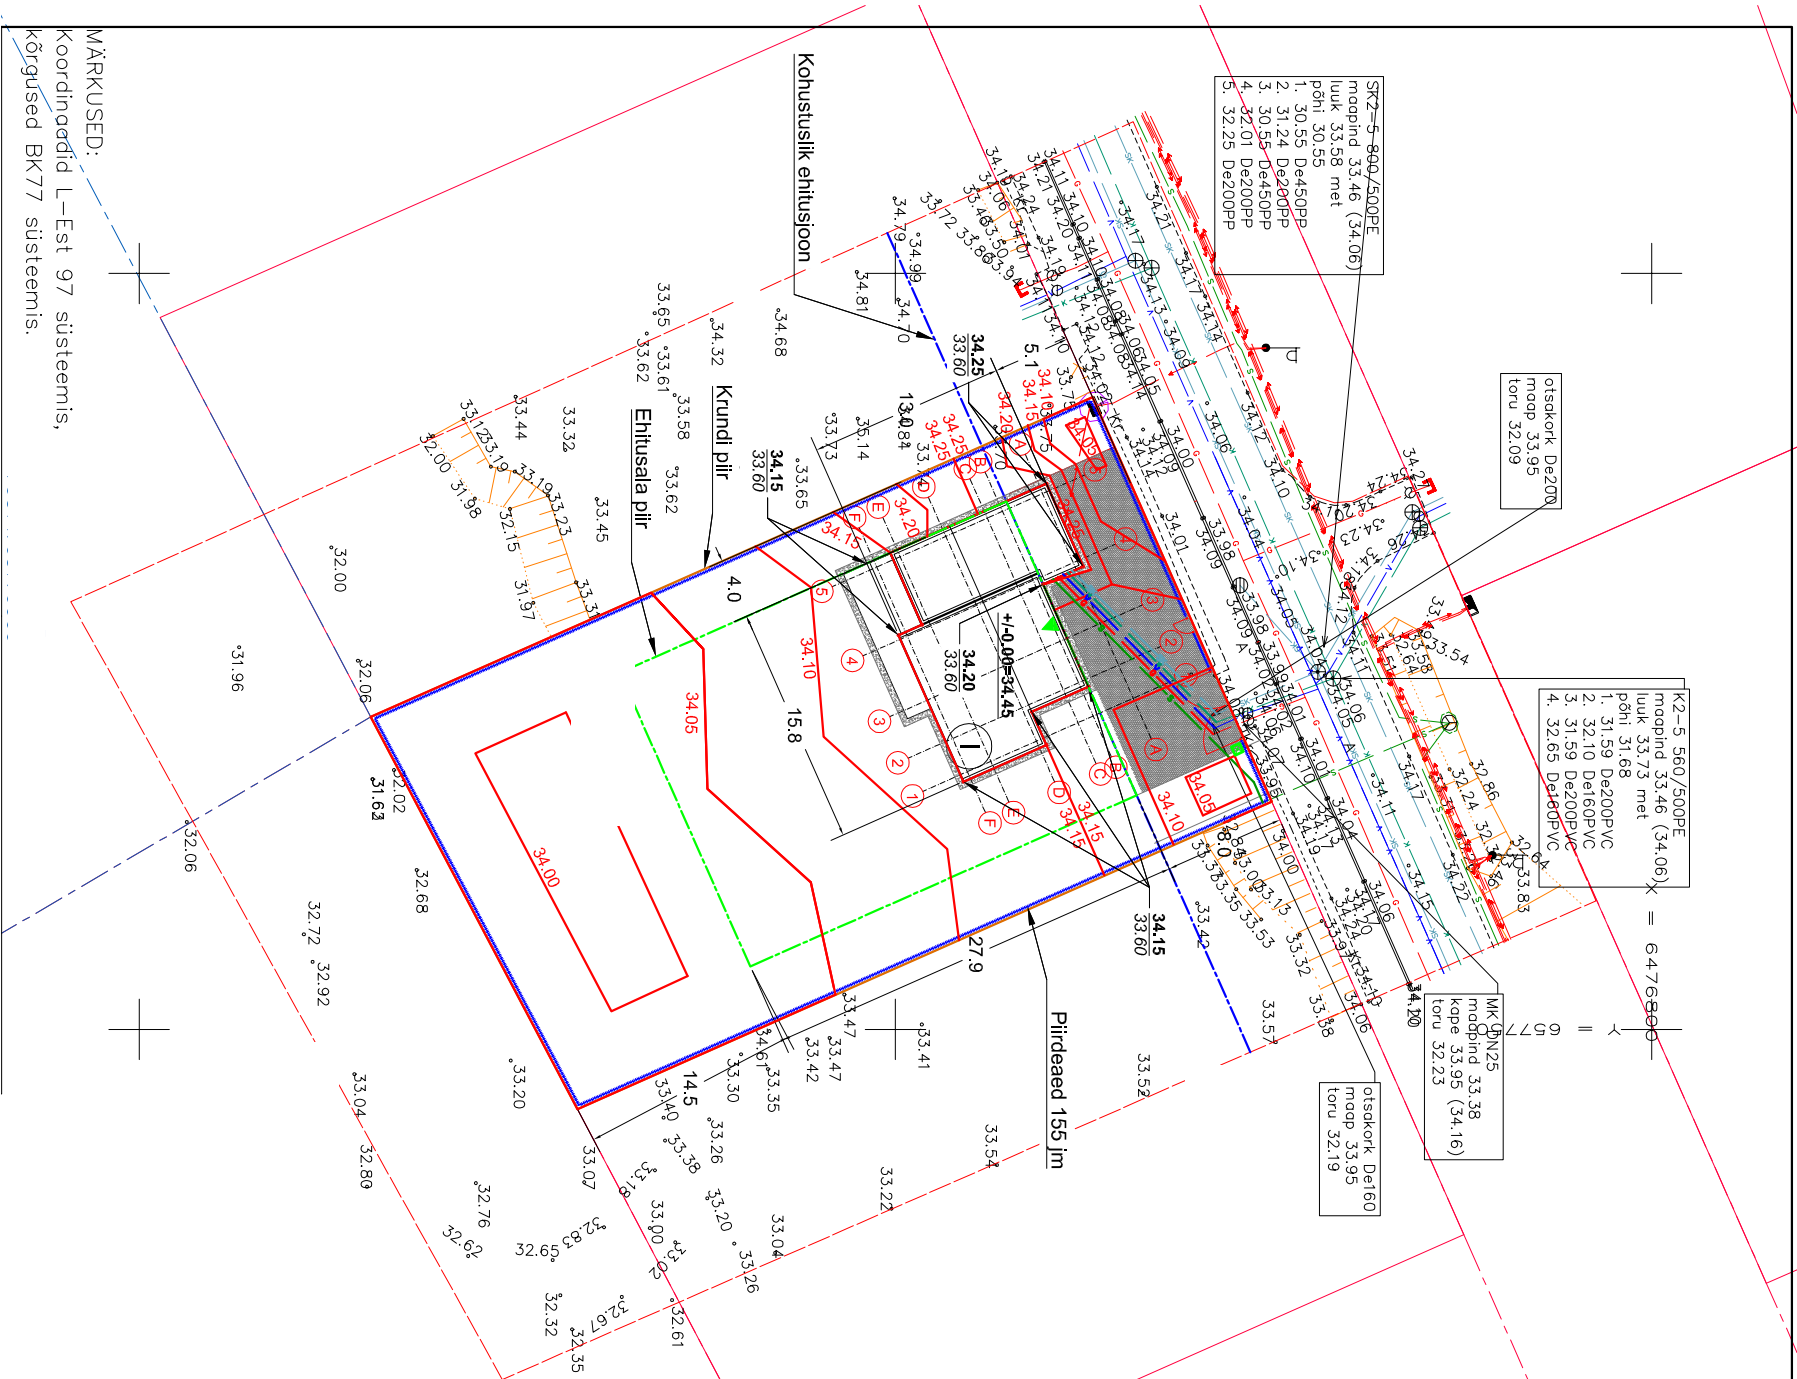

Tingmärgid:

-
- Diagram illustrating the wiring configuration for 10 parallel cables, each containing 4 conductors (1, 2, 3, 4). The conductors are color-coded: red (1), blue (2), green (3), and yellow (4). A red dashed line runs diagonally across the top of the cables, indicating a specific wiring path or connection scheme.

PLANEERITUD MAAPINNA KÕRGUS
OLEMASOLEV MAAPINNA KÕRGUS

~~EHITISE ÜLDISED
TEHNILISED ANDMED:~~

Hoone välispiiri koordinaadid:

Ehitise alune pindala	167,1m ²		
Hoone suletud netopind	188,7m ²	6476762.76	657727.33
Korusseliisus	2		
Tulepüsviivsklass	TP3	6476759.01	657728.99
Kõrgus	7,1m		
Pikkus	15,8m	6476759.99	657731.19
Laius	13,0m	6476754.50	657733.62
Maht	900m ³		
Kõetav pind	188,7m ²	6476748.10	657719.17
Krundi pind	1498 m ²	6476759.99	657713.90
Hoone nullkõrgus	+/-0,00=34.45		
Hoone absoluutkõrgus	+6,82=41.27	6476762.42	657719.39
Vundamendi rajamissügavus	-0.68=33.77	6476759.77	657720.56

MÄRKUSED:
Koordinaadid L-Est 97 süsteemis,
~~kõrgused BK77 süsteemis.~~

	Planeeritud betoonkivist sillutis (145,0m ²)
	Planeeritud sõelmetest sillutis (25,2m ²)

Sissepääs hoonesse Jäätmekonteiner Maapinna kõrgusjoon