


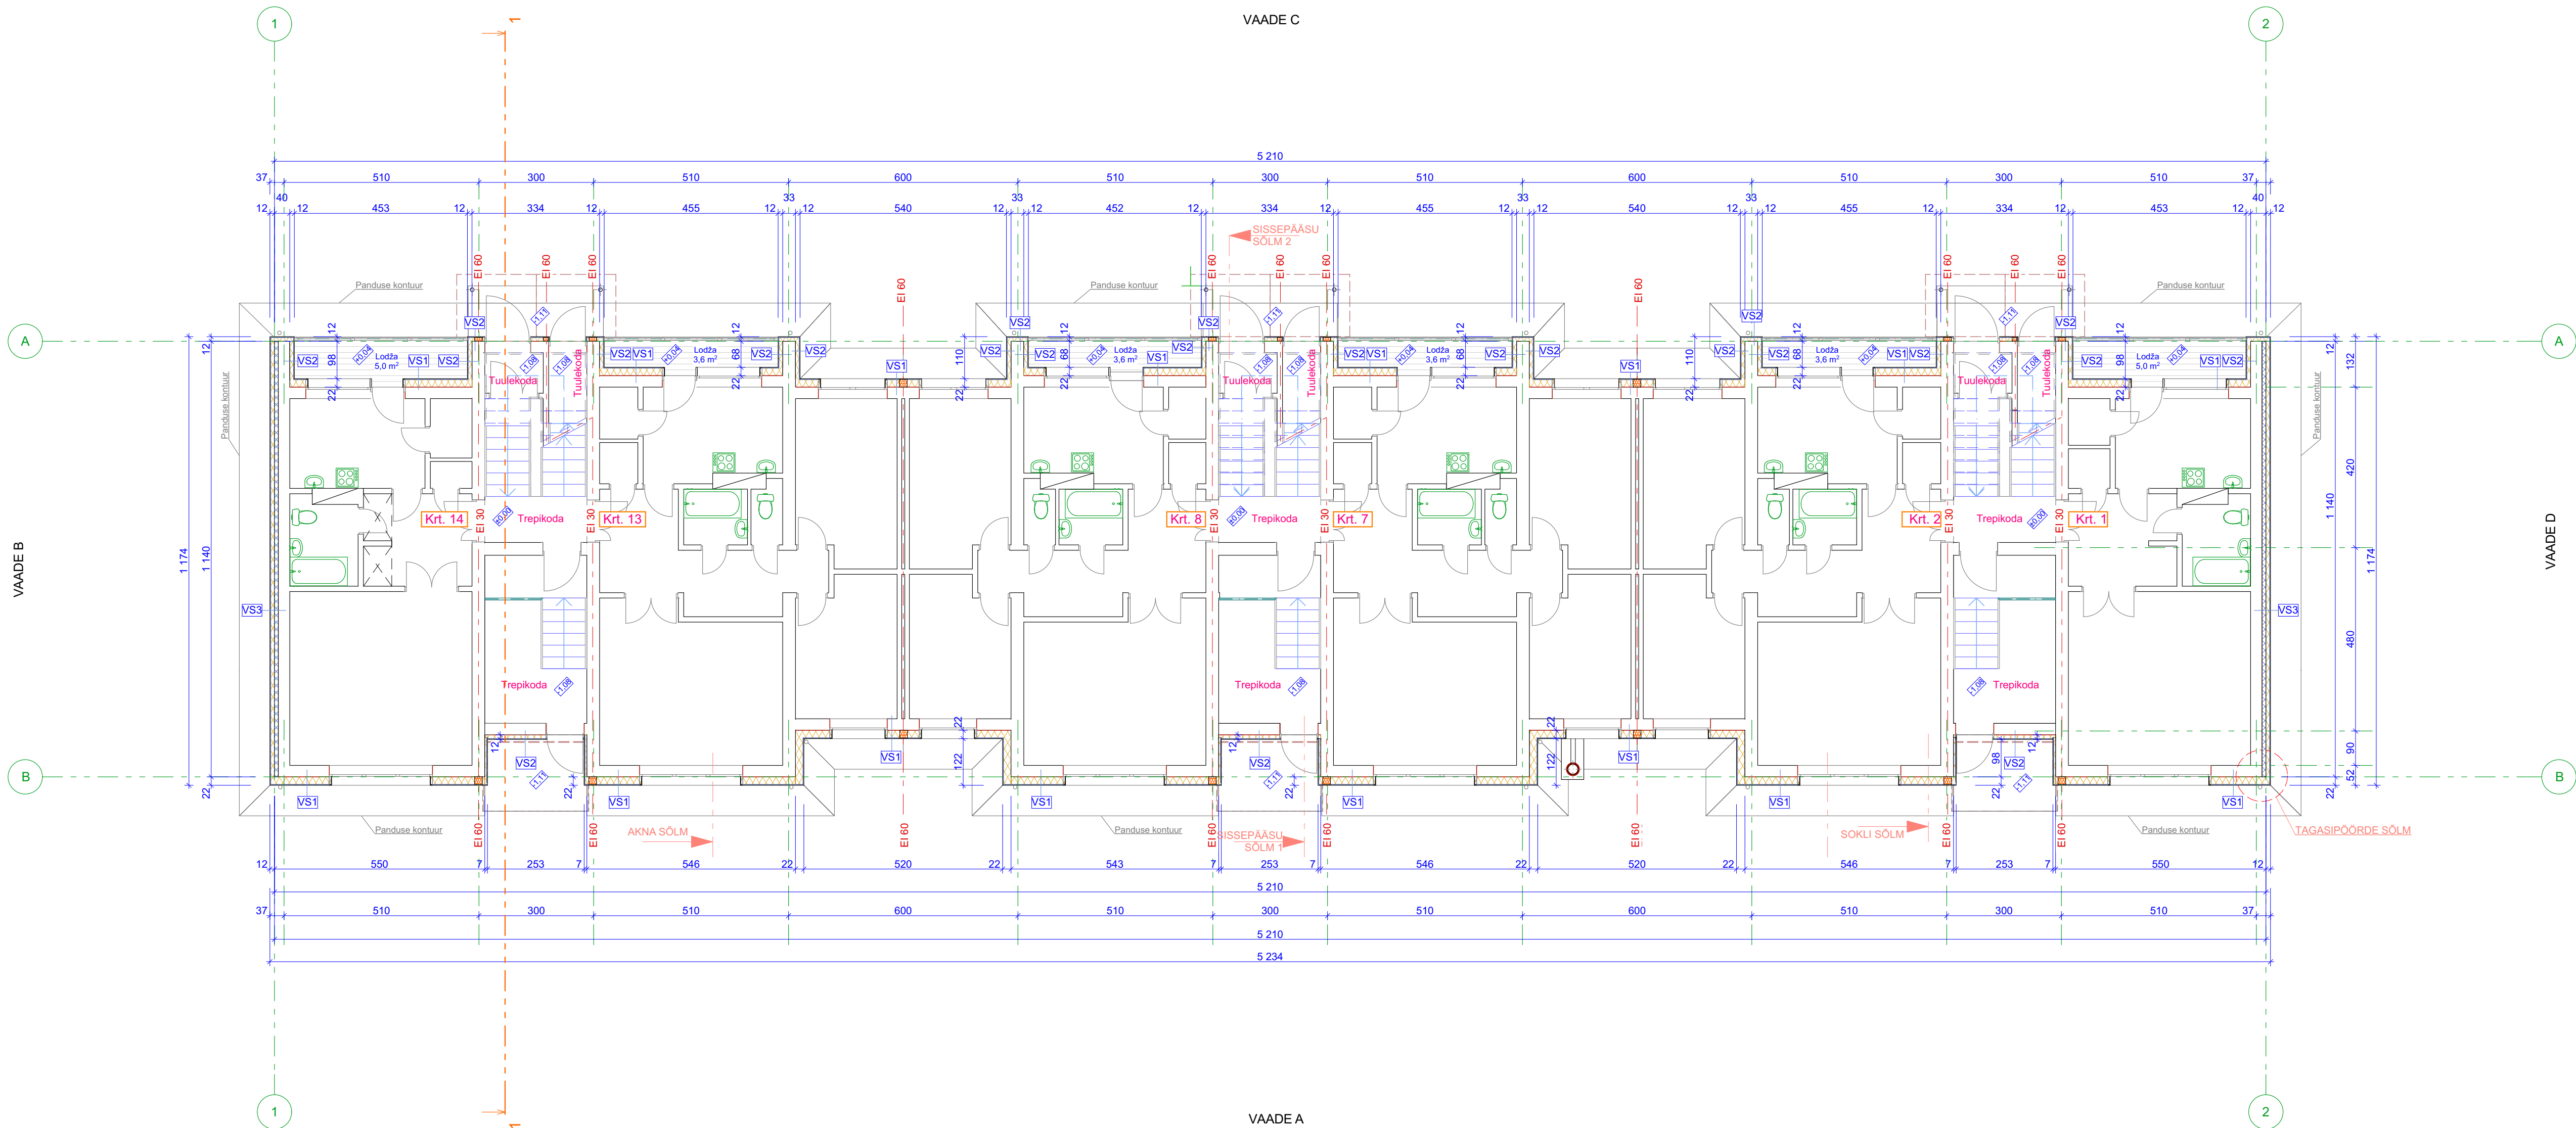

Tingmärgid	
	proj. kivivill
	proj. põlusterrengplaat
	proj. terrassi laud
	ol. olemasolev konstruktsioon
	ol. olemasolev põlusterrengplaat
	tuuletõkkesektsiooni piir

Projekteeritud konstruktsioonid:	
VS1 Ol. olev välisseina soojustus	fassaadi värv 2 kihti viimistuskrohv krunt kuudkrohv armeerimisvõrk tüübelus põlusterrengplaat EPS Silver 200 mm kleespegu olemasolev kandev konstruktsioon Tuletõkkesektsioonide piiridel 20 cm laisuselt fassaadi värv 2 kihti viimistuskrohv krunt kuudkrohv armeerimisvõrk krohvitatav jää kivivill 200 mm soojustuse liim olemasolev kandev konstruktsioon
VS2 Ol. olev välisseina soojustus	fassaadi värv 2 kihti viimistuskrohv krunt kuudkrohv armeerimisvõrk tüübelus põlusterrengplaat EPS Silver 100 mm kleespegu olemasolev kandev konstruktsioon Tuletõkkesektsioonide piiridel 20 cm laisuselt fassaadi värv 2 kihti viimistuskrohv krunt kuudkrohv armeerimisvõrk krohvitatav jää kivivill 100 mm soojustuse liim olemasolev kandev konstruktsioon
VS3 Ol. olev välisseina soojustus	fassaadi värv 2 kihti viimistuskrohv krunt kuudkrohv armeerimisvõrk tüübelus põlusterrengplaat EPS Silver 100 mm kleespegu ol. olev põlusterrengplaat 100 mm olemasolev kandev konstruktsioon Tuletõkkesektsioonide piiridel 20 cm laisuselt fassaadi värv 2 kihti viimistuskrohv krunt kuudkrohv armeerimisvõrk krohvitatav jää kivivill 100 mm soojustuse liim olemasolev kandev konstruktsioon

Märkused:
1. Kõik projektis esitatud materjale on lubatud asendada samaväärssetega.
2. Kõik mõõdud täpsustada objektis.
3. Kõikide toodete paigaldamine tuleb lähtuda paigaldusjuhendist.
4. Tehnosoostemide läbiviikude paigutus lahendada eriosade projektides.

Peaprojektant: Scandic Home Group OÜ Reg. kood 12365920, Lastekodu 3, Tallinn 10115 MTR EEP 003109 www.scandichome.ee	Tellijä:	KÜ SOE 9 (reg. nr. 80244472)	Esindaja: Reet Järveküla
	Objekt:	KORTERELAMU ÜMBEREHTAMINE	Aadress : Viljandimäe, Tarvaste vald, Soe tn 9
	Joonist:	ESIMISE KORRUSE PIAAN	Joonise nr. : AR2
	Projektant:	Scandic Home Group OÜ, Reg. kood 12365920, Lastekodu 3, Tallinn 10115, MTR EEP 003109	MTR reg. nr. : EEP 003109
	Staad. :	PÕHIPROJEKT	Mõõtkava : 1:100
Töö nr. :	PP 41-17	Joonestab :	D. Intal
Vastutav spetsialist :		V. Falkenberg	Kuupäev : 28.12.2017