


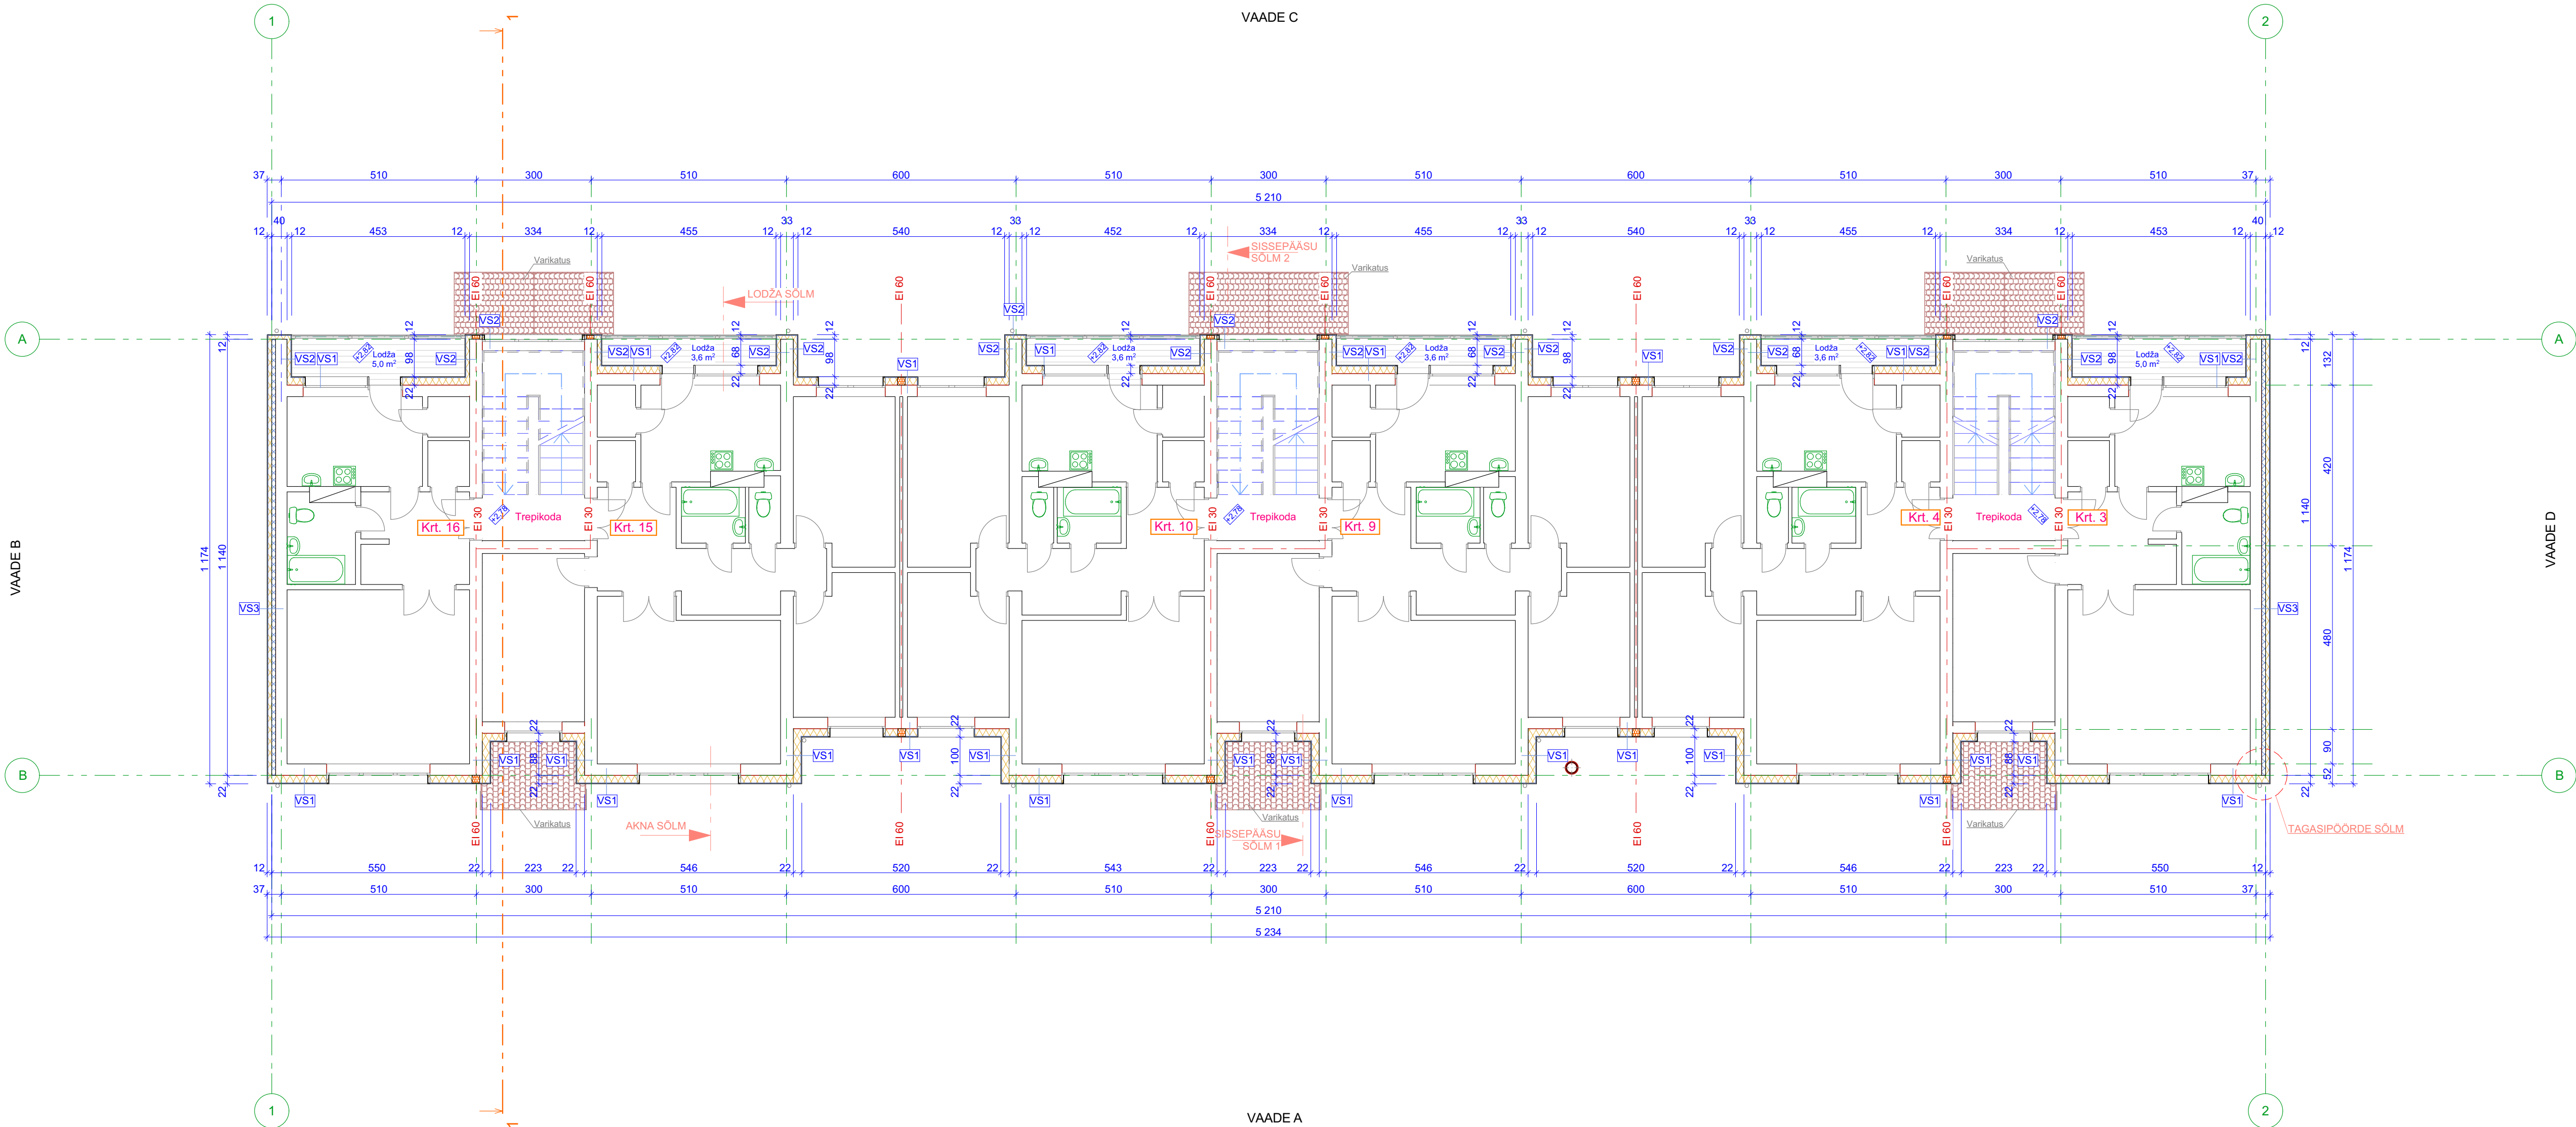

Tingmärgid	
	proj. kivivill
	proj. polüstüreenplaat
	proj. terrassi laud
	ol. olevad säilitatavad konstr.-nid
	ol. olev paigaldatud polüstüreenplaat
	olev tulekkesektsiooni piir

Projekteeritud konstruktsioonid:	
VS1	Ol. olev välisseina soojustus fassaadi värv 2 kihti viimistuskrohv krunt kütkrohv armeerimisvõrk tüübelus polüstüreenplaat EPS Silver 200 mm kleespegu olemasolev kandev konstruktsioon Tulekkesektsioonide piiridel 20 cm laiselt fassaadi värv 2 kihti viimistuskrohv krunt kütkrohv armeerimisvõrk krohvitat jätk kivivill 200 mm soojustuse liim olemasolev kandev konstruktsioon
VS2	Ol. olev välisseina soojustus fassaadi värv 2 kihti viimistuskrohv krunt kütkrohv armeerimisvõrk tüübelus polüstüreenplaat EPS Silver 100 mm kleespegu olemasolev kandev konstruktsioon Tulekkesektsioonide piiridel 20 cm laiselt fassaadi värv 2 kihti viimistuskrohv krunt kütkrohv armeerimisvõrk krohvitat jätk kivivill 100 mm soojustuse liim olemasolev kandev konstruktsioon
VS3	Ol. olev välisseina soojustus fassaadi värv 2 kihti viimistuskrohv krunt kütkrohv armeerimisvõrk tüübelus polüstüreenplaat EPS Silver 100 mm kleespegu ol. olev polüstüreenplaat 100 mm olemasolev kandev konstruktsioon Tulekkesektsioonide piiridel 20 cm laiselt fassaadi värv 2 kihti viimistuskrohv krunt kütkrohv armeerimisvõrk krohvitat jätk kivivill 100 mm soojustuse liim olemasolev kandev konstruktsioon

Märkused:	
1.	Kõik projektis esitatud materjale on lubatud asendada samaväärseltega.
2.	Kõik mõõdud täpsustada otsekohti.
3.	Kõikide toodete paigaldamisel tuleb lähtuda paigaldusjuhendist.
4.	Tehnoosideemide läbivõtte paigutus lahendada eriosade projektides.

Peaprojektant:	Tellij:	KÜ SOE 9 (reg. nr. 80244472)	Esindaja: Reet Järveküla
Scandic Home Scandic Home Group OÜ Reg. kood 12365920, Lastekodu 3, Tallinn 10115 MTR EEP 003109 www.scandichome.ee	Objekt:	KORTERELAMU ÜMBEREHTAMINE	Aadress : Viljandimäe, Tarvaste vald, Soe tn 9
	Joonis:	TEISE KORRUSE PLAAN	Joonise nr. : AR3
	Projekteeris:	Scandic Home Group OÜ, Reg. kood 12365920, Lastekodu 3, Tallinn 10115, MTR EEP 003109	MTR reg. nr. : EEP 003109
Staad. :	PÕHIPROJEKT	Joonestab :	D. Intal
Töö nr. :	PP 41-17	Vastutav spetsialist :	V. Falkenberg
		Kuupäev :	28.12.2017