


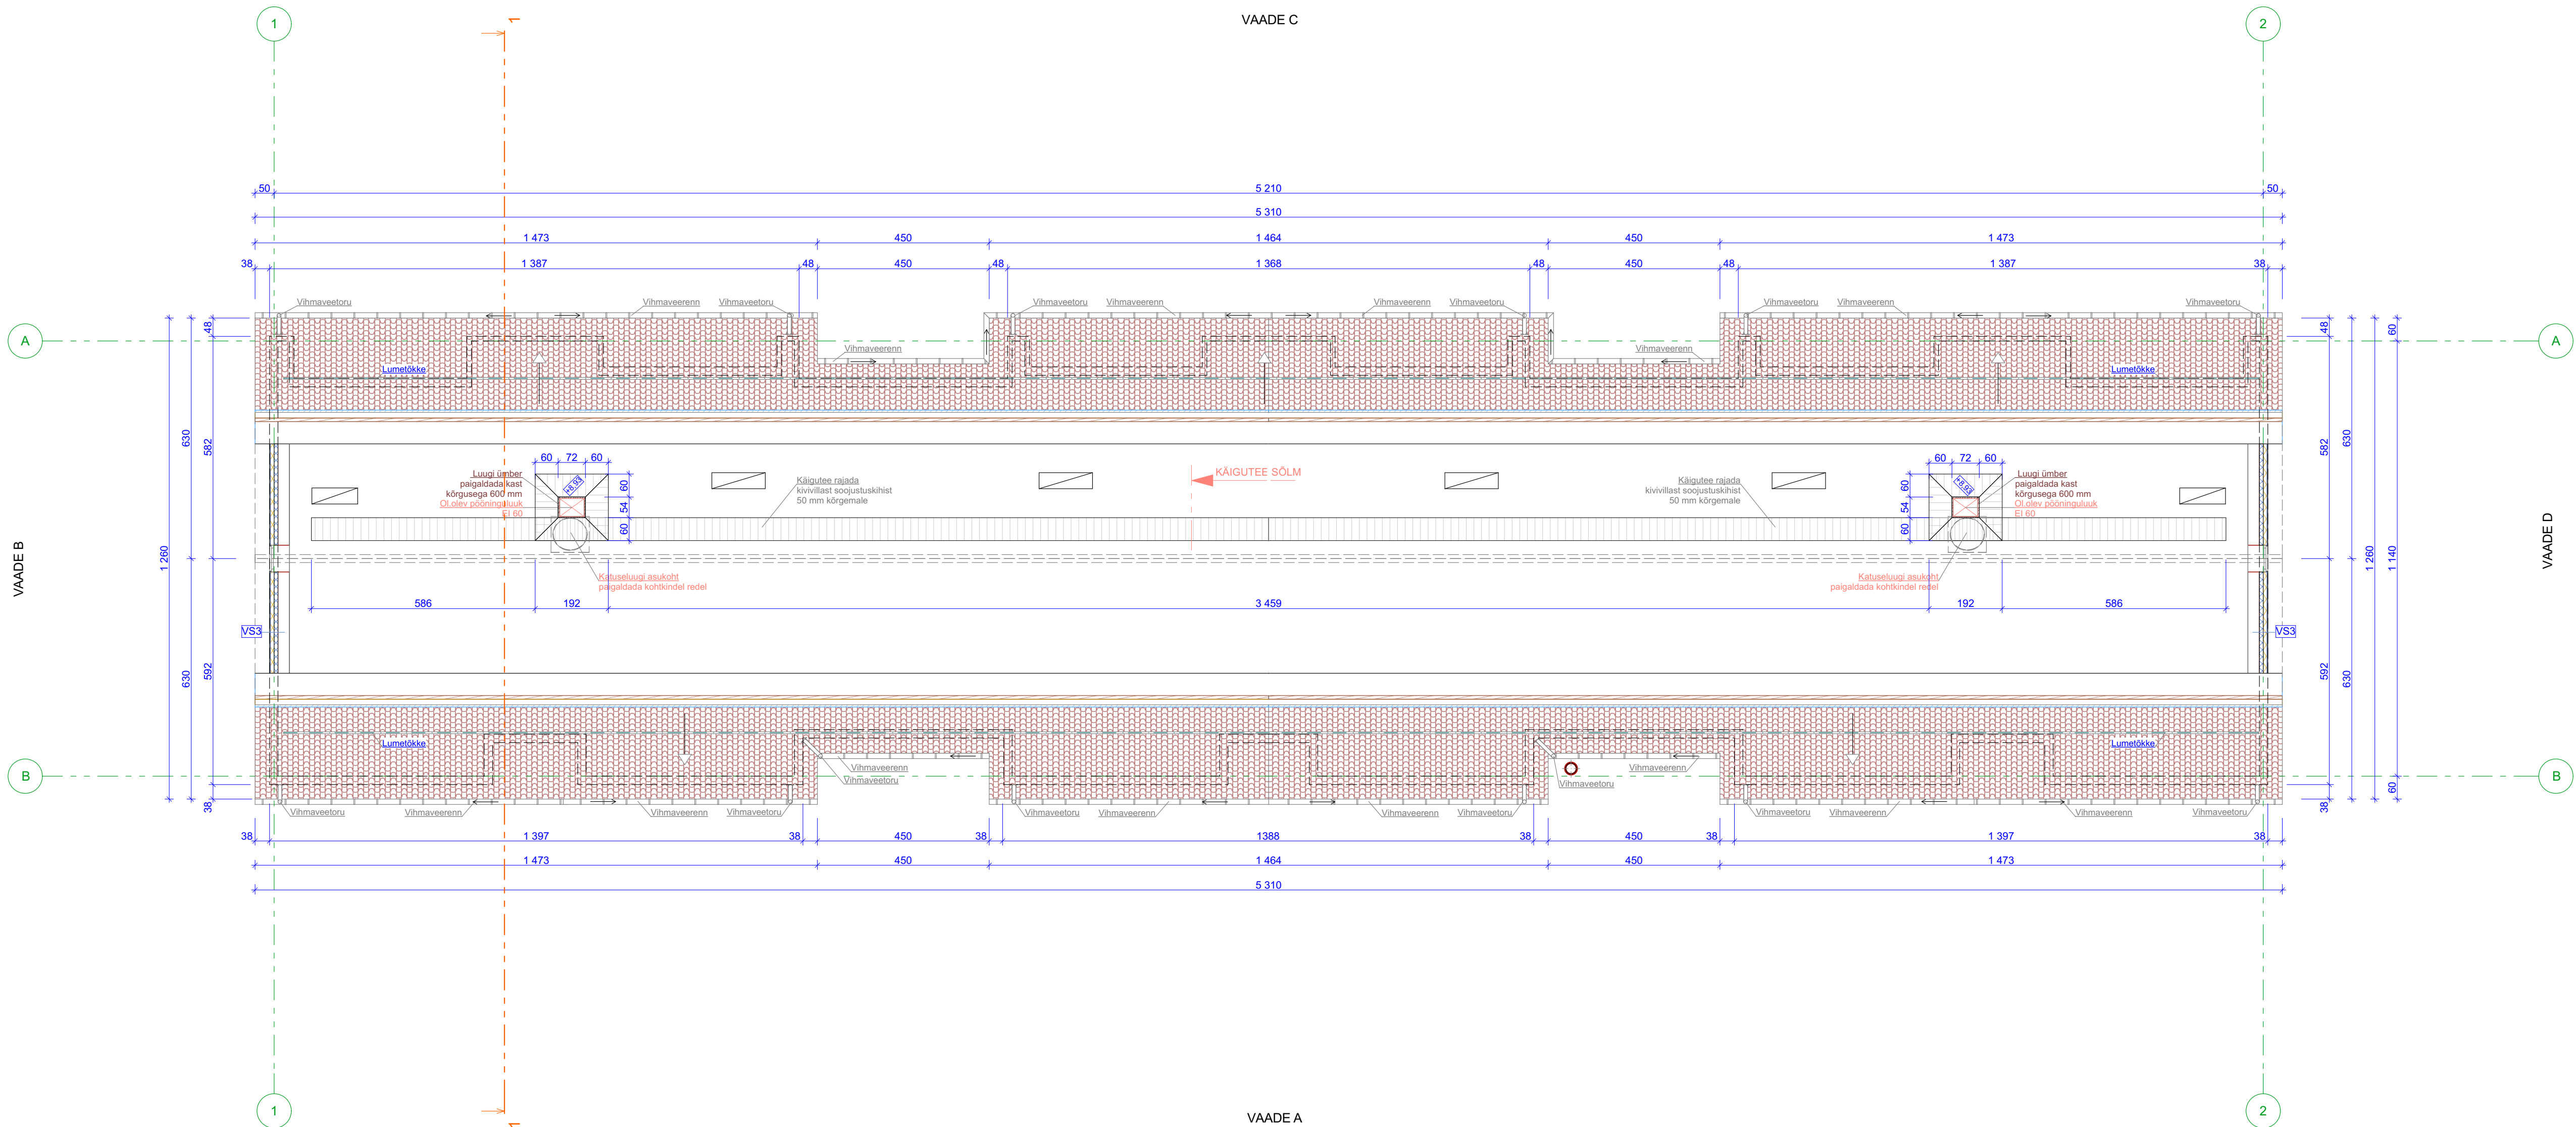

- Tingmärgid
- proj. põlüstüreenplaat
 - proj. käigutee laudis
 - proj. katusekate (profiiplekk)
 - proj. puit
 - ol.olevad säilitatavad konstr-nid
 - ol.olev paigaldatud polüstüreenplaat
 - vihmavee äravoolu suund

Projekteeritud konstruktsioonid:

VS3 Ol.oleva välisseina soojustus

fassaadi värv 2 kihti
viimistuskrohv
krunt
kiudkrohv
armeerimisvõrk
tüübelidus
polüstüreenplaat EPS Silver 100 mm
kleepsegu
ol.olev polüstüreenplaat 100 mm
olemasolev kandev konstruktsioon
Tulestõkkekisklatsioonide piiridel 20 cm laiusest
fassaadi värv 2 kihti
viimistuskrohv
krunt
kiudkrohv
armeerimisvõrk
krohvivärv jääb kivivill 100 mm
soojustuse liim
olemasolev kandev konstruktsioon

Märkused:

- Kõik projektis esitatud materiale on lubatud asendada samaväärtsetega.
- Kõik mõõdud läpsustada objektile.
- Kõikide toodete paigaldamisel tuleb lähtuda paigaldusjuhendist.
- Tehnosüsteemide läbiviikude paigutus lahendada erisade projektides.

Peaprojektant:	Tellijä:	KÜ SOE 9 (reg. nr. 80244472)	Esindaja: Reet Järveküla
Scandic Home Group OÜ	Objekt:	KORTERELAMU ÜMBEREHTAMINE	Asend: Viljandimaa, Tarvastu vald, Soe tn 9
Reg. kood 12365920,	Joonis:	PÕÕNINGU PLAAN	Joonise nr.:
Lastekodu 3, Tallinn 10115	Projektant:	Scandic Home Group OÜ, Reg. kood 12365920,	AR5
MTR EEP 003109	Lastekodu 3, Tallinn 10115, MTR EEP 003109		MTR reg. nr.: EEP 003109
www.scandichome.ee			
Staad.:	PÕHIPROJEKT	Joonestast:	D. Intal
Töö nr.:	PP 41-17	Vastutav spetsialist:	V. Falkenberg
		Kuupäev:	28.12.2017