

Tingmärgid

proj. katusekate (profillplekk)

vihmavee äravoolu suund


Märkused:

1. Kõiki projektis esitatud materjale on lubatud asendada samaväärtusega

2. Kõik mõõdud läpsutada objektile

3. Kõikide toodete paigaldamisel tuleb lähtuda paigaldusjuhendist

4. Tehnosüsteemide läbivikude paigutus lahendada eriosade projektides

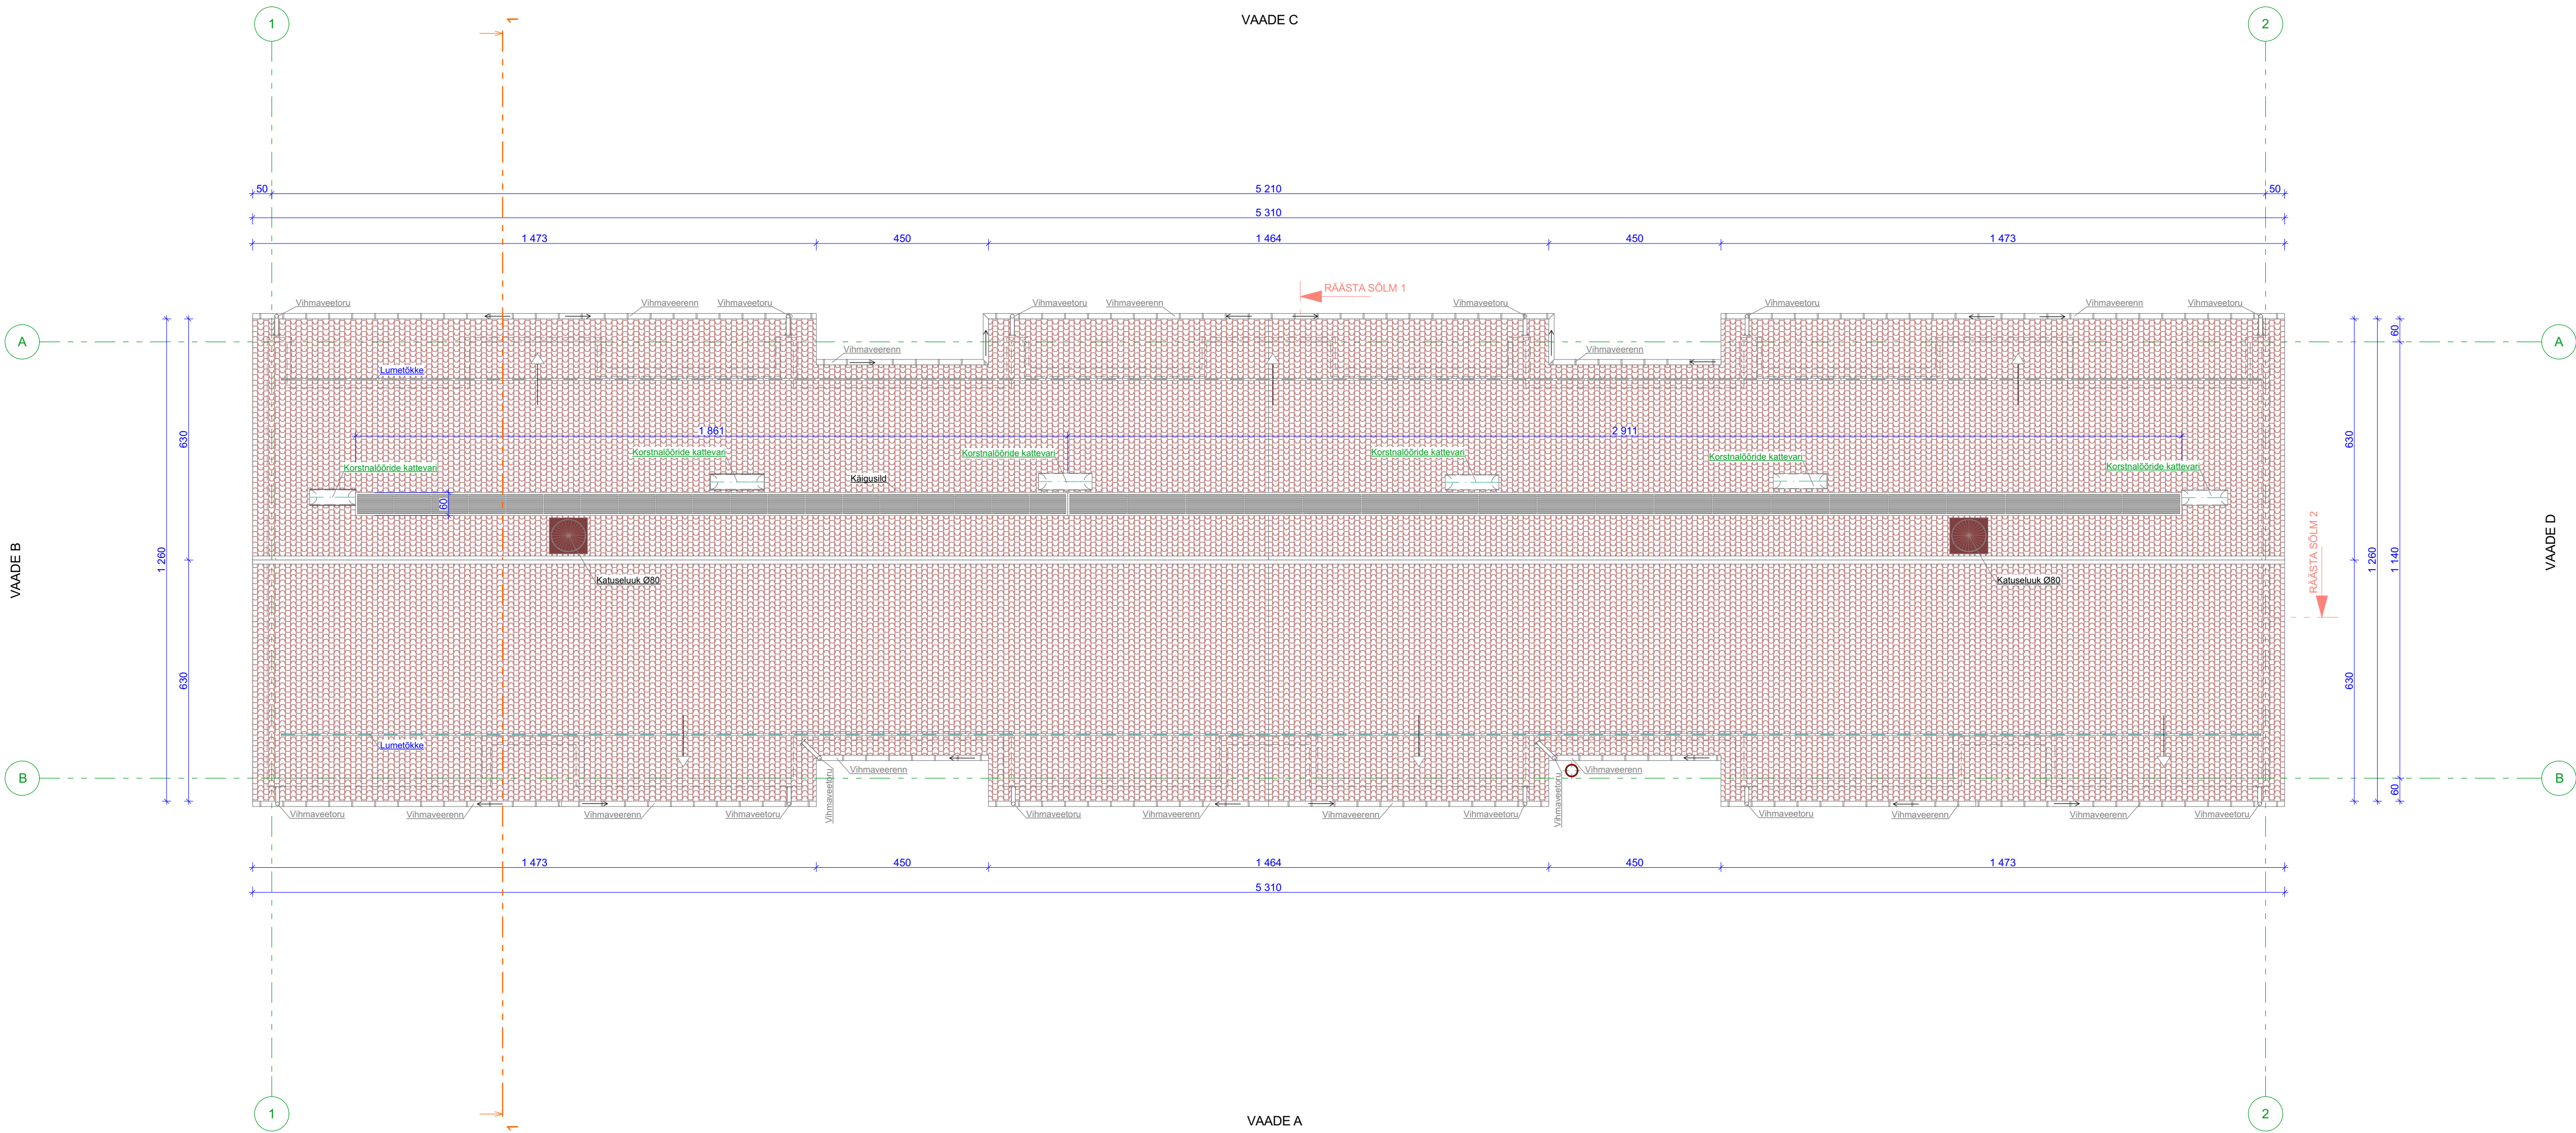

Peaprojektseija:	Tellijä:	KÜ SOE 9 (reg. nr. 80244472)	Esindaja: Reet Järveküla
Scandic Home	Objekt:	KORTERELAMU ÜMBEREHTAMINE	Asadress: Viljandimaa, Tarvastu vald, Soe tn 9
Scandic Home Group OÜ	Joonis:	KATUSE PLAAN	Joonise nr.: AR6
Reg. kood 12365920,	Projekteeris:	Scandic Home Group OÜ, Reg. kood 12365920,	MTR reg. nr.: EEP 003109
Lastekodu 3, Tallinn 10115		Lastekodu 3, Tallinn 10115, MTR EEP 003109	
MTR EEP 003109	Joonestab:	D. Intal	Mõõtkava: 1:100
www.scandichome.ee	Vastutav spetsialist:	V. Falkenberg	Kuupäev: 28.12.2017
Staad.:	PÕHIPROJEKT		
Töö nr.:	PP 41-17		