


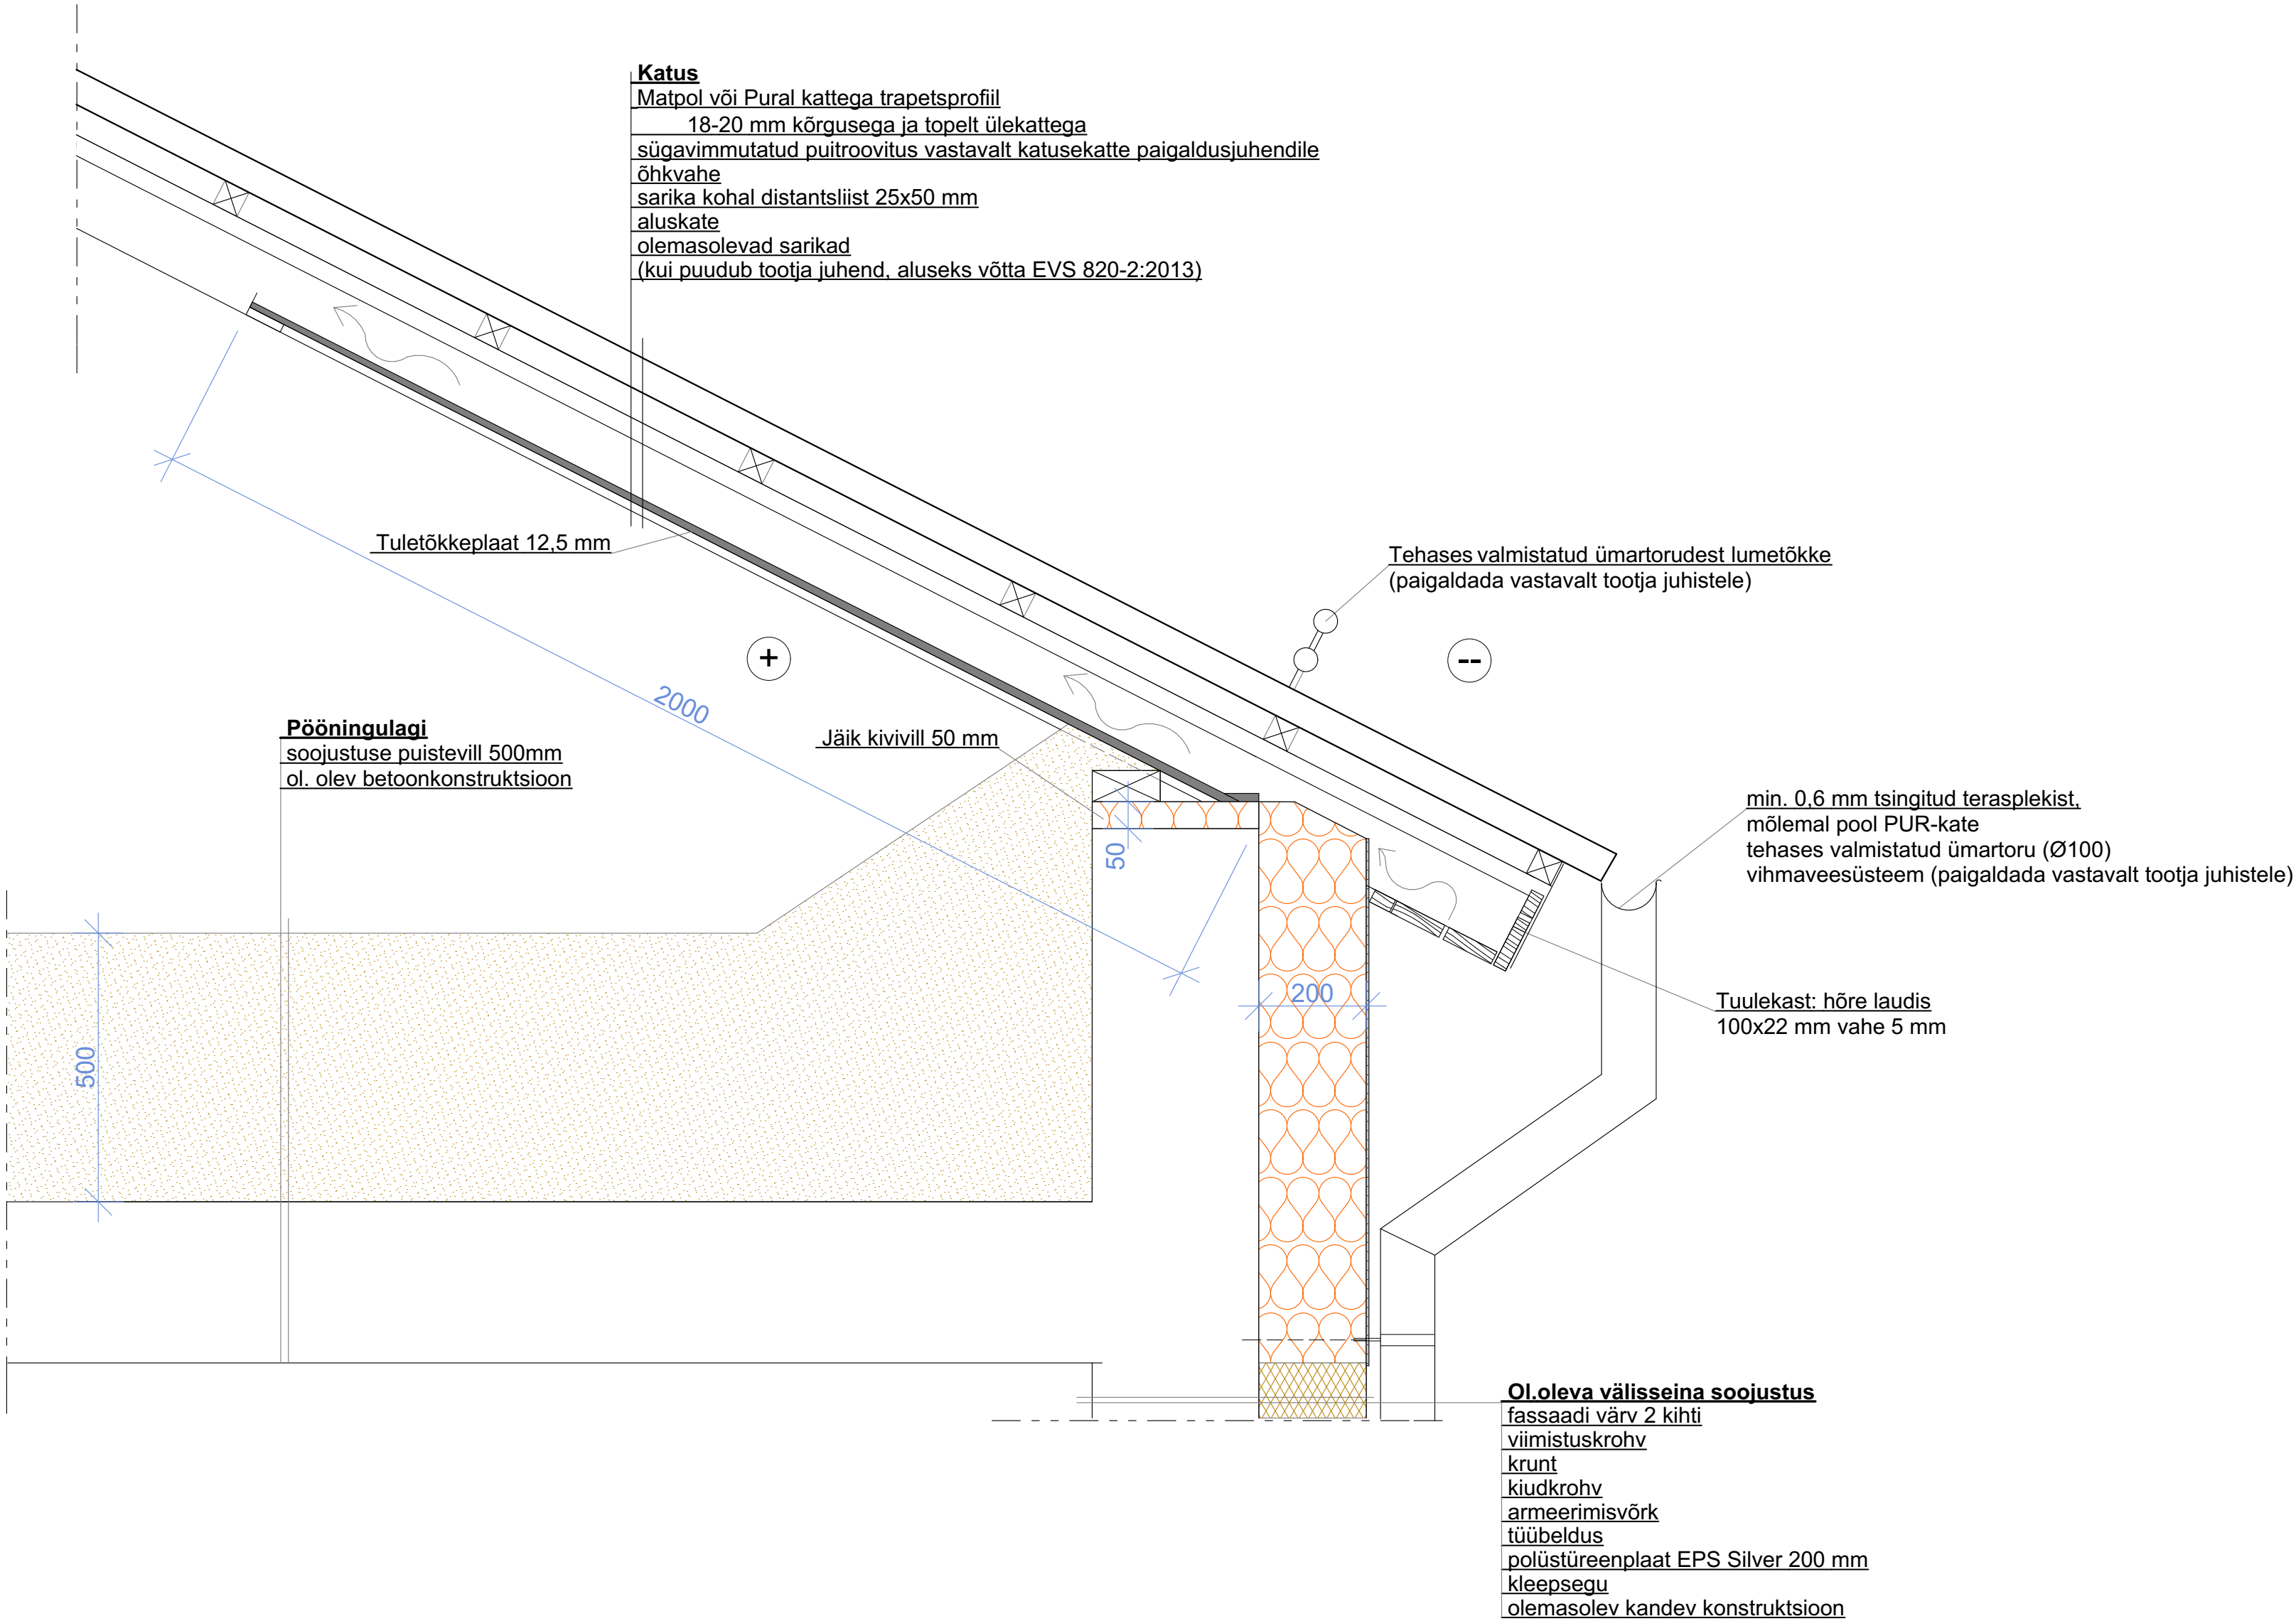

- Märkused:**
- Kõiki projektis esitatud materjale on lubatud asendada samaväärsetega.
 - Kõik mõõdud täpsustada objektil.
 - Kõikide toodete paigaldamisel tuleb lähtuda paigaldusjuhenditest.
 - Enne puistevilla paigaldamist kontrollida müürlati kinnitumist müüritisele ja vajadusel paigaldada lisakinnitused.
 - Tuulesuunaja ülemine serv peab olema min. 200 mm puistevillast kõrgemal.
 - Kasutatav puistevill peab vastama tuleohutuse klassile A.
 - Välisseina müüritis peab olema puistevillaga kaetud.

Peaprojekteerija:	Tellijaja:	KÜ SOE 9 (reg. nr. 80244472)	Esindaja:	Reet Järveküla
Scandic Home Scandic Home Group OÜ Reg. kood 12365920, Lastekodu 3, Tallinn 10115 MTR EEP 003109 www.scandichome.ee	Objekt:	KORTERELAMU ÜMBEREHITAMINE	Aadress :	Viljandimaa, Tarvastu vald, Soe tn 9
	Joonis:	RÄÄSTA SÖLM 1	Joonise nr. :	AR12
	Projekteeris:	Scandic Home Group OÜ, Reg. kood 12365920, Lastekodu 3, Tallinn 10115, MTR EEP 003109	MTR reg. nr:	EEP 003109
Staad. :	PÕHIPROJEKT	Joonestas :	D.Intal	Mõõtka : 1:10
Töö nr. :	PP 41-17	Vastutav spetsialist :	V. Falkenberg	Kuupäev : 28.12.2017