


Ol.oleva välisseina soojustus
fassaadi värv 2 kihti
viimistuskrohv
krunt
kiudkrohv
armeerimisvõrk
tüübeldus
polüstüreenplaat EPS Silver 200 mm
kleepsegu
olemasolev kandev konstruktsioon

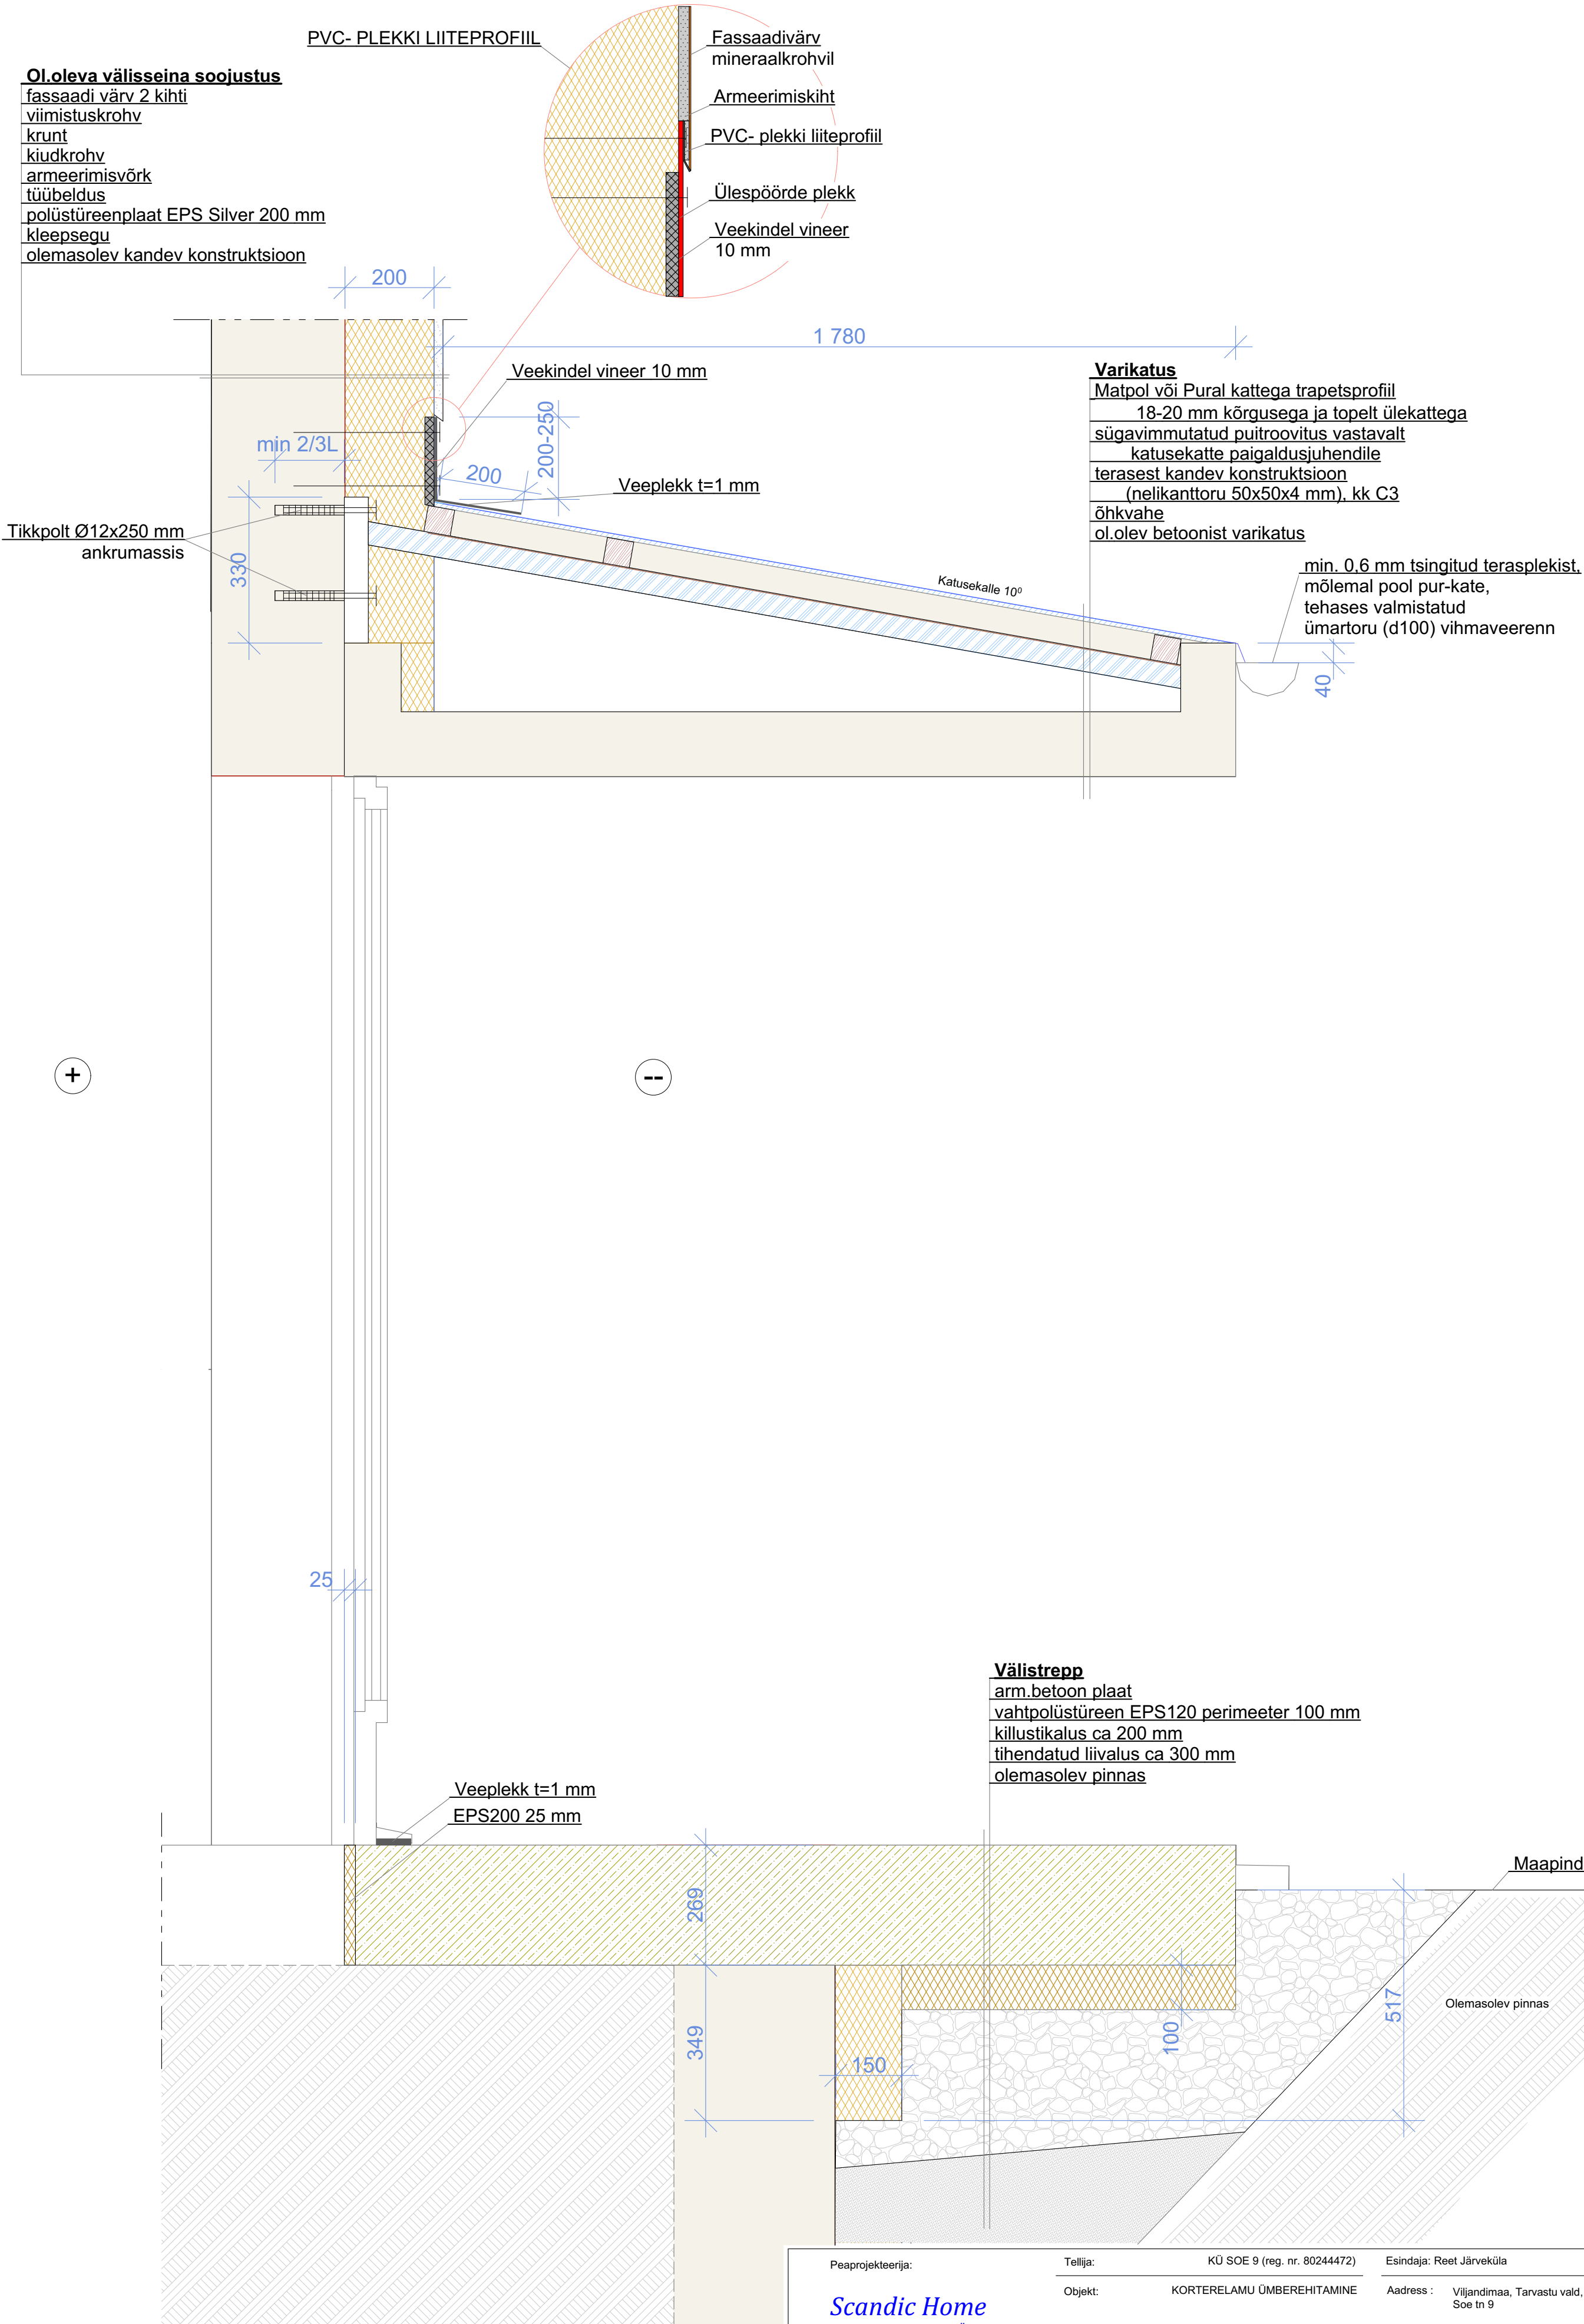

- Märkused:**
- Kõiki projektis esitatud materjale on lubatud asendada samaväärsetega.
 - Kõik mõõdud täpsustada objektil.
 - Kõikide toodete paigaldamisel tuleb lähtuda paigaldusjuhenditest.
 - Raudbetoonplaat viimistleda harjatud betooni meetodil.
 - Antud on varikatuse põhimõtteline lahendus.
 - Täpne kinnitustarvikute tüüp, kogus ning teraskonstruktsiooni ristlõike täpsustada tööprojektiga.
 - Kõikide konnitusvahendite keskkonna klass C3.

Peaprojekteerija:	Tellijä:	KÜ SOE 9 (reg. nr. 80244472)	Esindaja: Reet Järveküla
Objekt:	KORTERELAMU ÜMBEREHITAMINE	Aadress :	Viljandimaa, Tarvastu vald, Soe tn 9
Joonis:	SISSEPÄÄSU SÕLM 1	Joonise nr. :	AR15
Projekteeris:	Scandic Home Group OÜ, Reg. kood 12365920, Lastekodu 3, Tallinn 10115, MTR EEP 003109, www.scandichome.ee	MTR reg. nr.:	EEP 003109
Staad. :	PÕHIPROJEKT	Joonestas :	D.Intal
Töö nr. :	PP 41-17	Vastutav spetsialist :	V. Falkenberg
		Mõõtkava :	1:10
		Kuupäev :	28.12.2017