


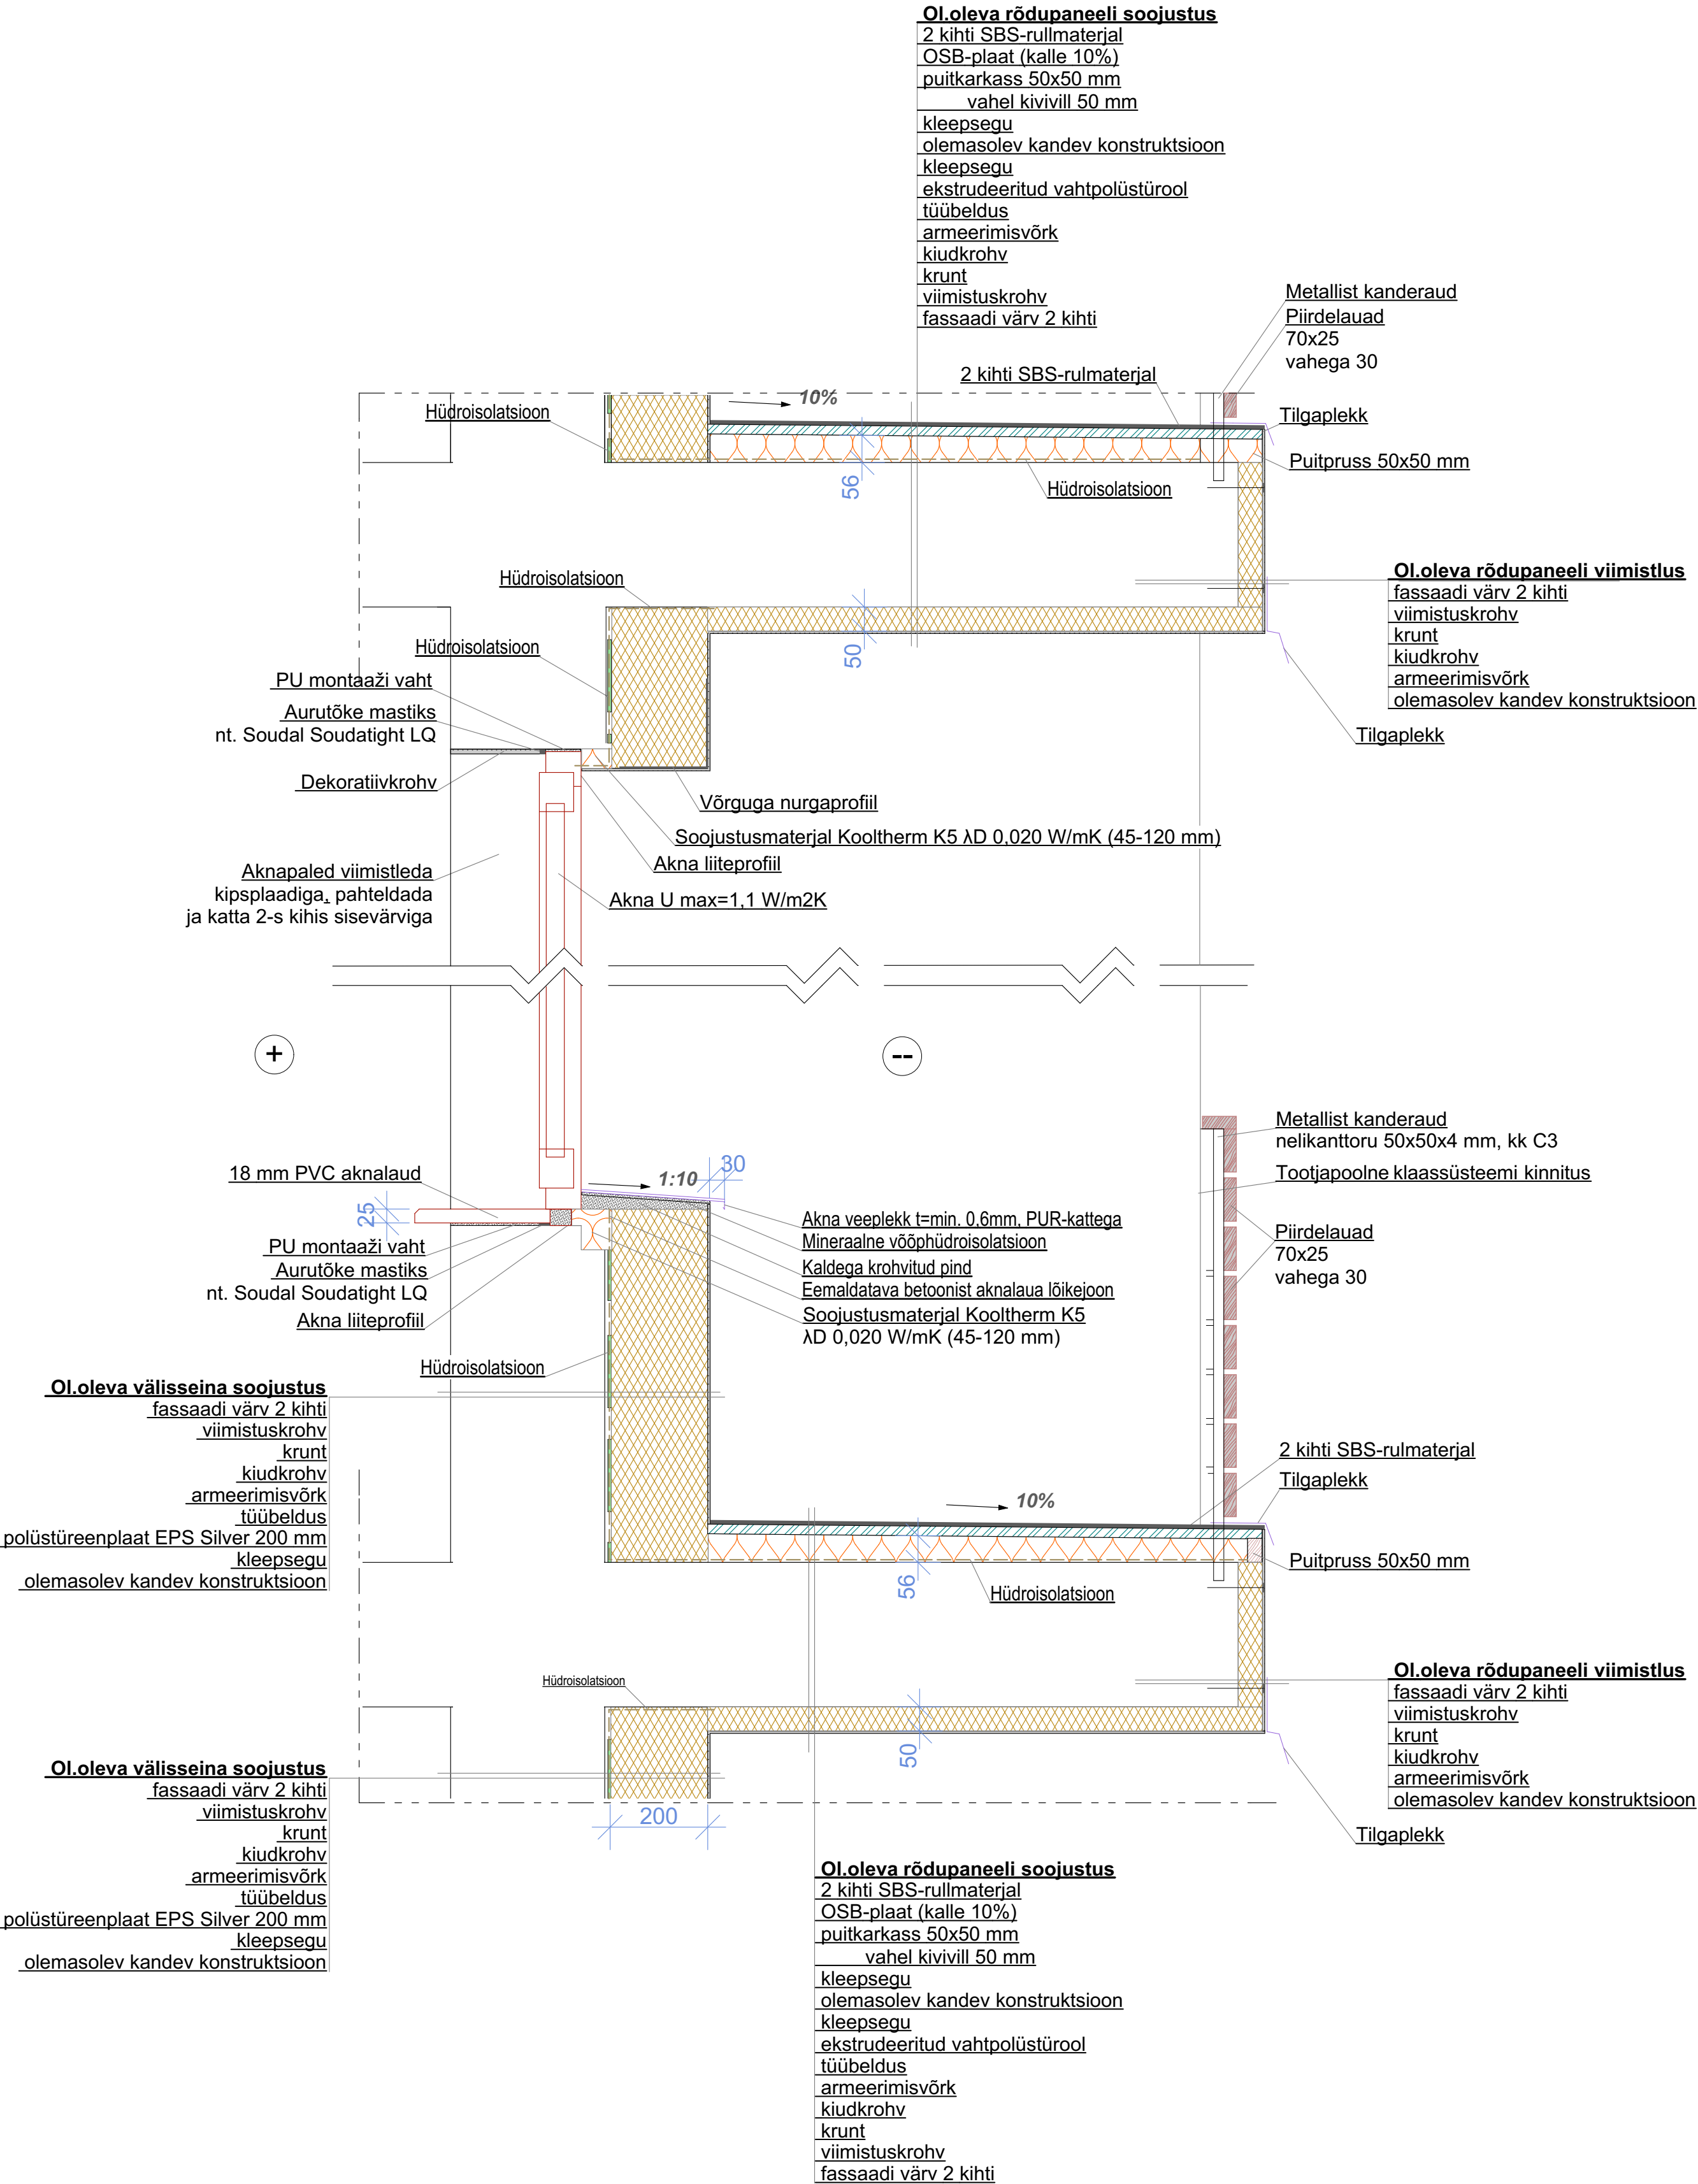

Märkused:
1. Kõiki projektis esitatud materjale on lubatud asendada samaväärsetega.
2. Kõik mõõdud täpsustada objektil.
3. Kõikide toodete paigaldamisel tuleb lähtuda paigaldusjuhenditest.
4. Täpne kinnitustarvikute tüüp, kogus ning teraskonstruktsiooni ristõike täpsustada tööprojektiga.
10. Kõikide konnitusvahendite keskkonna klass C3.

Peaprojekteerija:	Tellija:	KÜ SOE 9 (reg. nr. 80244472)	Esindaja:	Reet Järveküla
Scandic Home Scandic Home Group OÜ Reg. kood 12365920, Lastekodu 3, Tallinn 10115 MTR EEP 003109 www.scandichome.ee	Objekt:	KORTERELAMU ÜMBEREHITAMINE	Aadress :	Viljandimaa, Tarvastu vald, Soe tn 9
	Joonis:	LODŽASÕLM	Joonise nr. :	AR23
	Projekteeris:	Scandic Home Group OÜ, Reg. kood 12365920, Lastekodu 3, Tallinn 10115, MTR EEP 003109	MTR reg. nr.:	EEP 003109
	Staad. :	PÕHIPROJEKT	Joonestas :	D.Intal
Töö nr. :	PP 41-17	Vastutav spetsialist :	V. Falkenberg	Möödkava : 1:10
			Kuupäev :	28.12.2017