

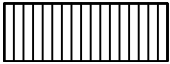


# VAADE LOODEST

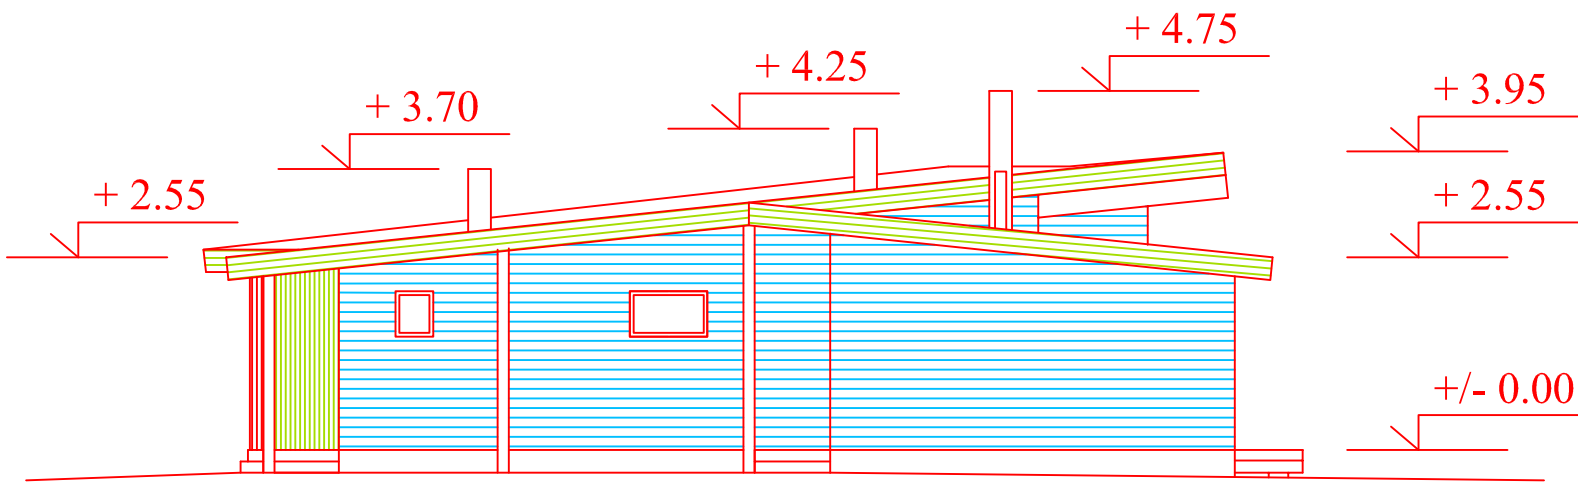

Vertikalne voodrilaud UYS 18 x 120 mm  
Peitsitud. Toon Tikkurila Kuultavat puunsuojat värikaardilt  
**5072 Honka**

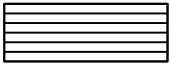

Horisontaalne voodrilaud UYS 18 x 120 mm  
Peitsitud. Toon Tikkurila Kuultavat puunsuojat värikaardilt  
**5050 Mesi**



Katusepleki, vihmavee süsteemide, aknaplekkide  
aknaraamide väliskülgede värvitoon RR 32

Liimpuit talad ja postid viimistlus peits.  
Toon Tikkurila Kuultavat puunsuojat värikaardilt **5072 Honka**.


Välisuste värvitoon RAL 8014 (8016, 8019)

Sokkel V-Tempsi fassaadi plaat. Toon hall graniit.  
(või krohvitud soojustus analoogses toonis)

# VAADE KAGUST

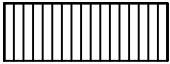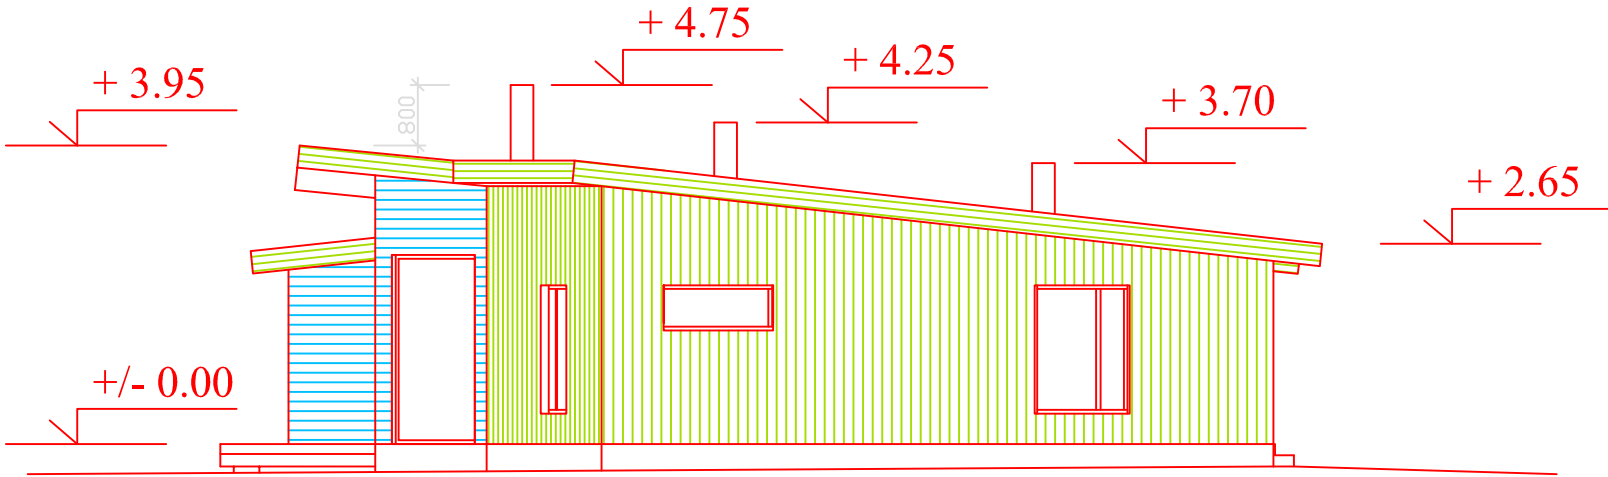

Vertikalne voodrilaud UYS 18 x 120 mm  
Peitsitud. Toon Tikkurila Kuultavat puunsuojat värikaardilt  
**5072 Honka**

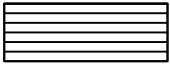

Horisontaalne voodrilaud UYS 18 x 120 mm  
Peitsitud. Toon Tikkurila Kuultavat puunsuojat värikaardilt  
**5050 Mesi**

Katusepleki, vihmavee süsteemide, aknaplekkide  
aknaraamide väliskülgede värvitoon RR 32

Liimpuit talad ja postid viimistlus peits.  
Toon Tikkurila Kuultavat puunsuojat värikaardilt **5072 Honka**.

Välisuste värvitoon RAL 8014 (8016, 8019)

Sokkel V-Tempsi fassaadi plaat. Toon hall graniit.  
(või krohvitud soojustus analoogses toonis)