


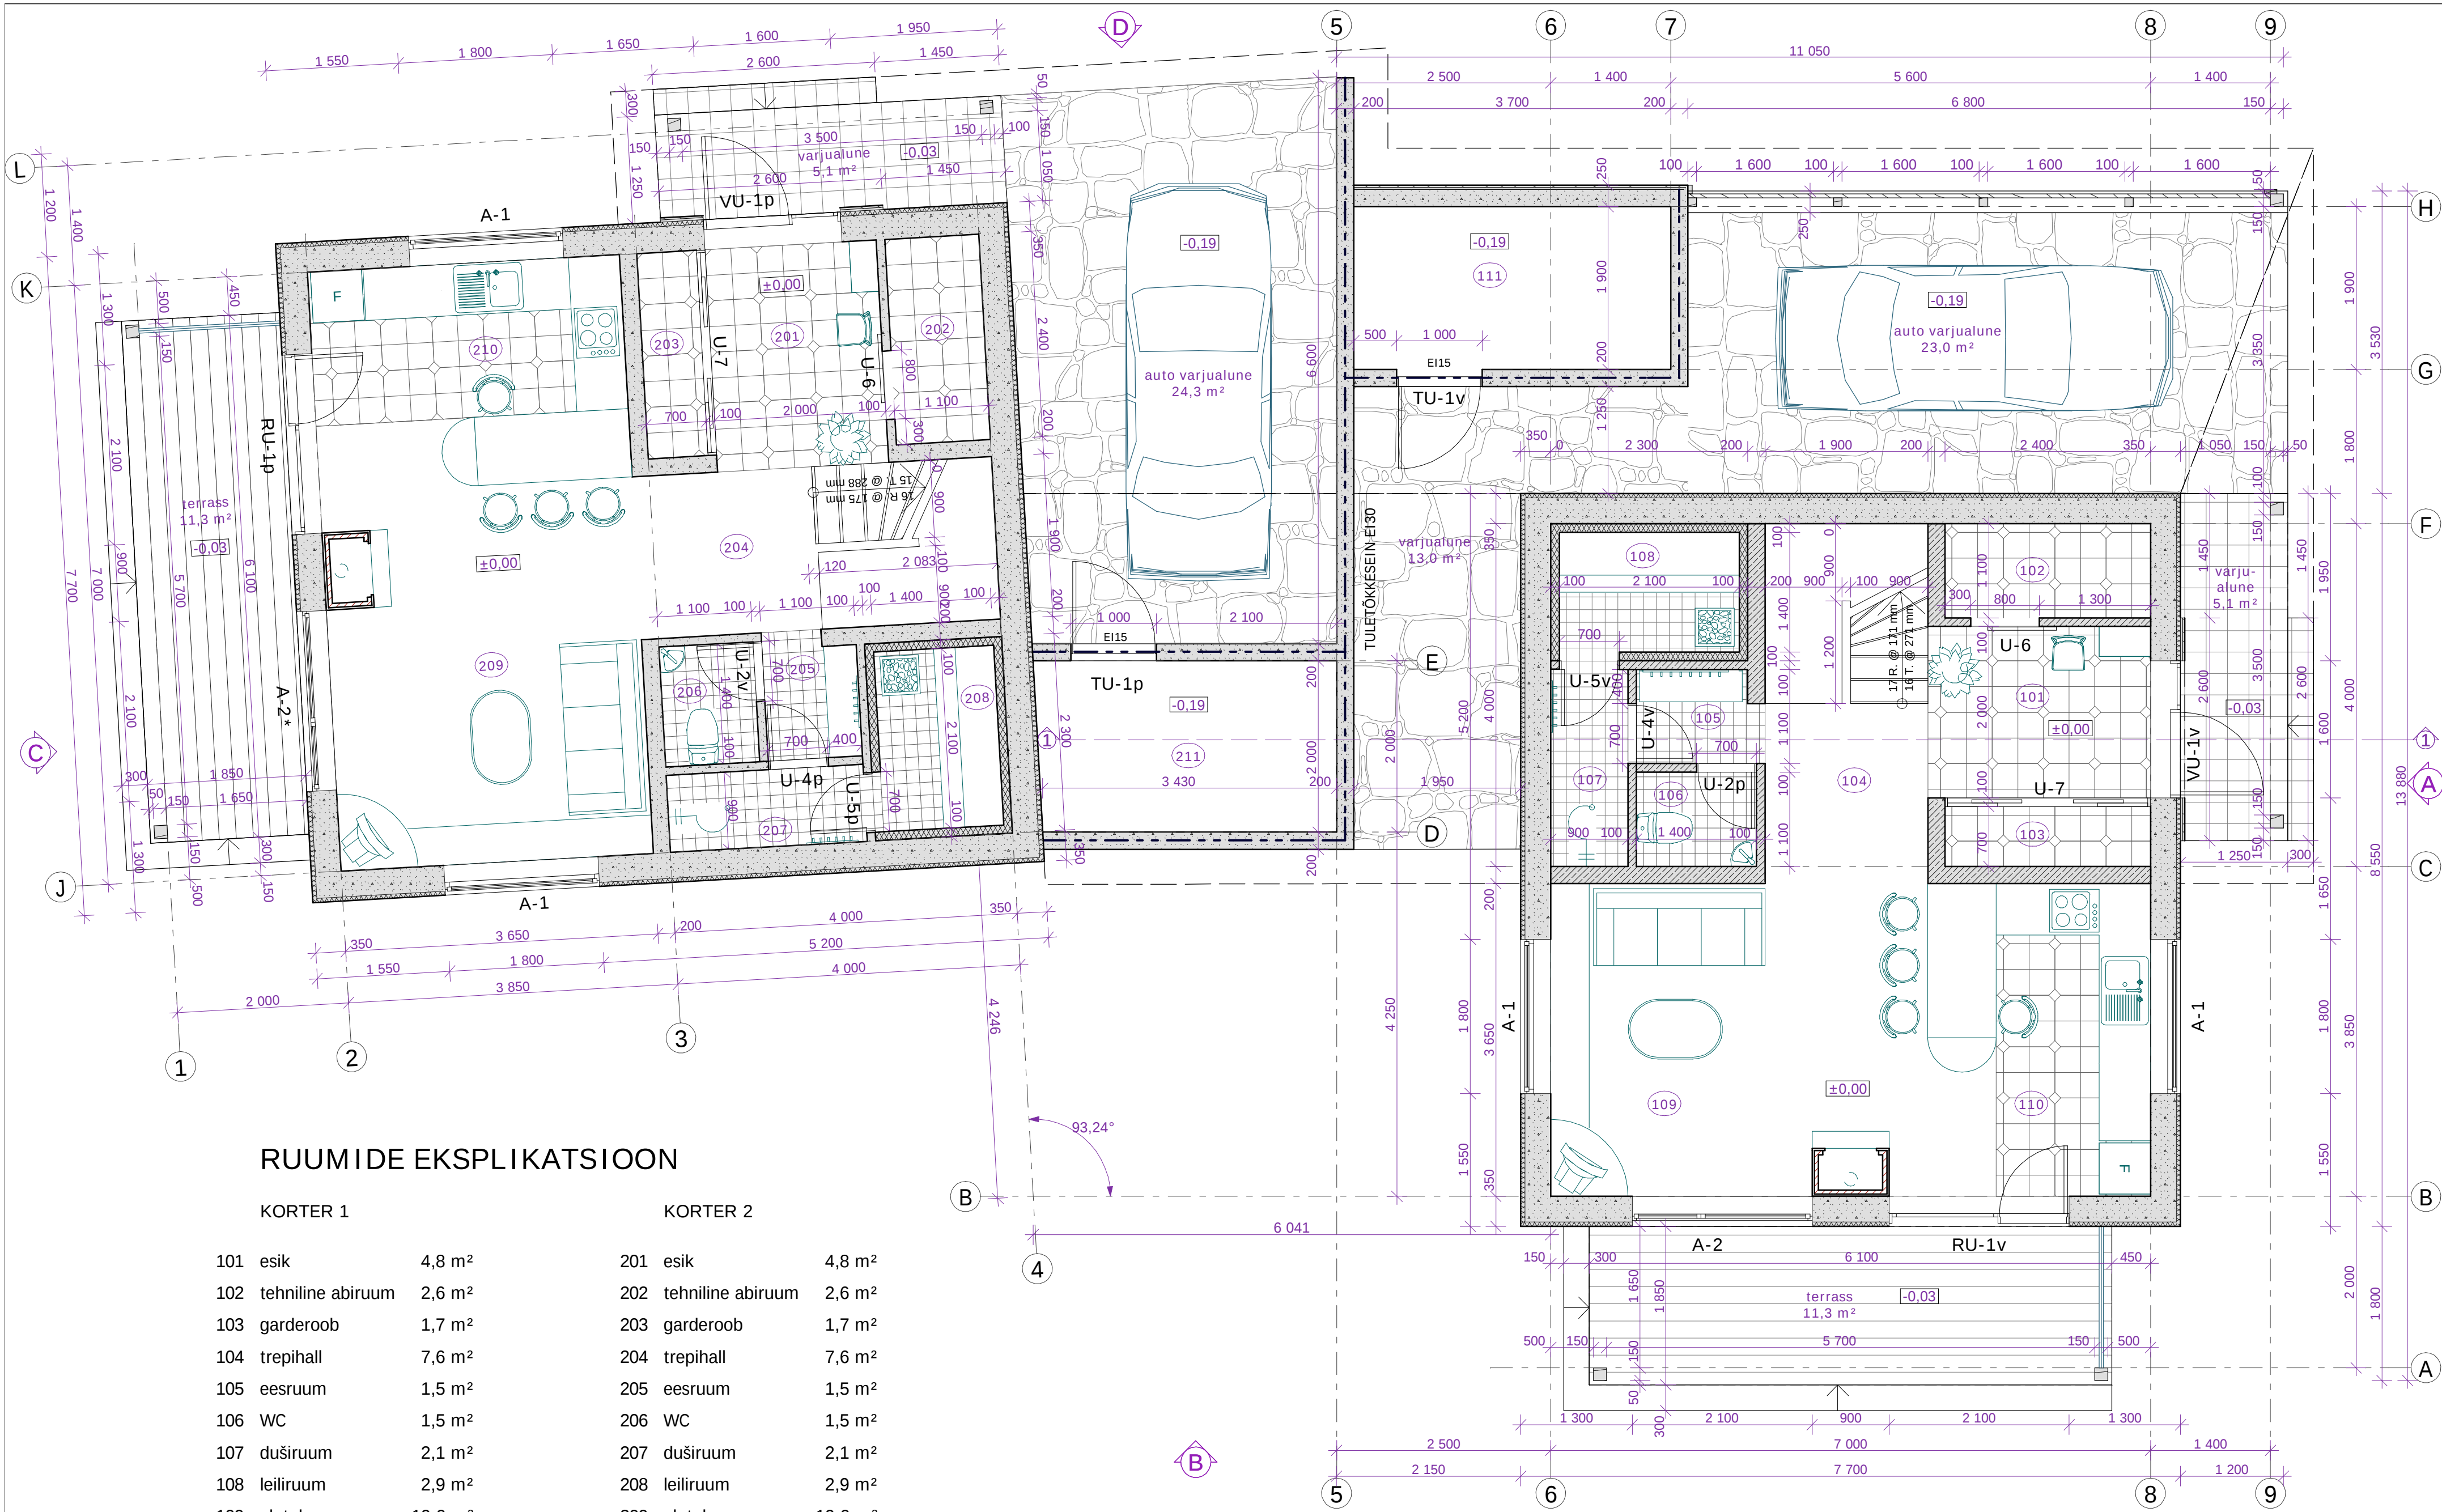

RUUMIDE EKSPLIKATSIOON

KORTER 1

101	esik	4,8 m ²
102	tehniline abiruum	2,6 m ²
103	garderoob	1,7 m ²
104	trepihall	7,6 m ²
105	eesruum	1,5 m ²
106	WC	1,5 m ²
107	duširuum	2,1 m ²
108	leiliruum	2,9 m ²
109	elutuba	19,0 m ²
110	köök	6,6 m ²
KOKKU		50,3 m²
111	kuur	7,0 m ²

KORTER 2

201	esik	4,8 m ²
202	tehniline abiruum	2,6 m ²
203	garderoob	1,7 m ²
204	trepihall	7,6 m ²
205	eesruum	1,5 m ²
206	WC	1,5 m ²
207	duširuum	2,1 m ²
208	leiliruum	2,9 m ²
209	elutuba	19,0 m ²
210	köök	6,6 m ²
KOKKU		50,3 m²
211	kuur	7,0 m ²

PROJEKTGRUPP ROSENBERG OÜ

C.R.Jakobsoni 14, Tallinn, 10128, tel. 600 9677
EP10785396-0001, EI10785396-0001
EK10785396-0001, EO10785396-0001

juhataja
Peep ROSENBERG
arhitekt
Maret ROSENBERG


2 KORTERIGA ELAMU

Rebruk AS
Raja tn. 1, Paide

1. korruse plaan

100 nr. 2006-02
staadium kuupäev
EP 02.06

mõõt M 1:50
joonise nr. A-2
jooniseid

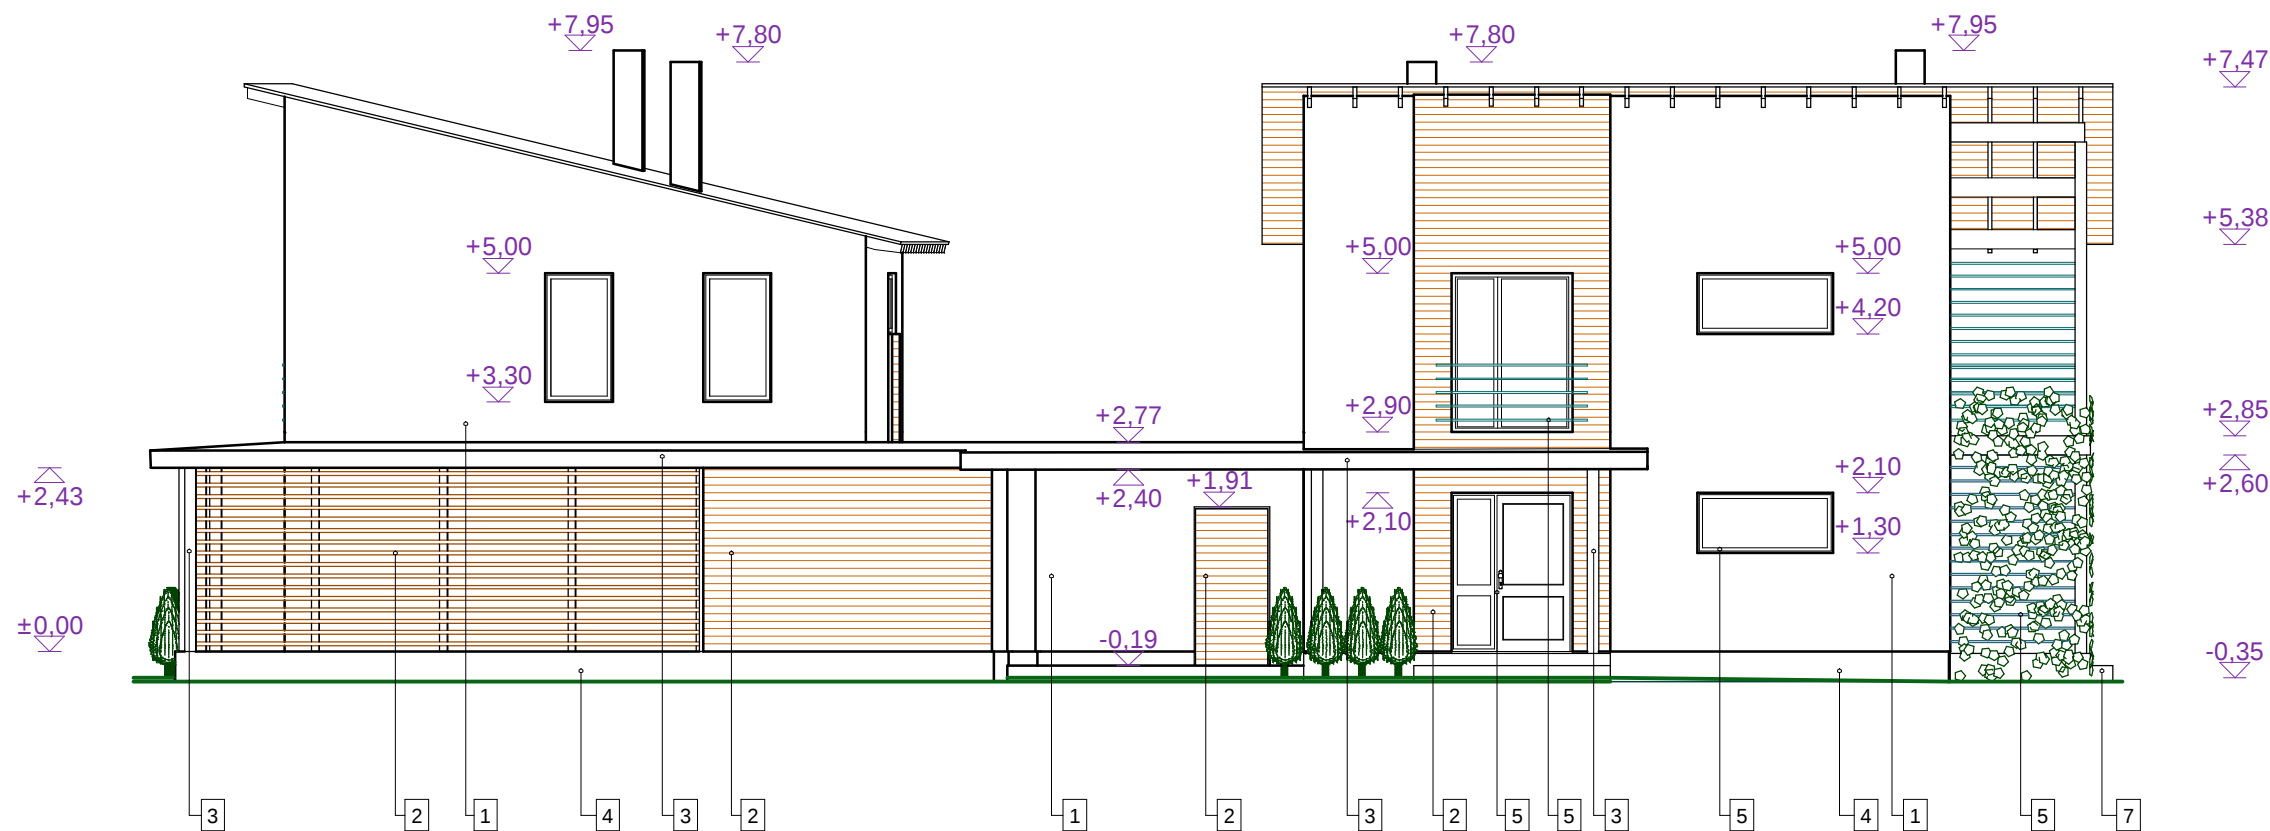

VÄLISVIIMISTLUS JA VÄRVITOONID:

1. SILEKROHV - HELEBEEŽ - Topas 1590, kataloog Weber & Broutin
2. VOODRILAUD - RUSKE PEITS - 3151 Ruska, Tikkurila peitsikataloog
3. POSTID, KATUSE LAUDIS, SARIKAD - PIHLAKAPRUUN PEITS - 3153 Syyspihlaja, Tikkurila peitsikataloog
4. SOKLIKROHV - HALL - Graphit 4480, kataloog Weber & Broutin
5. AVATÄITED, PIIRDED - SEEDRIROHELINE PEITS - 3156 Setri, Tikkurila peitsikataloog
6. KIVIPUISTEKATTEGA RULLMATERJAL - GRAFIITHALL
7. PUITTERRASS - SÜVAIMMUTATUD LAUAD

PROJEKTGRUPP
ROSENBERG OÜ

C.R.Jakobsoni 14, Tallinn, 10128, tel. 600 9677
EP10785396-0001, EL10785396-0001
EK10785396-0001, EO10785396-0001

juhataja
Peep ROSENBERG
arhitekt
Maret ROSENBERG

töö nimetus
2 KORTERIGA ELAMU

tellija
Rebruk AS

asukoht
Järvamaa, Paide linn, Raja tn. 1

joonis
Vaade D


töö nr.
2006-02

staadium kuupäev
EP 02.06

mõõt
M 1:100

joonise nr.
A-7


jooniseid

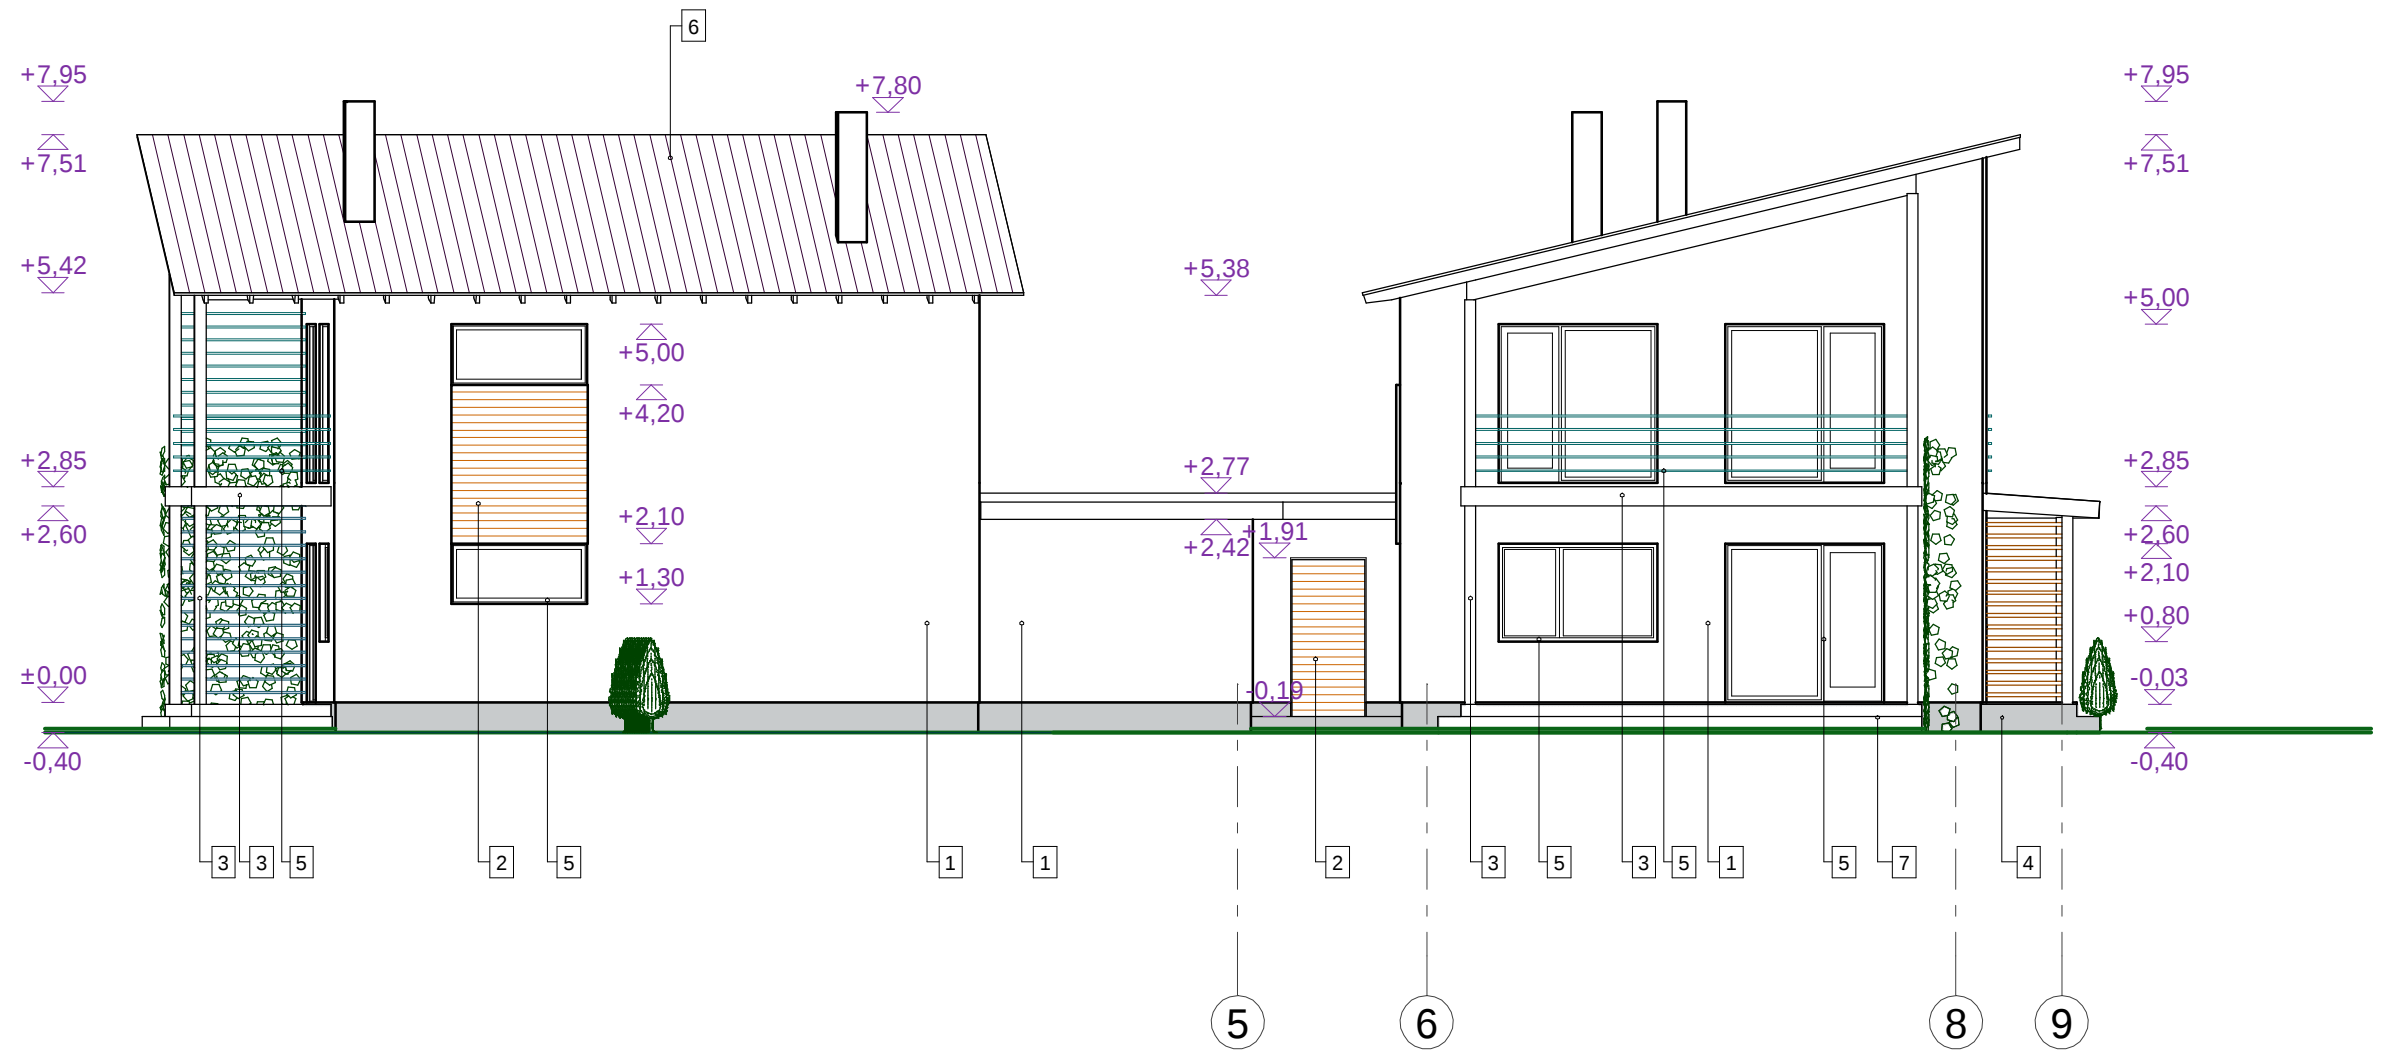


VÄLISVIIMISTLUS JA VÄRVITOONID:

1. SILEKROHV - HELEBEEŽ - Topas 1590, kataloog Weber & Broutin
2. VOODRILAUD - RUSKE PEITS - 3151 Ruska, Tikkurila peitsikataloog
3. POSTID, KATUSE LAUDIS, SARIKAD - PIHLAKAPRUUN PEITS - 3153 Syyspihlaja, Tikkurila peitsikataloog
4. SOKLIKROHV - HALL - Graphit 4480, kataloog Weber & Broutin
5. AVATÄITED, PIIRDED - SEEDRIROHELINE PEITS - 3156 Setri, Tikkurila peitsikataloog
6. KIVIPUISTEKATTEGA RULLMATERJAL - GRAFIITHALL
7. PUITTERRASS - SÜVAIMMUTATUD LAUAD

P R O J E K T G R U P P ROSENBERG OÜ C.R.Jakobsoni 14, Tallinn, 10128, tel. 600 9677 EP10785396-0001, EL10785396-0001 EK10785396-0001, EO10785396-0001 juhataja Peep ROSENBERG arhitekt Maret ROSENBERG	töö nimetus	2 KORTERIGA ELAMU		töö nr.	2006-02
	tellija	Rebruk AS		staadium kuupäev	EP 02.06
	asukoht	Järvamaa, Paide linn, Raja tn. 1		mõõt	M 1:100
	joonis	Vaade B		joonise nr.	A-6
				jooniseid	

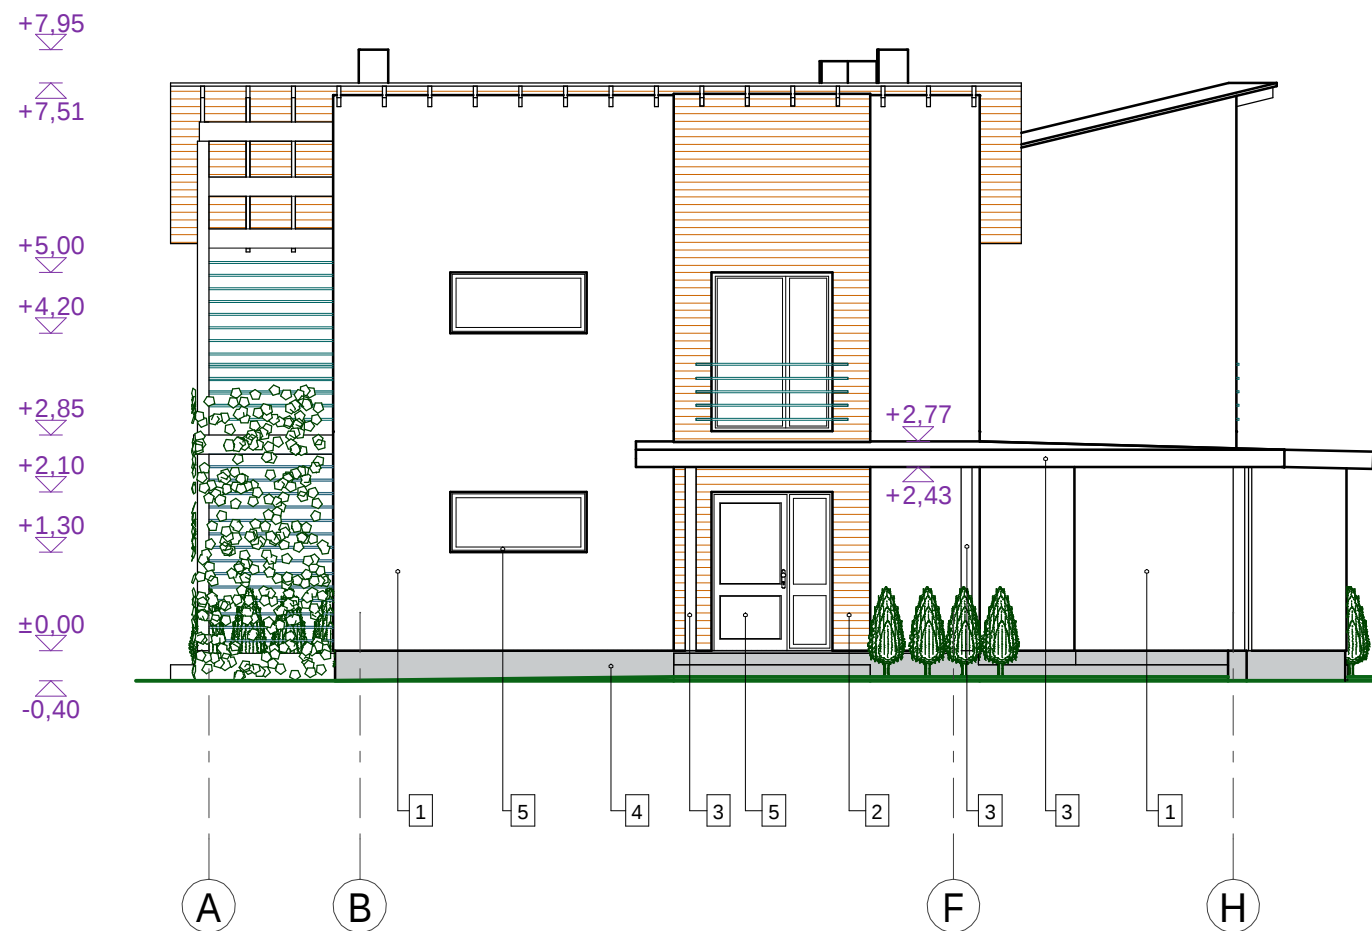

VAADE A

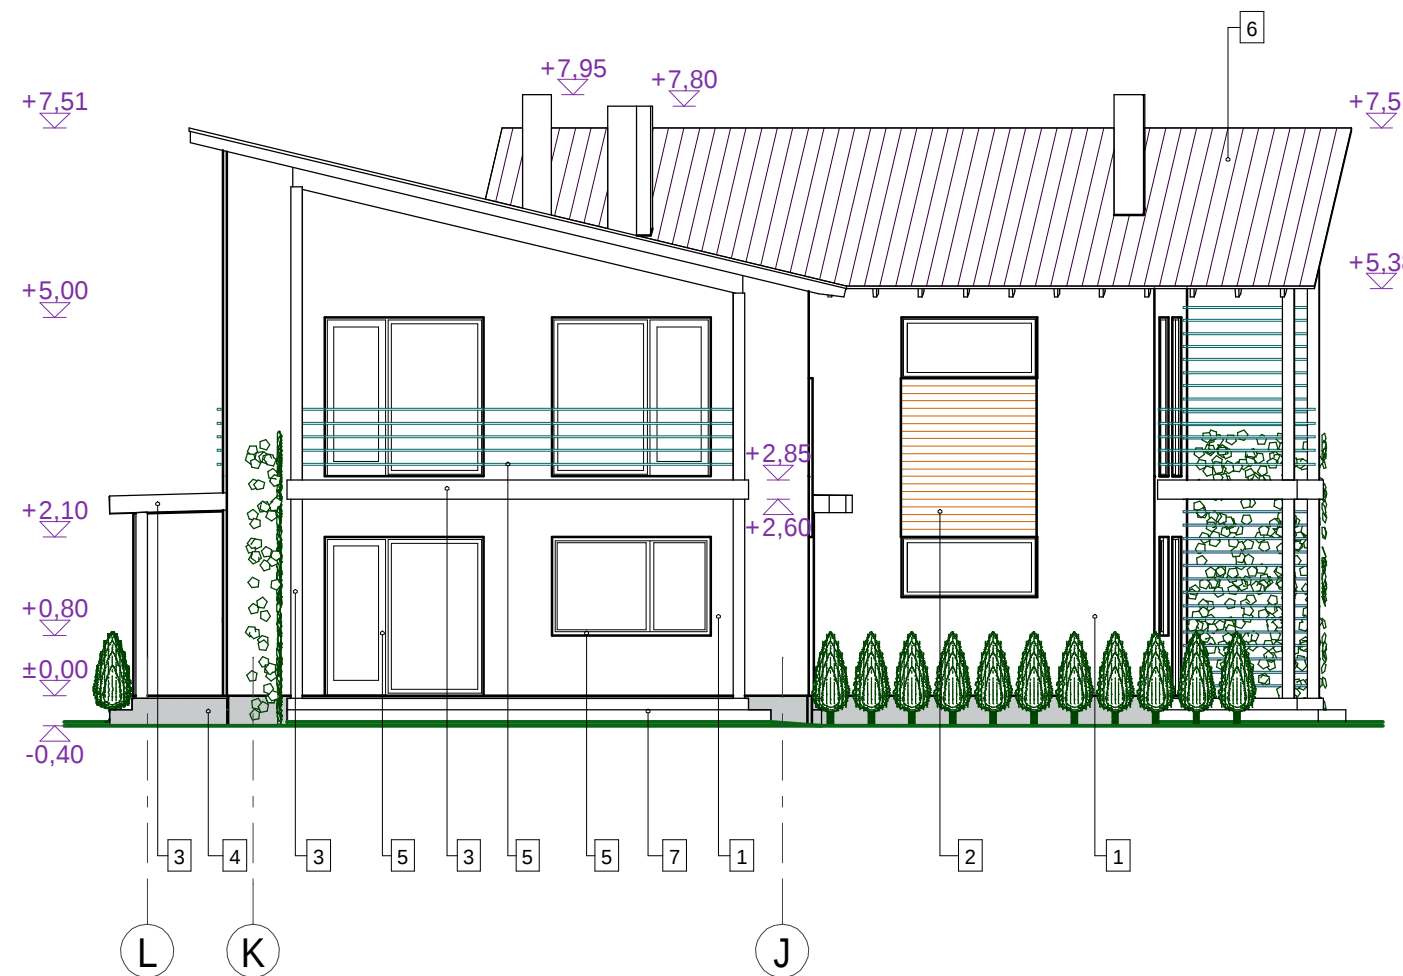

VAADE C

VÄLISVIIMISTLUS JA VÄRVITOONID:

1. SILEKROHV - HELEBEEŽ - Topas 1590, kataloog Weber & Broutin
2. VOODRILAUD - RUSKE PEITS - 3151 Ruska, Tikkurila peitsikataloog
3. POSTID, KATUSE LAUDIS, SARIKAD - PIHLAKAPRUUN PEITS - 3153 Syyspihlaja, Tikkurila peitsikataloog
4. SOKLIKROHV - HALL - Graphit 4480, kataloog Weber & Broutin
5. AVATÄITED, PIIRDED - SEEDRIROHELINE PEITS - 3156 Setri, Tikkurila peitsikataloog
6. KIVIPUISTEKATTEGA RULLMATERJAL - GRAFIITHALL
7. PUITTERRASS - SÜVAIMMUTATUD LAUAD

P R O J E K T G R U P P ROSENBERG OÜ C.R.Jakobsoni 14, Tallinn, 10128, tel. 600 9677 EP10785396-0001, EL10785396-0001 EK10785396-0001, EO10785396-0001	töö nimetus 2 KORTERIGA ELAMU	töö nr. 2006-02	
		staadium kuupäev EP	02.06
juhataja Peep ROSENBERG arhitekt Maret ROSENBERG	tellija Rebruk AS	asukoht Järvamaa, Paide linn, Raja tn. 1	
	joonis Vaade A Vaade C	mõõt M 1:100	jooniseid A-5

K2	Kivipuistekattega rullmaterjal
18 mm	Alusplaat
200 mm	Sarikad 200x50 mm
10 mm	Tempsi plaat, klass A1, pinnakiht B-s1, d0

The architectural cross-section illustrates a building with a gabled roof and a central staircase. The structure is supported by four columns labeled 5, 6, 8, and 9. The roof is composed of a concrete slab (K1) and a stone wool insulation layer (K2). The walls are made of concrete (VS1 and VS2). The floor consists of a concrete slab (VL1) and a stone wool insulation layer (K2). The ceiling is made of concrete (P1, P2, and P3). The staircase is located between columns 6 and 8. The elevations are marked in meters above sea level (m.s.t.).

Elevations (m.s.t.):

- Roof ridge: +7.80
- Roof eave: +6.86
- Roof slope: +6.29
- Roof slope: +5.78
- Roof slope: +5.40
- Roof slope: +5.38
- Roof slope: +5.20
- Roof slope: +5.00
- Roof slope: +3.30
- Roof slope: +2.90
- Roof slope: +2.76
- Roof slope: +2.70
- Roof slope: +2.59
- Roof slope: +2.43
- Roof slope: +2.35
- Roof slope: +2.10
- Roof slope: +1.91
- Roof slope: +1.77
- Roof slope: +1.59
- Roof slope: +1.45
- Roof slope: +1.29
- Roof slope: +1.19
- Roof slope: +1.00
- Roof slope: +0.86
- Roof slope: +0.78
- Roof slope: +0.70
- Roof slope: +0.59
- Roof slope: +0.43
- Roof slope: +0.35
- Roof slope: +0.10
- Roof slope: -0.03
- Roof slope: -0.19
- Roof slope: -0.29
- Roof slope: -0.45
- Roof slope: -0.59
- Roof slope: -0.78
- Roof slope: -0.86
- Roof slope: -1.00
- Roof slope: -1.19
- Roof slope: -1.29
- Roof slope: -1.45
- Roof slope: -1.59
- Roof slope: -1.77
- Roof slope: -1.91
- Roof slope: -2.10
- Roof slope: -2.35
- Roof slope: -2.59
- Roof slope: -2.70
- Roof slope: -2.76
- Roof slope: -2.90
- Roof slope: -3.30
- Roof slope: -5.00
- Roof slope: -5.20
- Roof slope: -5.38
- Roof slope: -5.78
- Roof slope: -6.29
- Roof slope: -6.86
- Roof slope: -7.80

Material Specifications:

- K1: Kivipuistekattega rullmaterjal
- K2: Alusplaat
- Sarikad 200x50 mm
- Tempsi plaat, klass A1, pinnakiht B-s1, d0

VS1	10 mm	Krohv
	50 mm	Mineraalvill
	300 mm	Aeroc
		Siseviimistlus


P1	20 mm	Põrandakate
	80 mm	R/bet. plaat (veeküttetorustik)
		Ehituskile
	100 mm	Vahtpolüstürool
	50 mm	Liiv
	150 mm	Killustik

P3	80 mm	UNIKIVI
	50 mm	Liiv
	150 mm	Killustik

K1		Kivipuistekattega rullmaterjal
	12 mm	Alusplaat
	25 mm	Hõre roovitis
	75 mm	Distsantsliist
	12 mm	Tuuketõkkeplaat
	200 mm	Sarikad 200x50 mm, samm 600 mm, kivivillsoojustus
	50 mm	Roovid 50x50 mm, kivivillsoojustus
		Aurutõkkekile
	25 mm	Hõre laudis
	20 mm	Metallkarkass
	13 mm	Kipsplaat

Vundamendi rajamissügavus taldmiku alla -1.45 või kuni paepinnaseni.

P R O J E K T G R U P P R O S E N B E R G O Ü	töö nimetus	2 KORTERIGA ELAMU		töö nr.	2006-02
				staadiumi kuupäev	
				EP	02.06
C.R.Jakobsoni 14, Tallinn, 10128, tel. 600 9677 EP10785396-0001, EL10785396-0001 EK10785396-0001, EO10785396-0001	tellija	Rebruk AS			
juhataja Peep ROSENBERG arhitekt Maret ROSENBERG	asukoht	Raja tn. 1, Paide			
	joonis	Lõige 1-1	mõõt		M 1:50
			joonise nr.	jooniseid	
			A-4		

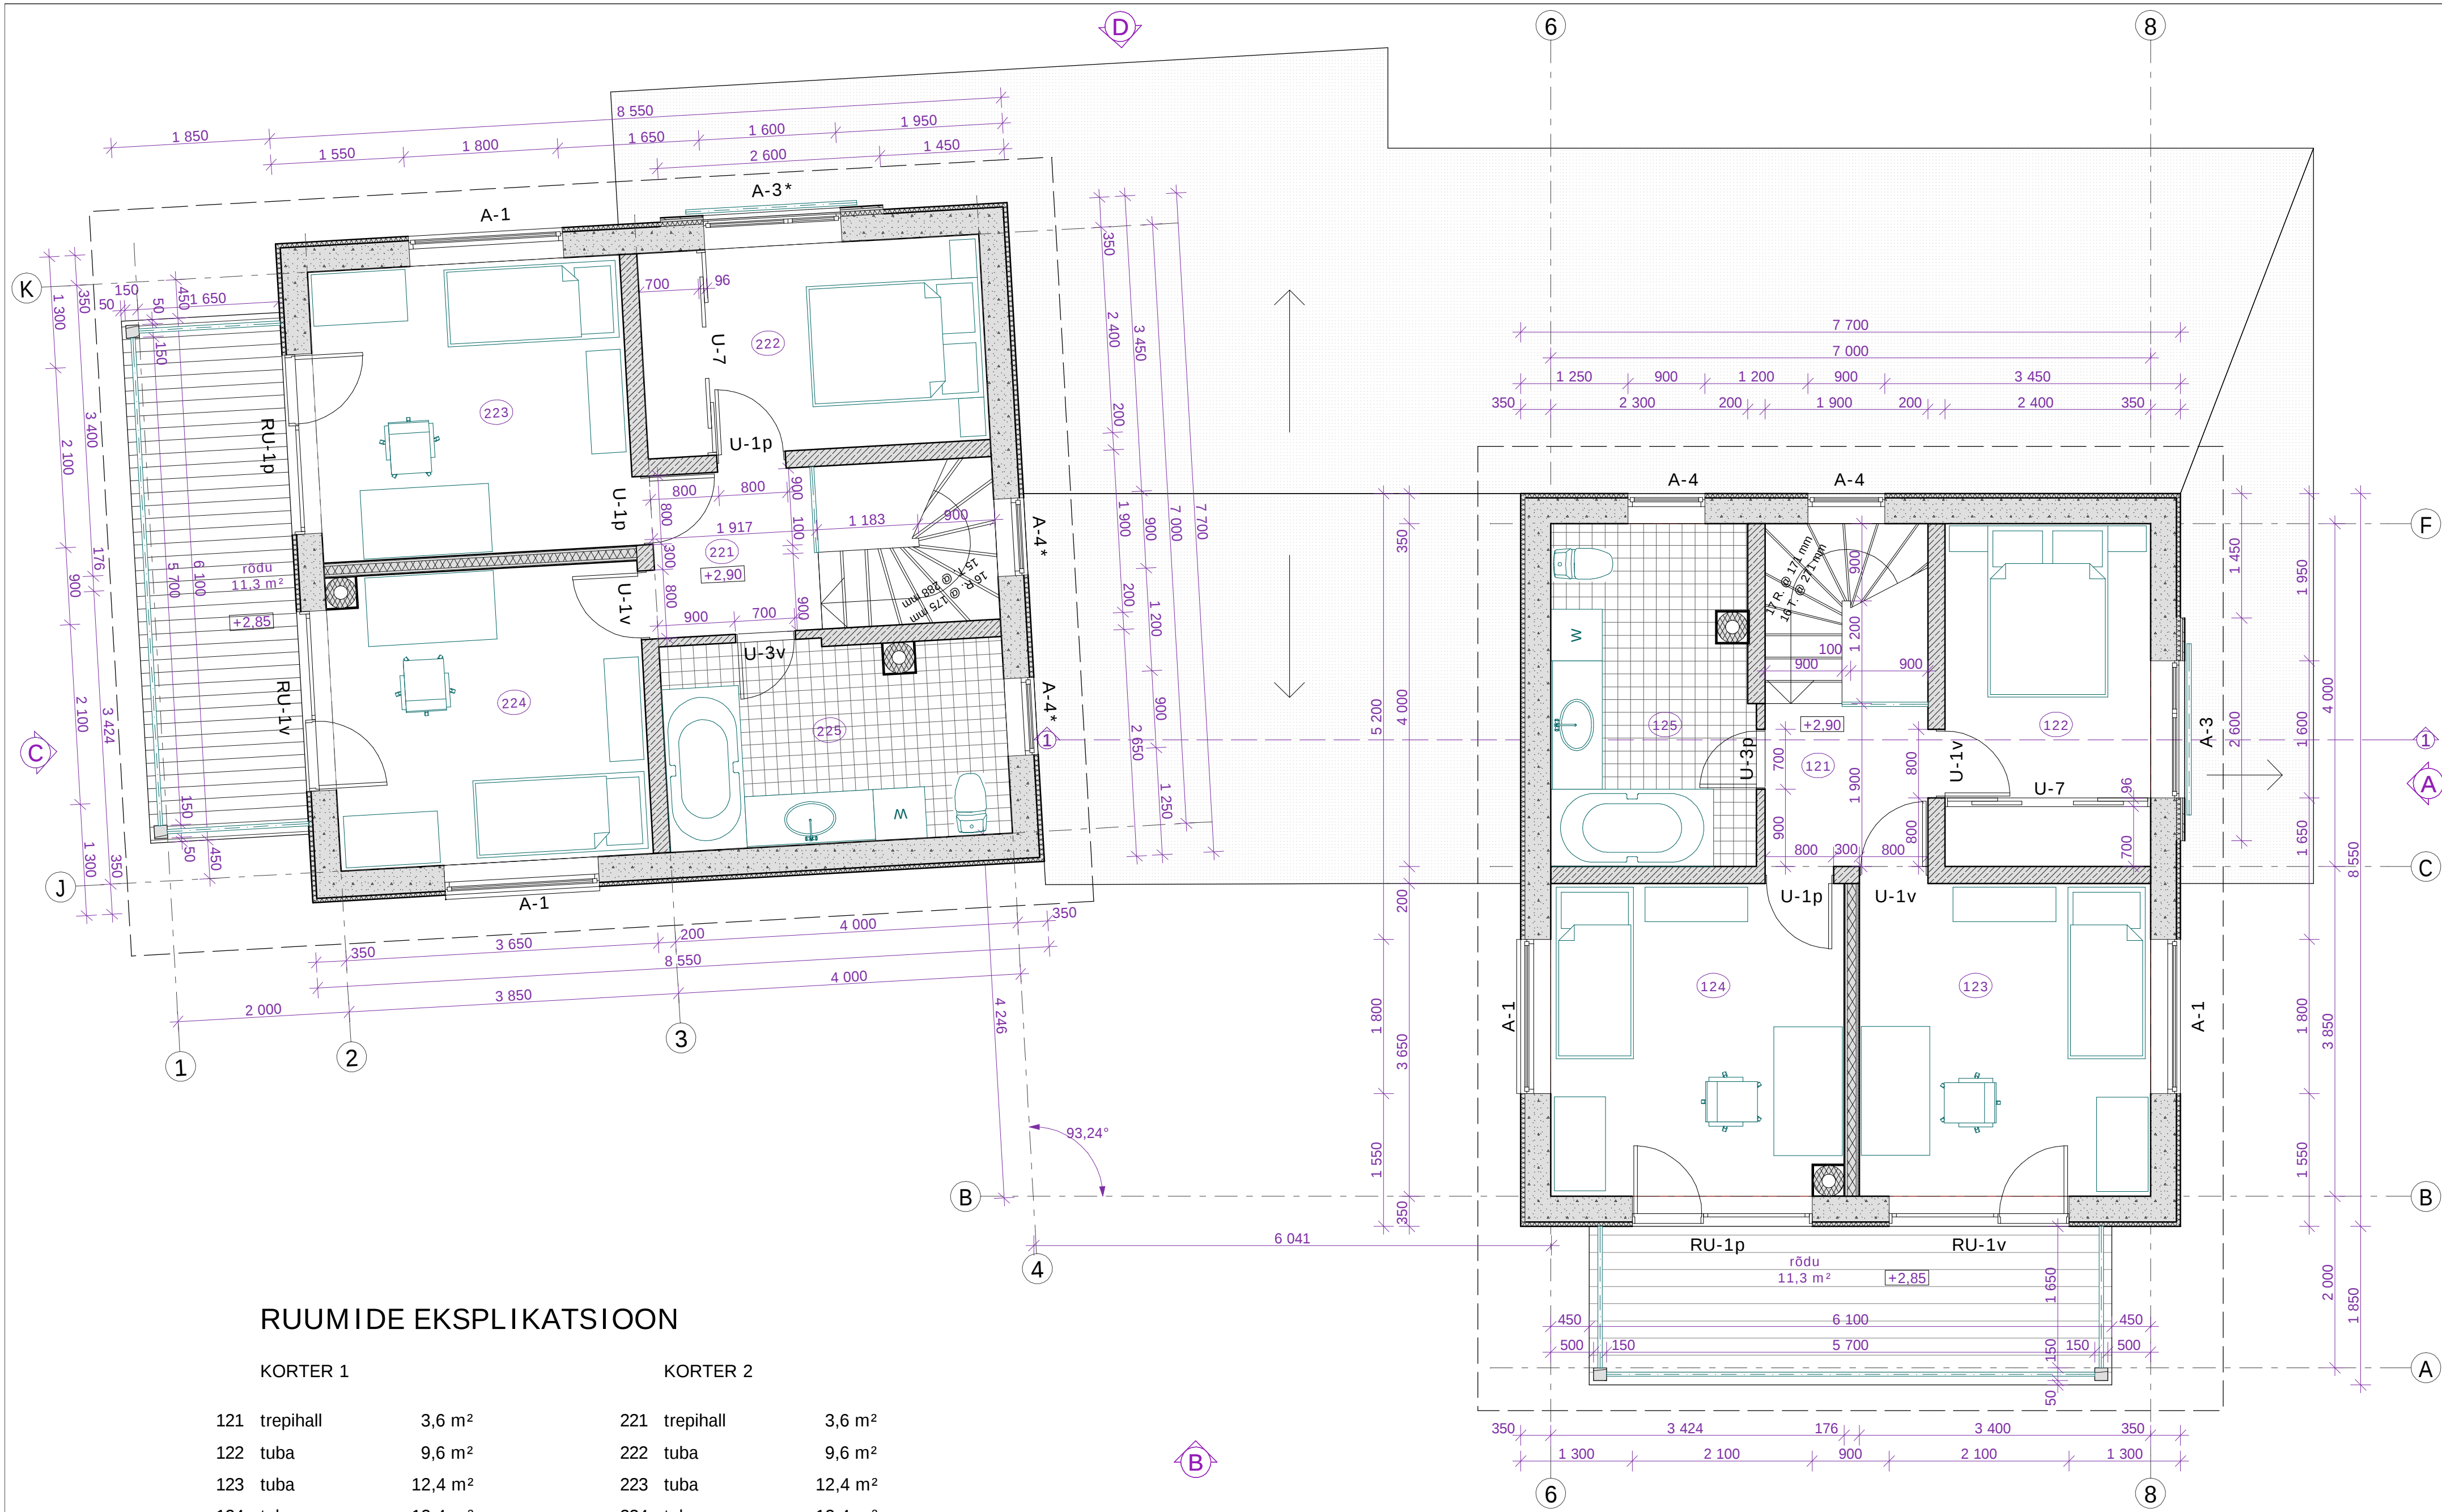

RUUMIDE EKSPLIKATSIOON

KORTER 1			KORTER 2		
121	trepihall	3,6 m ²	221	trepihall	3,6 m ²
122	tuba	9,6 m ²	222	tuba	9,6 m ²
123	tuba	12,4 m ²	223	tuba	12,4 m ²
124	tuba	12,4 m ²	224	tuba	12,4 m ²
125	san.-sõlm	9,3 m ²	225	san.-sõlm	9,3 m ²
<u>KOKKU</u>		<u>47.3 m²</u>	<u>KOKKU</u>		<u>47.3 m²</u>

PROJEKTGRUPP ROSENBERG OÜ C.R.Jakobsoni 14, Tallinn, 10128, tel. 600 9677 EP10785396-0001, EI10785396-0001 EK10785396-0001, EO10785396-0001	töö nimetus 2 KORTERIGA ELAMU		töö nr. 2006-02	
	staadium kuupäev EP 02.06			
juhataja Peep ROSENBERG arhitekt Maret ROSENBERG	tellija Rebruk AS		asukoht Raja tn. 1, Paide	
	joonis 2. korruse plaan		mõõt M 1:50	
		joonise nr. A-3		jooniseid