


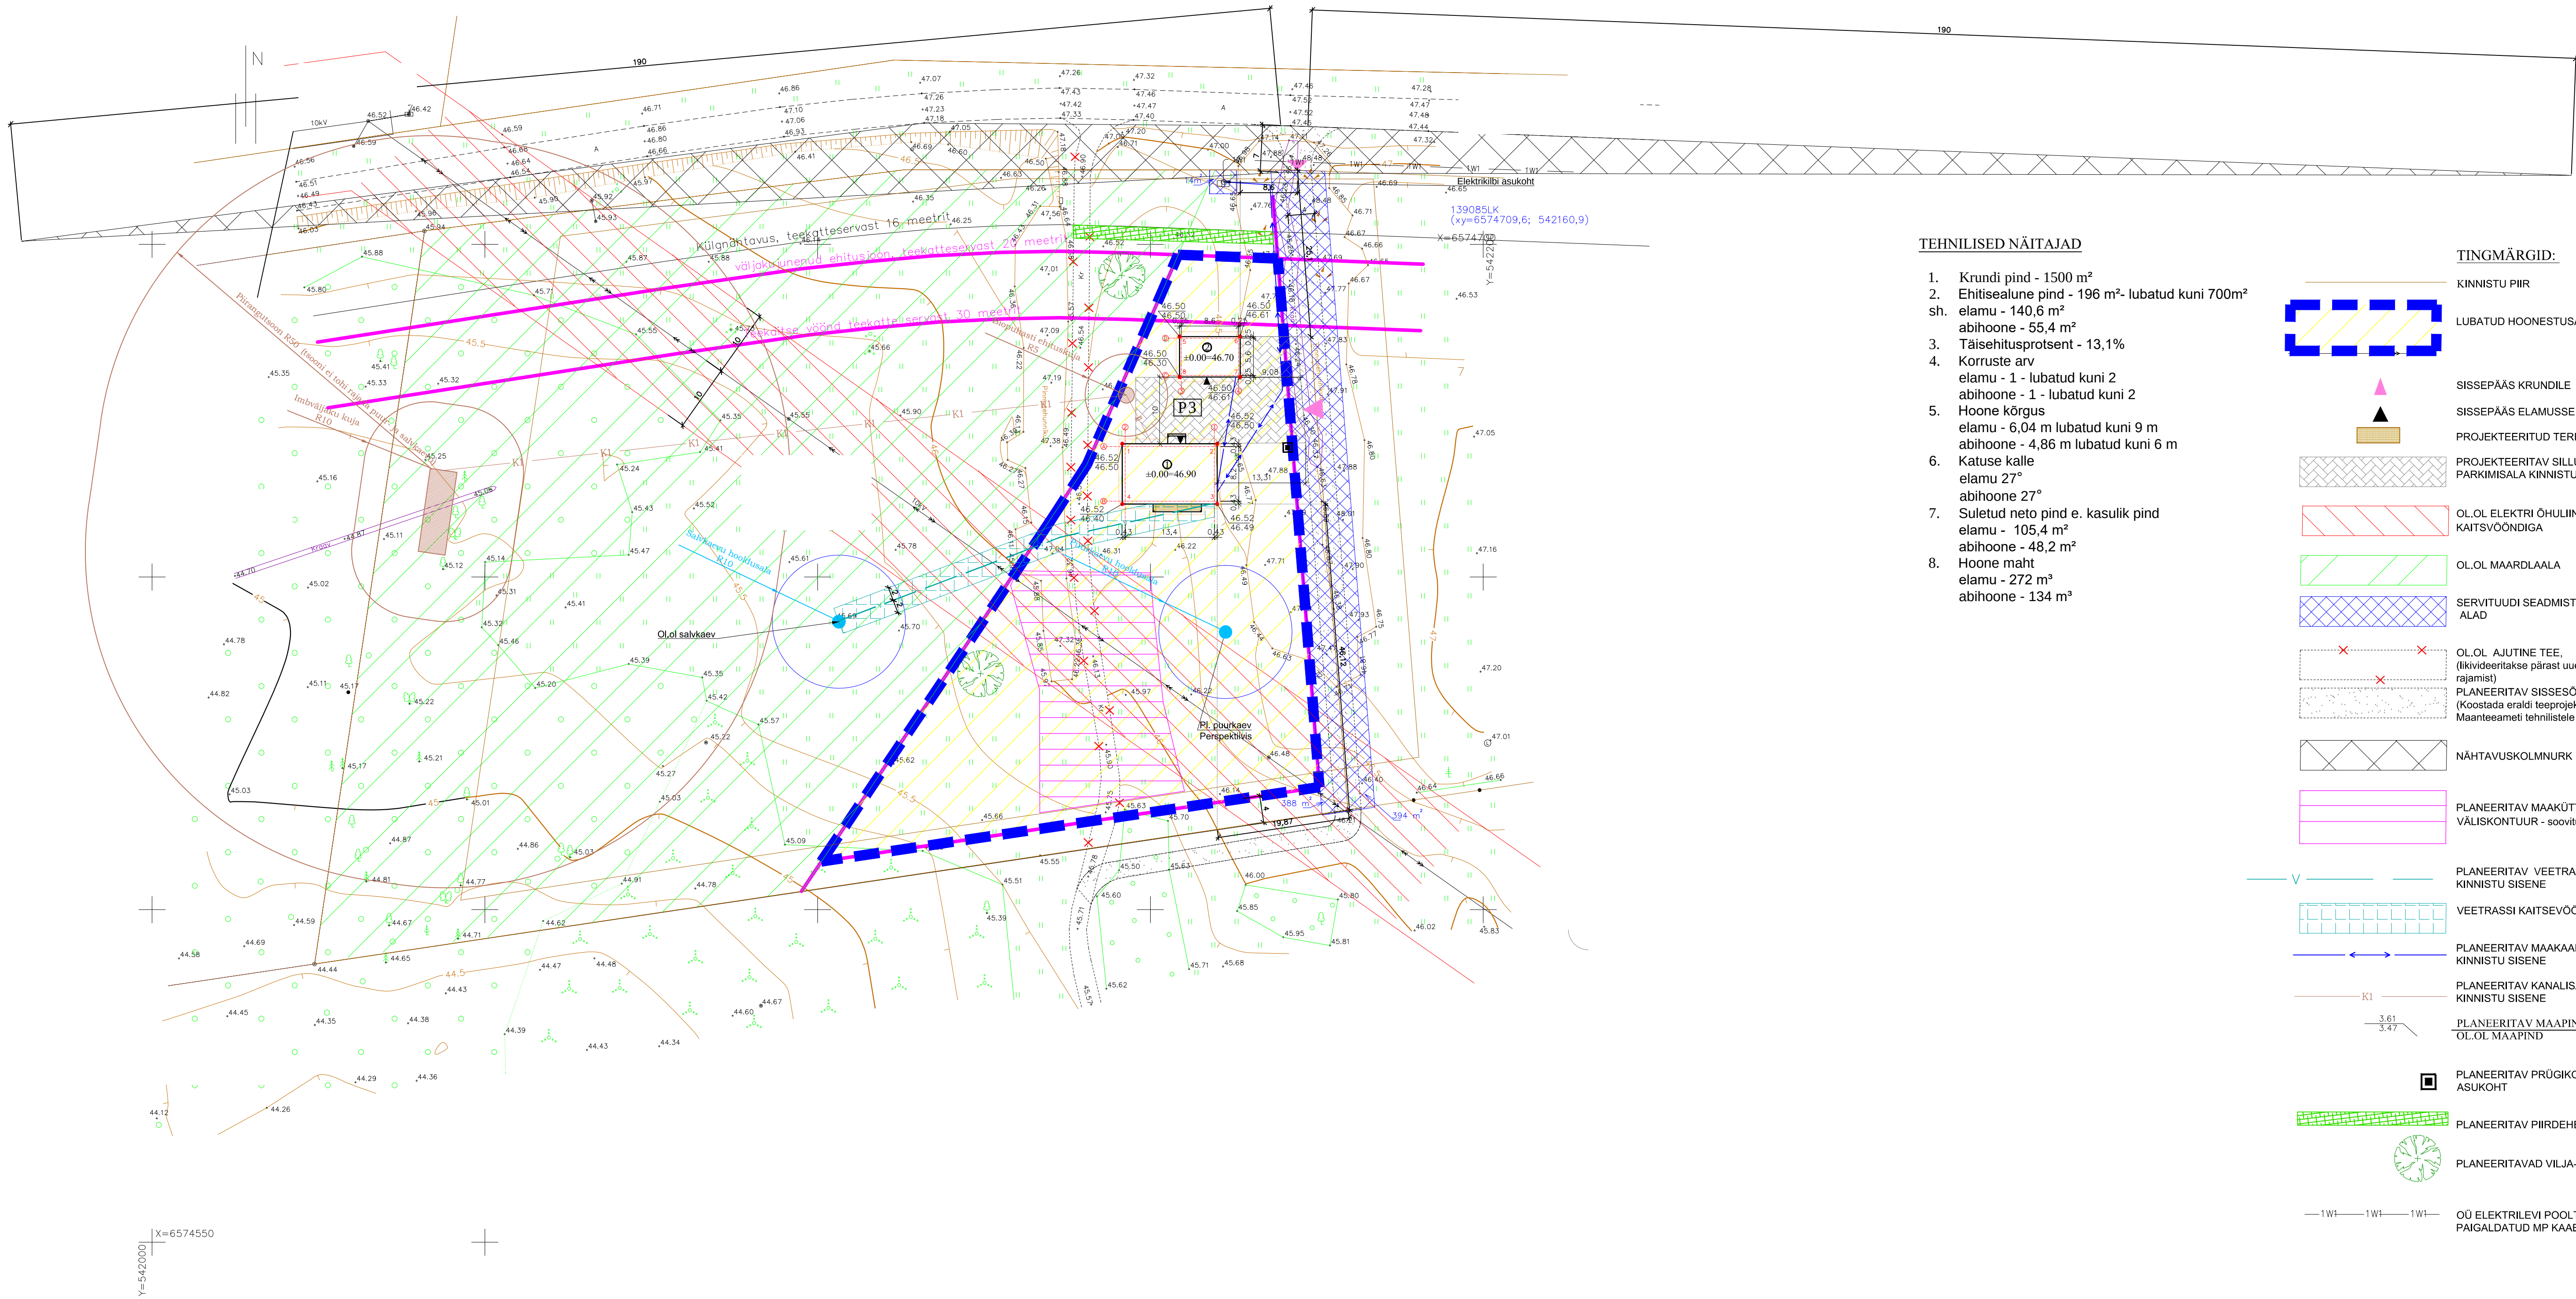

TEHNILISED NÄITAJAD

- 1. Krundi pind - 1500 m²
- 2. Ehitisealune pind - 196 m²- lubatud kuni 700m²
- sh. elamu - 140,6 m²
- abihoone - 55,4 m²
- 3. Täisehitusprotsent - 13,1%
- 4. Korruste arv
- elamu - 1 - lubatud kuni 2
- abihoone - 1 - lubatud kuni 2
- 5. Hoone kõrgus
- elamu - 6,04 m lubatud kuni 9 m
- abihoone - 4,86 m lubatud kuni 6 m
- 6. Katuse kalle
- elamu 27°
- abihoone 27°
- 7. Suletud neto pind e. kasulik pind
- elamu - 105,4 m²
- abihoone - 48,2 m²
- 8. Hoone maht
- elamu - 272 m³
- abihoone - 134 m³

TINGMÄRGID:

- KINNISTU PIIR
- LUBATUD HOONESTUSALA
- SISSEPÄAS KRUNDILE
- SISSEPÄAS ELAMUSSE / ABIHOONESSE
- PROJEKTEERITUD TERRASS
- PROJEKTEERITAV SILLUTISEGA TEE
- PARKIMISALA KINNISTUL MIN.3KOHTA
- OL.OL ELEKTRI ÕHULIIN
- KAITSVÕONDIGA
- OL.OL MAARDLAALA
- SERVITUUDI SEADMIST VAJAVAD ALAD
- OL.OL AJUTINE TEE,
- (kivideeritakse pärast uue sissesõidutee rajamist)
- PLANEERITAV SISSESÕIDUTE
- (Koostada eraldi teeprojekt vastavalt Maanteeameti tehnilistele tingimustele)
- NÄHTAVUSKOLMNURK
- PLANEERITAV MAAKÜTTE
- VÄLISKONTUUR - soovituslik asukoht
- PLANEERITAV VEETRASS
- KINNISTU SISENE
- VEETRASSI KAITSEVÕOND 2+2m
- PLANEERITAV MAAKAABEL
- KINNISTU SISENE
- PLANEERITAV KANALISATSIOONI TRASS
- KINNISTU SISENE
- PLANEERITAV MAAPIND
- OL.OL MAAPIND
- PLANEERITAV PRÜGIKONTEINERI ASUKOHT
- PLANEERITAV PIIRDEHEKK
- PLANEERITAVAD VILJA- VÕI ILUPUUD
- ÕU ELEKTRILEVI POOLT
- PAIGALDATUD MP KAABELLIIN

HOONE NURGAKOORDINAADID		
PUNKT	X	Y
1	6574670.025	542145.77
2	6574670.025	542160.03
3	6574660.97	542160.03
4	6574660.97	542145.77
5	6574686.14	542154.38
6	6574686.14	542163.47
7	6574680.04	542163.47
8	6574680.04	542154.38

pk nr.	asutus	kuupäev	NR.
1	Elektrilevi OÜ	20.07.15.a	0182399046
2	Eesti Telekom AS	12.08.15.a	AKT JV3244

MÄRKUS: MÕÕDISTAMINE TEOSTATUD JUULI 2014.A. KOORDINAADID L-EST 97, KÕRGUSED BALTI SÜSTEEMIS. ALUSEKS LEICA VIVA GS08PLUS-ga PAIGALDATUD MÕÕDISTUSPUNKTID. PLAAN KOOSTATUD MicroStation'is. SÄILITUS DIGITAALNE OÜ ViaGeoS

EKSPLIKATSIOON:

- PROJEKTEERITAV ELAMU
- PROJEKTEERITAV ABIHOONE