


ELAMU KORRUSE PLAAN

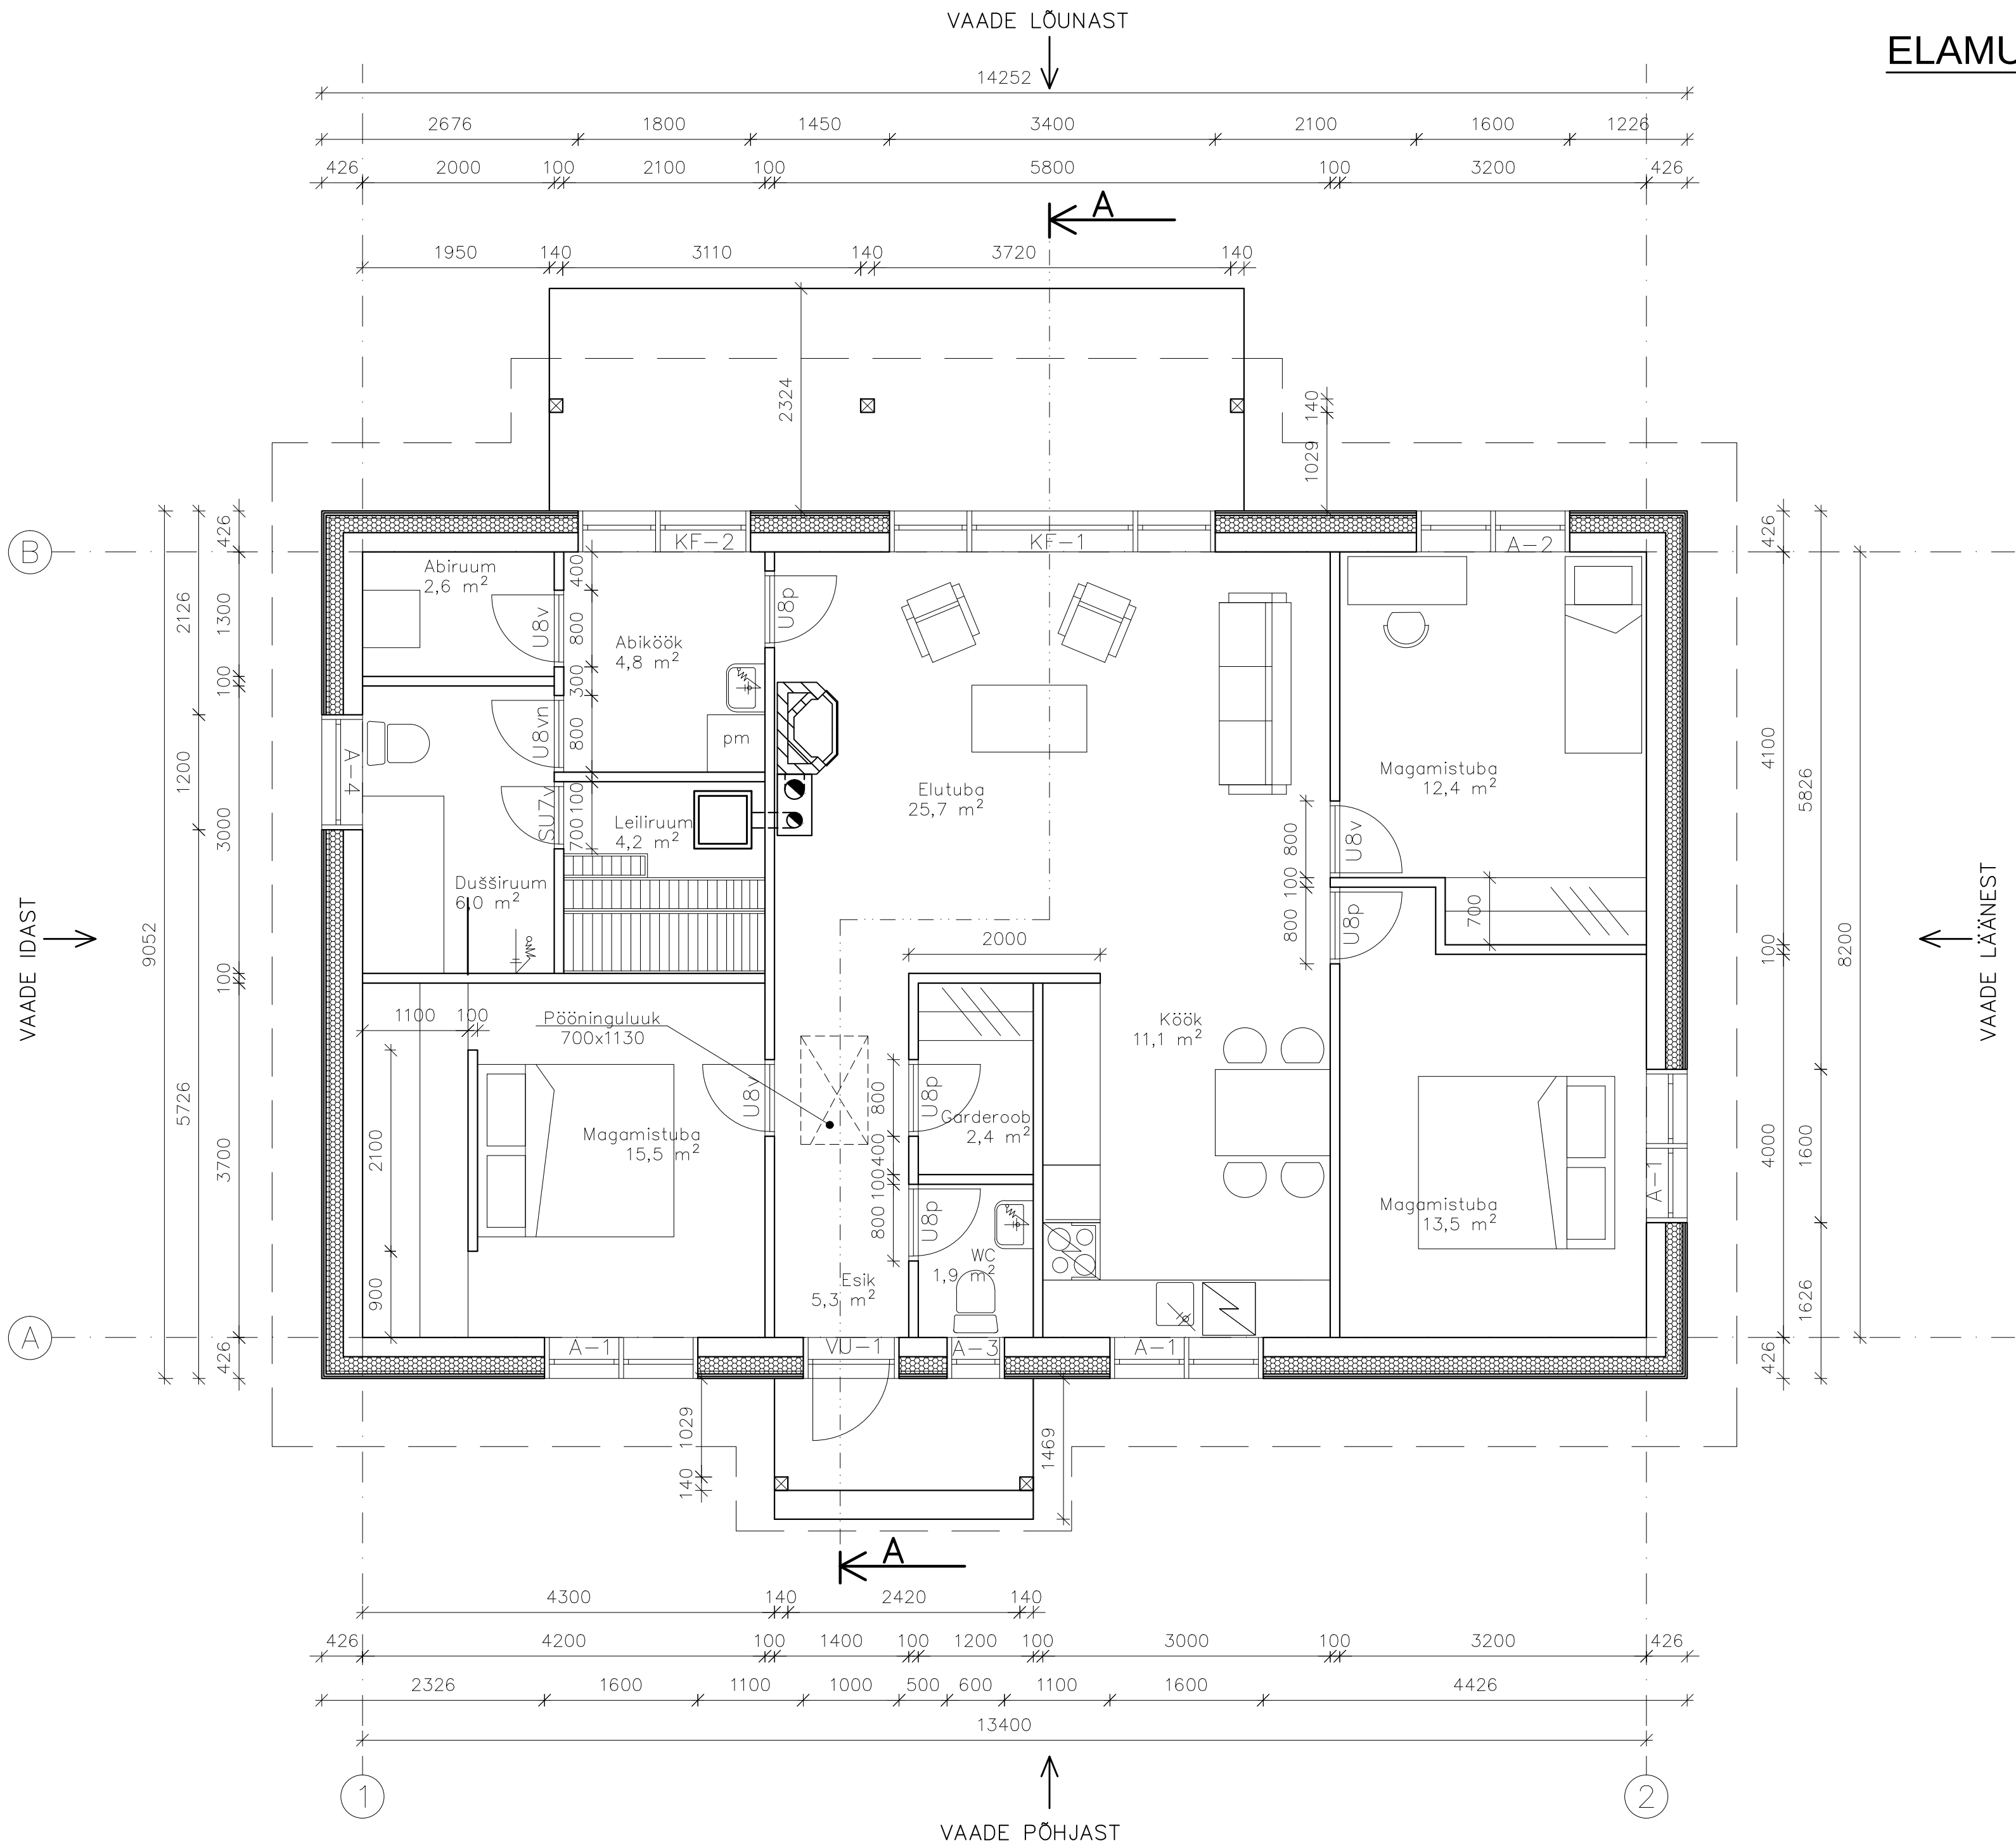

- VÄLISSEIN
- Siseviimistlus
- 1 - Kergplokk (3MPa) (näiteks Fibo 3) - 200mm
 - 2 - Mineraalvillast soojustus - 150mm
 - 3 - Tuuletõke - 30mm
 - 4 - Välisviimistlus - 46mm
- (Horisontaalne laudvooder puitroovitel vt. Lõige A-A joonis AE-4)
- VAHESEIN
- 1 - Kergplokk (3MPa) (näiteks Fibo 3) 100 mm
- Siseviimistlus