
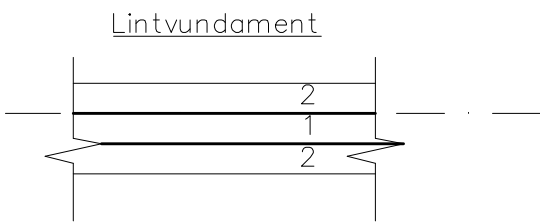


ELAMU VUNDAMENDI PLAAN

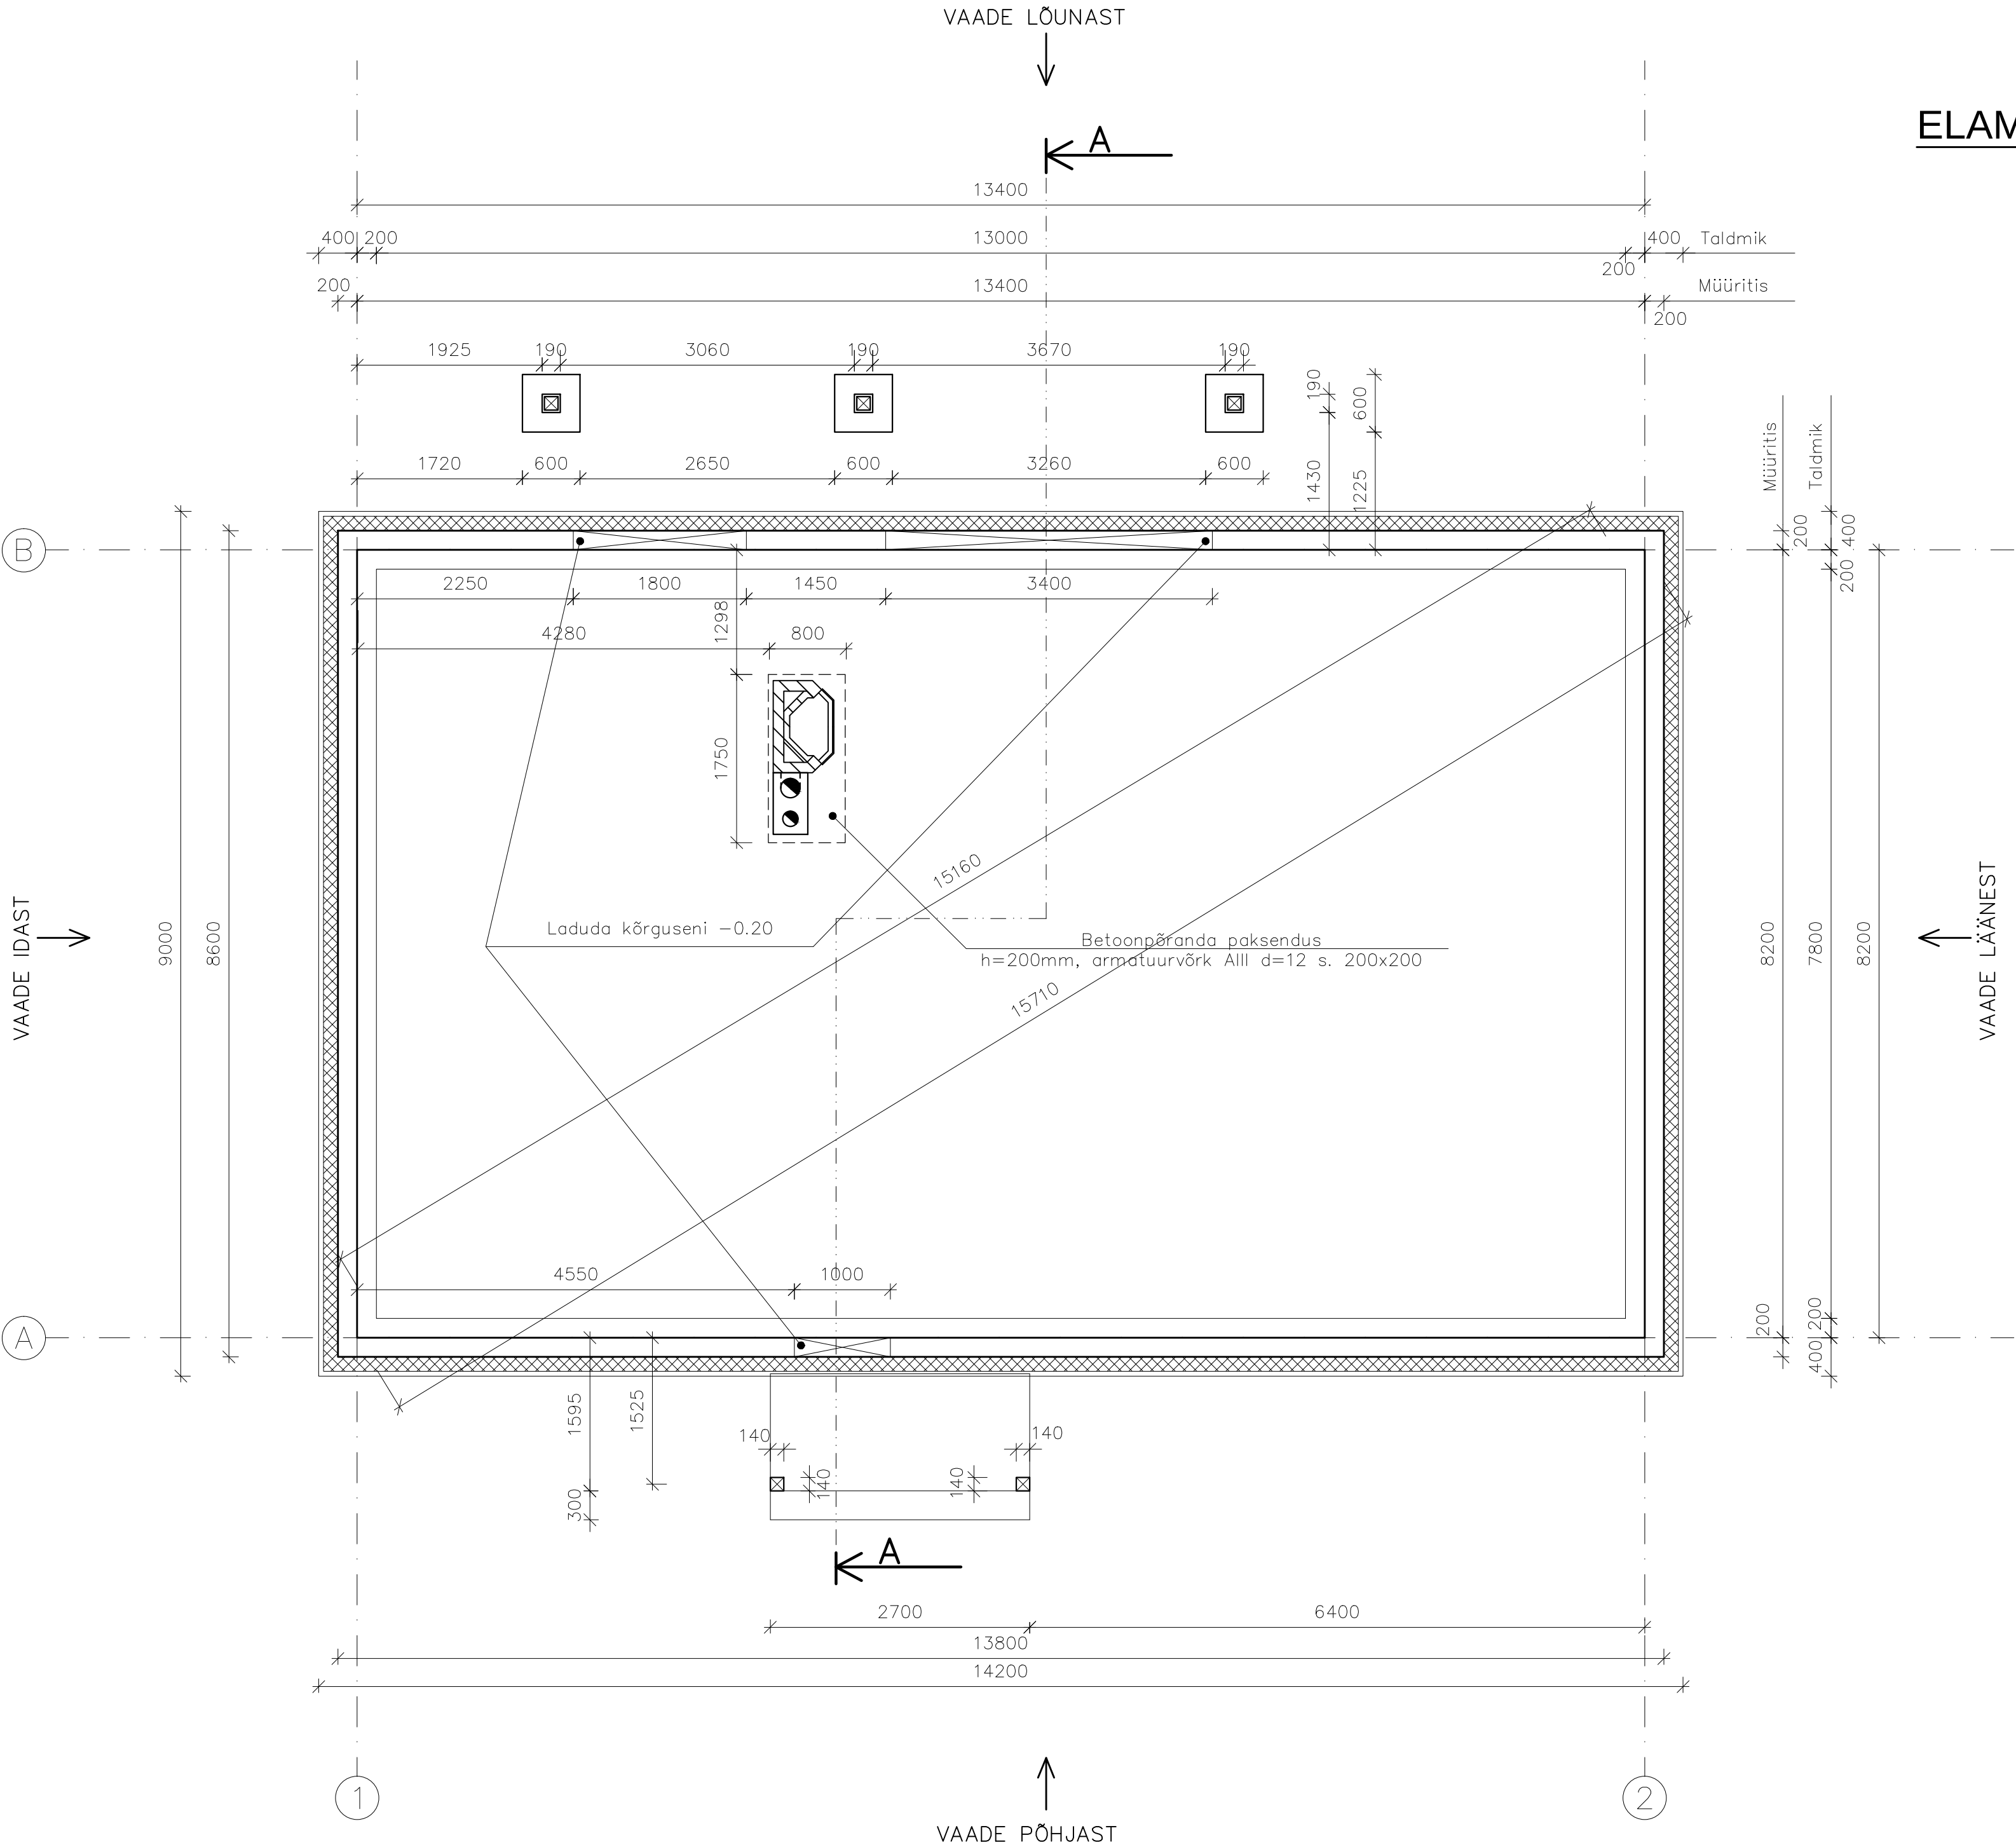

1 - Kergplokk (5MPa) (näiteks Fibo 5) - 200mm
2 - Betoontaldmik - 600x200(h) mm
(Vundamendi sõlm vt. Lõige A-A joonis AE-3)