



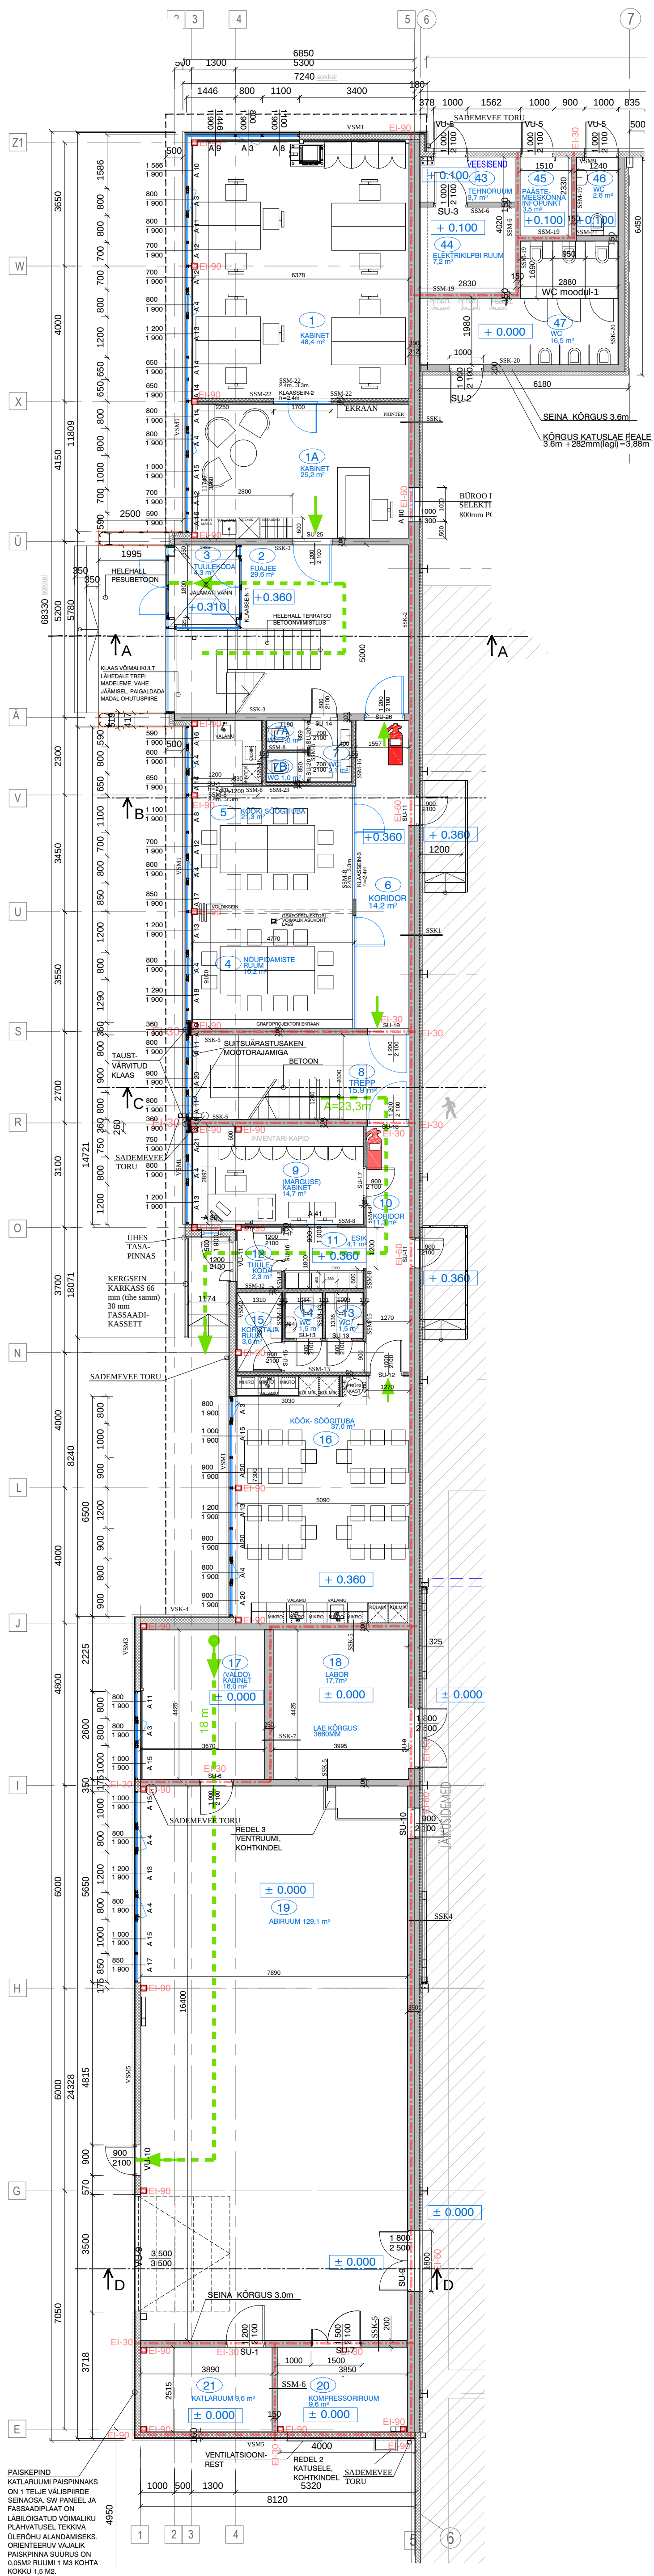

2. KORRUS

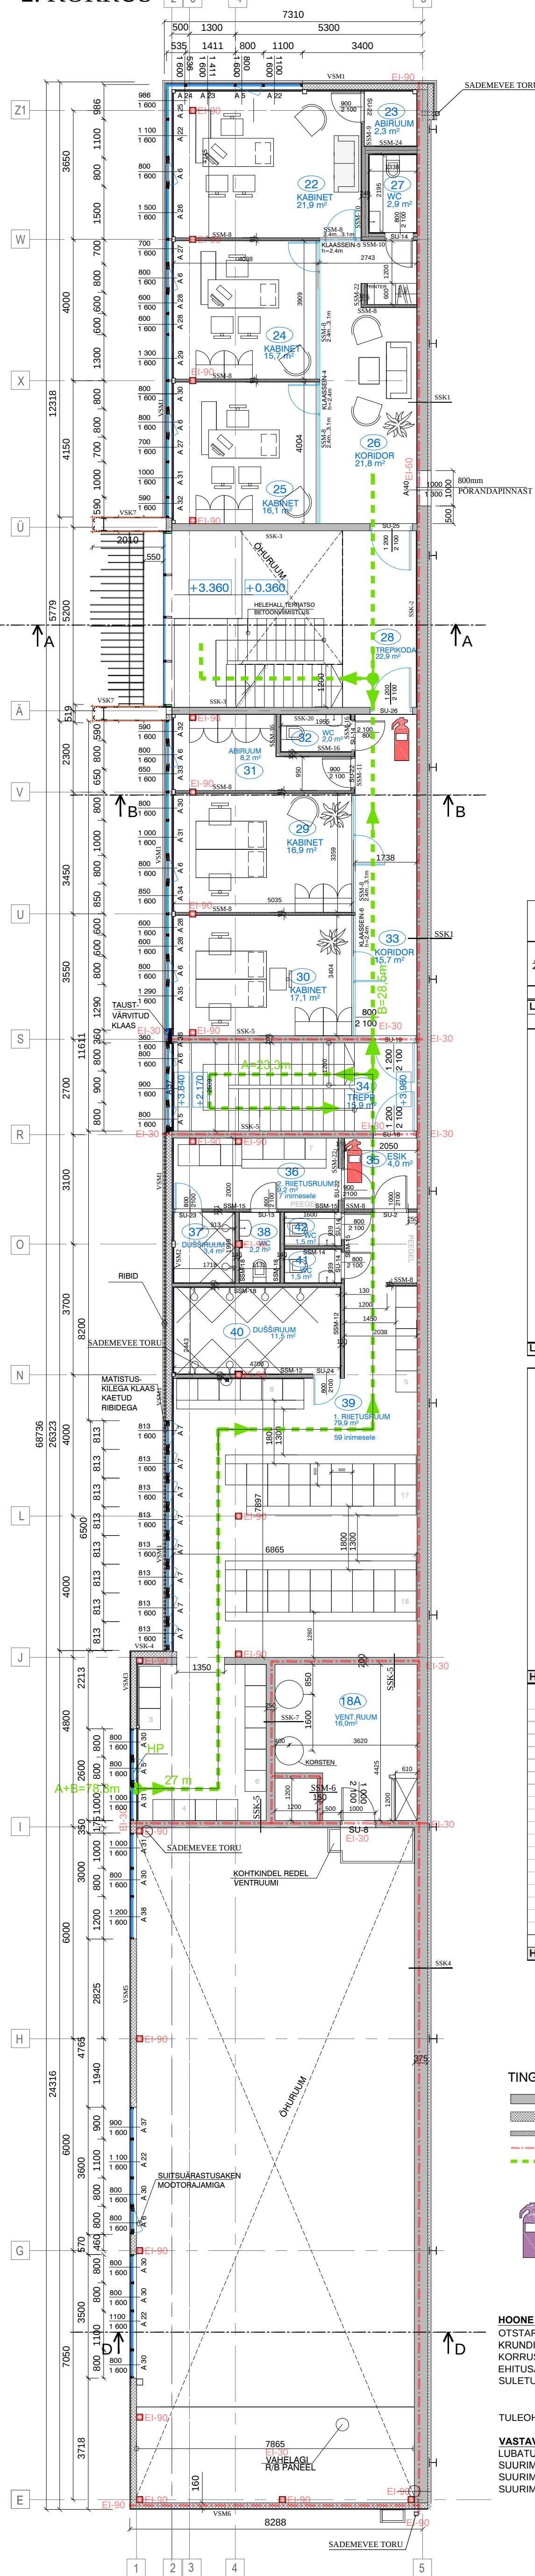

RUUMIDE EKSPLIKATSIOON



N ^o .	Tähistus	Nimetus	

LOUNA TEE 10		
1. KORRUS		
1	KABINET	48,4
1A	KABINET	25,2
2	FUAJEE	29,6
3	TUULEKODA	4,3
4	NOUPIDAMISTE RUUM	16,2
5	KOOK-SOOGITUBA	21,3
6	KORIDOR	14,2
7	WC	2,1
7A	WC	1,0
7B	WC	1,0
8	TREPP	15,9
9	KABINET (MARGUS)	14,7
10	KORIDOR	11,3
11	ESIK	4,1
12	TUULEKODA	2,3
13	WC	1,5
14	WC	1,5
15	KORISTAJA RUUM	3,0
16	KOOK-SOOGITUBA	37,0
17	KABINET (VALDO)	16,0
18	LABOR	17,7
19	ABIRUUM	129,1
20	KOMPRESSORIRUUM	9,6
21	KATLARUUM	9,6
1. KORRUS KOKKU		436,6

LOUNA TEE 10		
2. KORRUS		
22	KABINET	21,9
23	ABIRUUM	2,3
24	KABINET	15,7
25	KABINET	16,1
26	KORIDOR	21,8
27	WC	2,9
28	TREPIKODA	22,9
29	KABINET	16,9
30	KABINET	17,1
31	ABIRUUM	8,2
32	WC	2,0
33	KORIDOR	15,7
34	TREPP	15,9
35	ESIK	4,2
36	RIETUSRUUM NR 2 - 6 IN.	9,0
37	DUSSIRUUM	3,4
38	WC	2,2
39	RIETUSRUUM NR 1 - 59 IN.	79,9
40	DUSSIRUUM	11,5
41	WC	1,5
42	WC	1,5
18A	VENTURIUM	16,0
2. KORRUS KOKKU		308,6

HOONE SULETUD NETOPIND KOKKU		745,2	
1	TOOTMISHOONE		
	43	TEHNORUM	3,2
	44	ELEKTRILIBRUM	7,7
	45	PAASTMEESKONNA INFOPUNKT	3,5
	46	WC	2,8
	47	WC	16,5
	T1	TOOTMISE LÖÖV 1	1468,0
	T2	TOOTMISE LÖÖV 2	1491,0
	T3	TRAFO	8,1
	T2-1	TOOTMISE LÖÖV 3	1490,0
	T4	TOOTMISE LÖÖV 4	1496,0
	T4-1	TRAFO	8,1
	T4-2	TRAFO	8,1
	T5	TOOTMISE LÖÖV 5	1464,0
	T5-1	TRAFO	8,1
	T6	TOOTMISE LÖÖV 6	1484,0
	T6-1	KESKPINGE JAOTUSPUNKT (KP JP)	8,9
T6-2	TRAFO	8,8	
T7	VALMISTOODANGU LADU	2983,0	
TOOTMISHOONE KOKKU		11959,8	
HOONE SULETUD NETOPIND KOKKU		12705,0	

TINGMÄRGID

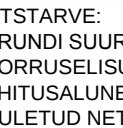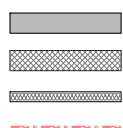

HOONE TEHNILISED NÄITAJAD

OTSTARVE:	ARI- JA TOOTMISHOONE
KRUNDI SUURUS	52 546 m²
KORRUSELISUS:	2
EHITUSALUNE PIND :	12 652,2m²
SULETUD NETOPIND:	12 705,8m²
sh.TOOTMISHOONE:	11 959,8 m²
sh.BÜROOHOONE	746,0 m²
TULEOHUTUSKLASS:	TP3

VASTAVALT DP'LE

LUBATUD HALJASTUSE OSAKAAL	väh. 20%
SUURIM MAKS. EHITUSALUNE PIND	29 000 m²
SUURIM KORRUSTE ARV	2
SUURIM HOONETE ARV KRUNDIL	6 (maks. h= 15m)