
SELLE JOONISE VÕI TEMA OSADE ESITAMISEL PEAB IGA REPRODUKTSIOON OLEMA VARUSTATUD CORSON OÜ NIME JA LOGOGA.

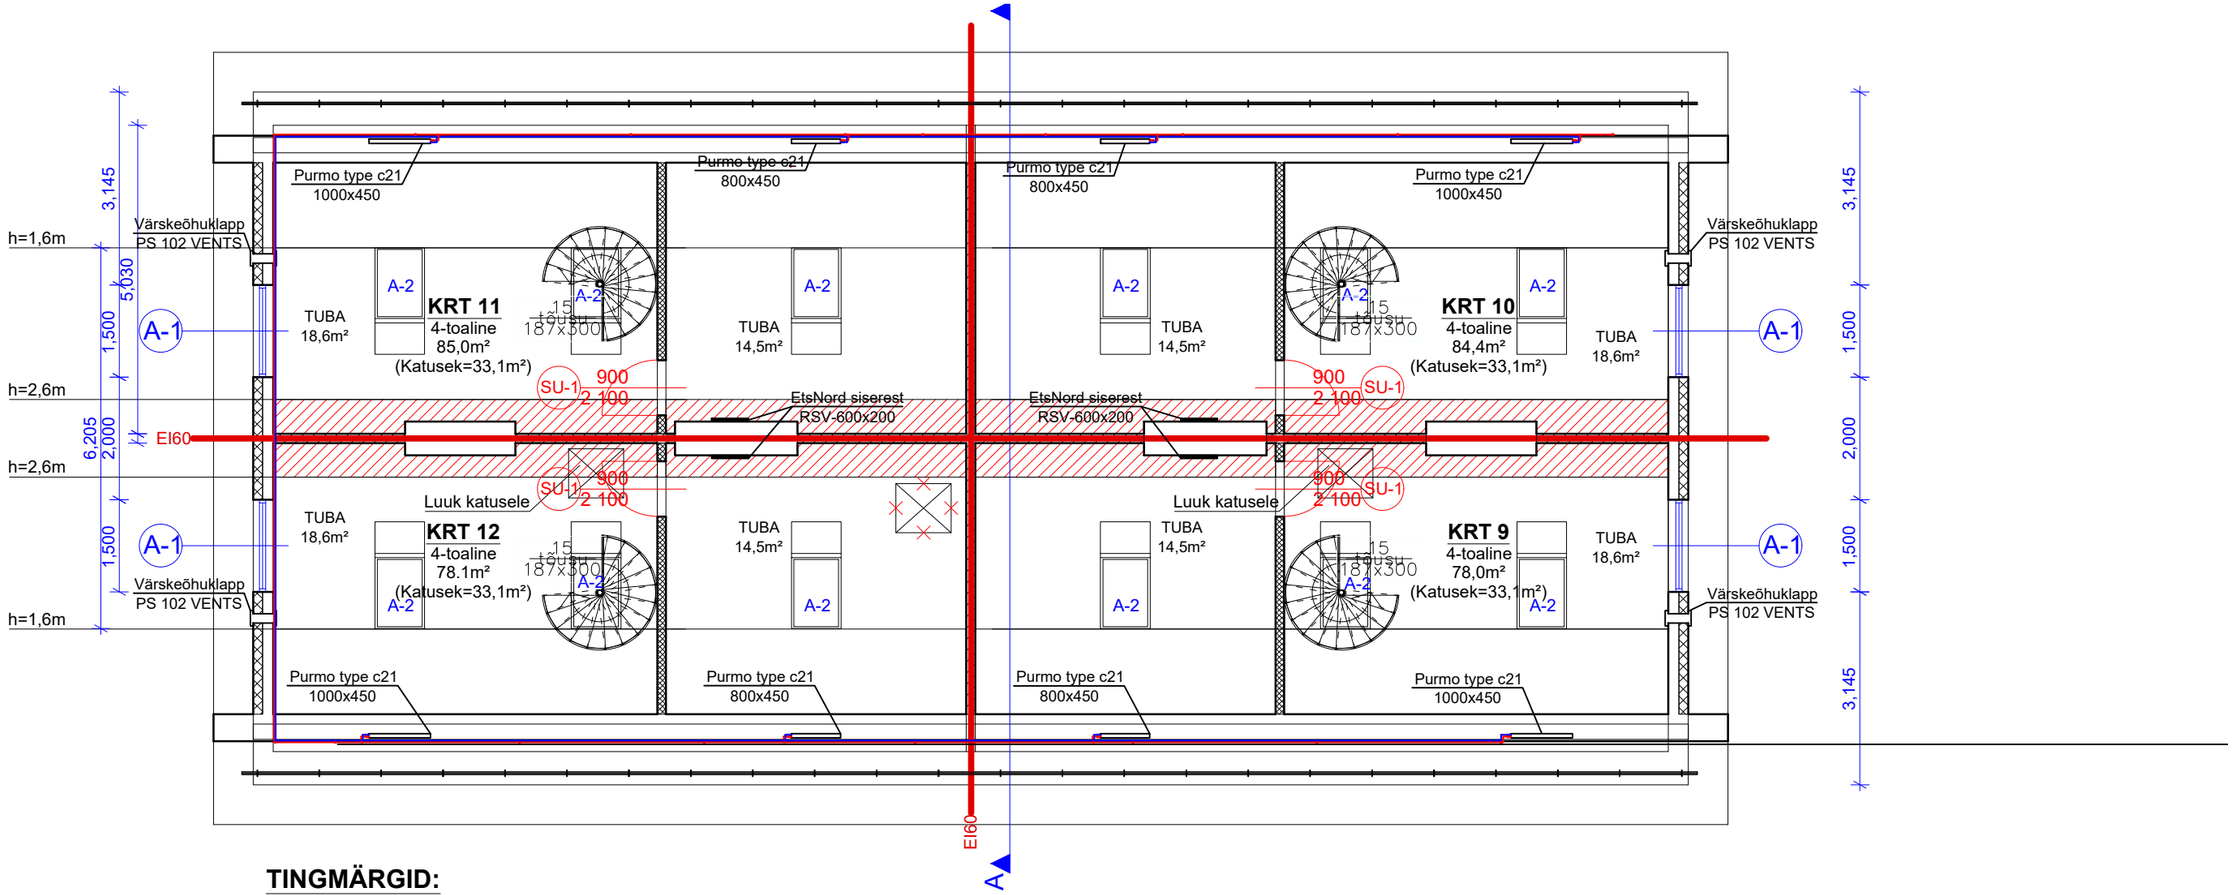

TINGMÄRGID:

- PROJEKTEERITAV 150MM KIVIVILLAGA VÄLISSEIN
- PROJEKTEERITAV AEROC SISESEIN 150MM
- PROJEKTEERITAV PUITSÕRESTIK SISESEIN 140MM
- TULETÕKKESEKTSIOON
- PROJEKTEERITAV LUMETÕKE
- LAE KÕRGUS >1.6m
- LAE KÕRGUS >2.6m
- Värskeõhuklapp PS102 VENTS
- Purmo plaatradiaator termostaadiga
- EtsNord siserest RSV-600x200
- Püstik suundub alla
- Püstik suundub üles
- Pealevoolu- ja tagasivoolutorustik

KORRUSE NETOPIND: 132.4 m²

Märkused:

1. Väljatõmbe šahtide väljaehitamisel kontrollida, et lõõr poleks kasutusel suitsulõõrina.

297x420