
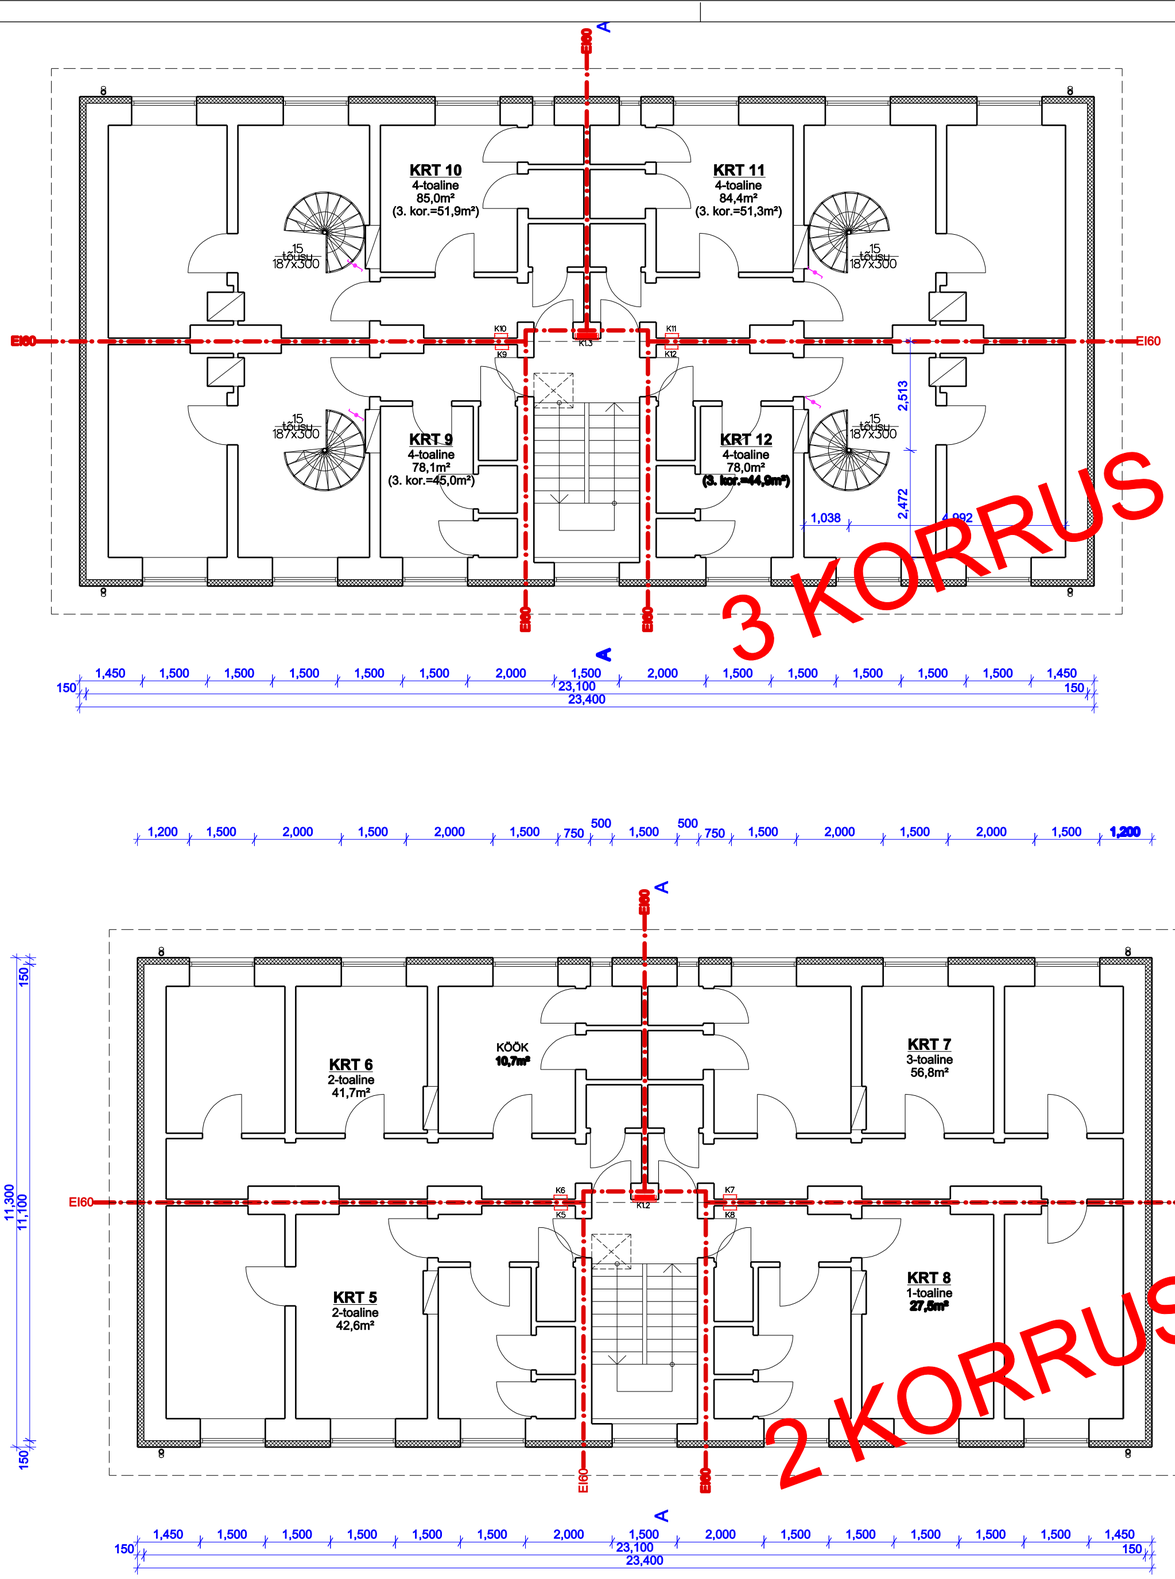


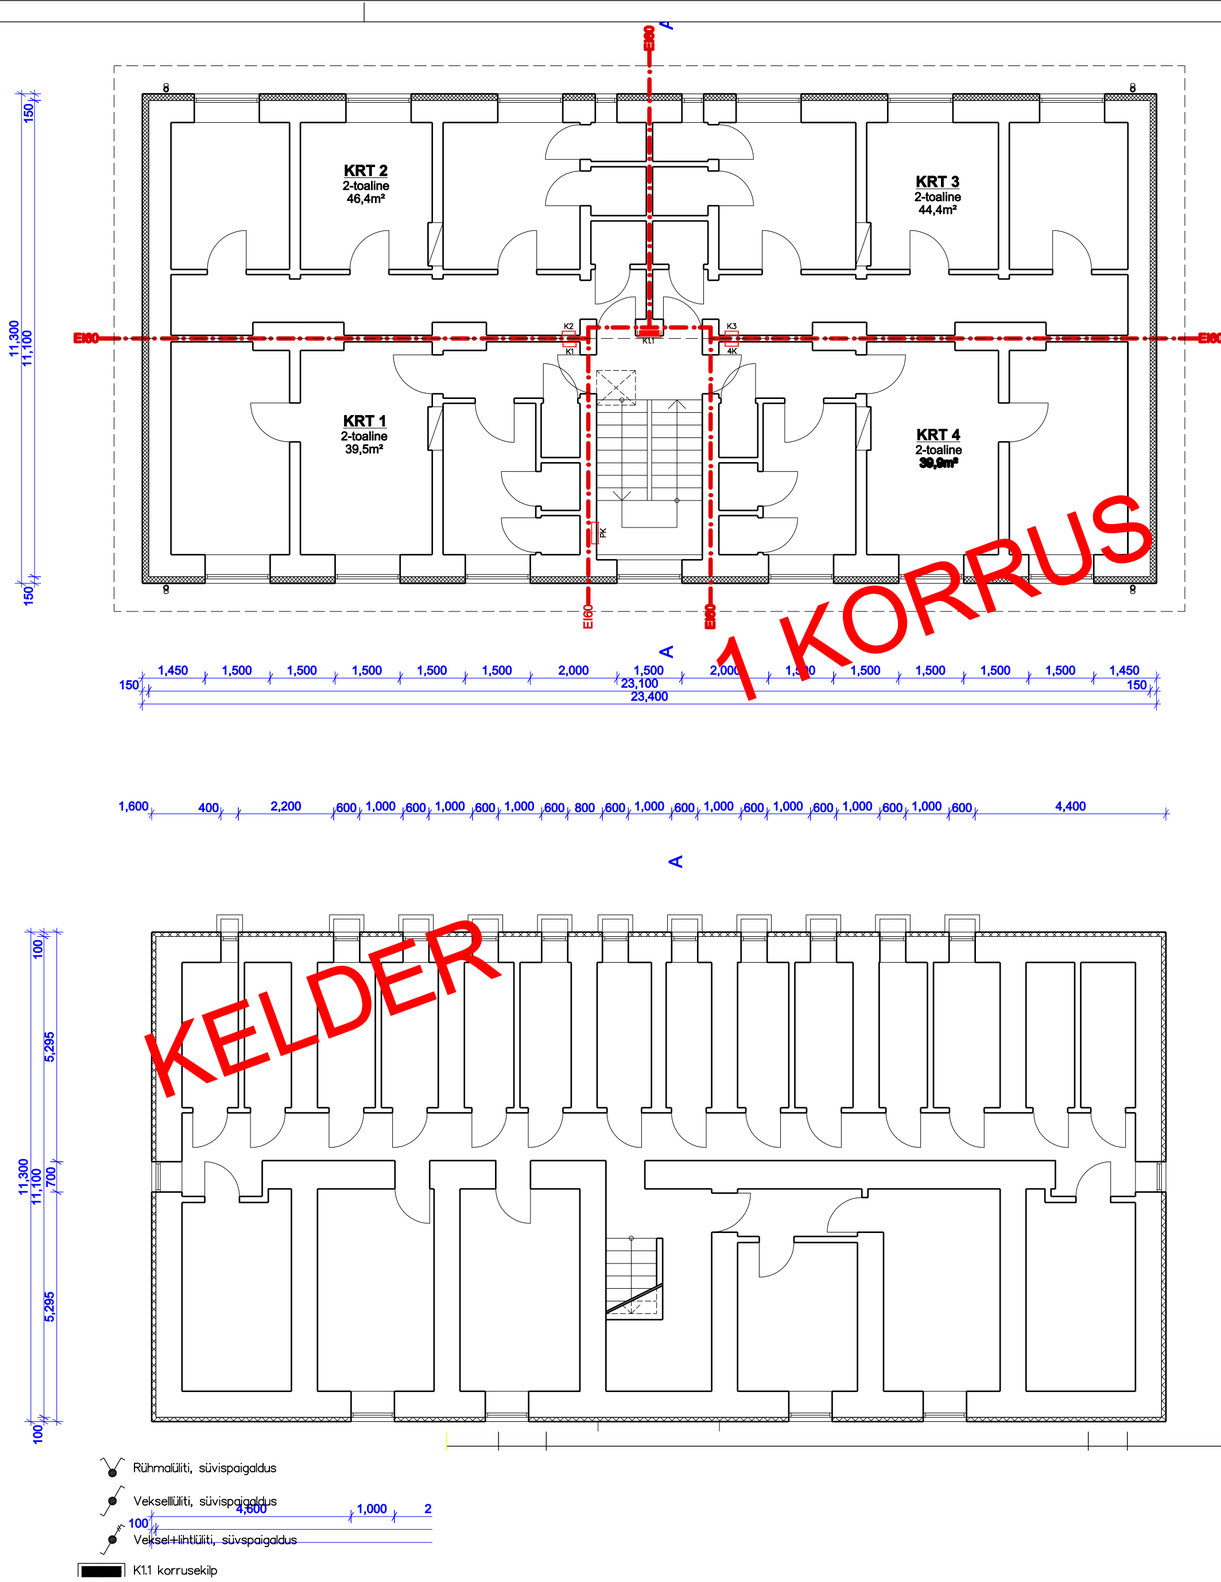

Rühmalüliti, süvispaigaldus

Vekselllüliti, süvispaigaldus

Veksel+lihtlüliti, süvspaigaldus

K1.1 korrusekilp

K1 korteri kilp

PK peakilp


1*230V Pistikupesa, süvispaigaldus

valgusti

kaabli allaviik

Rühma markeering

Autonoomne suitsuandur, optiline

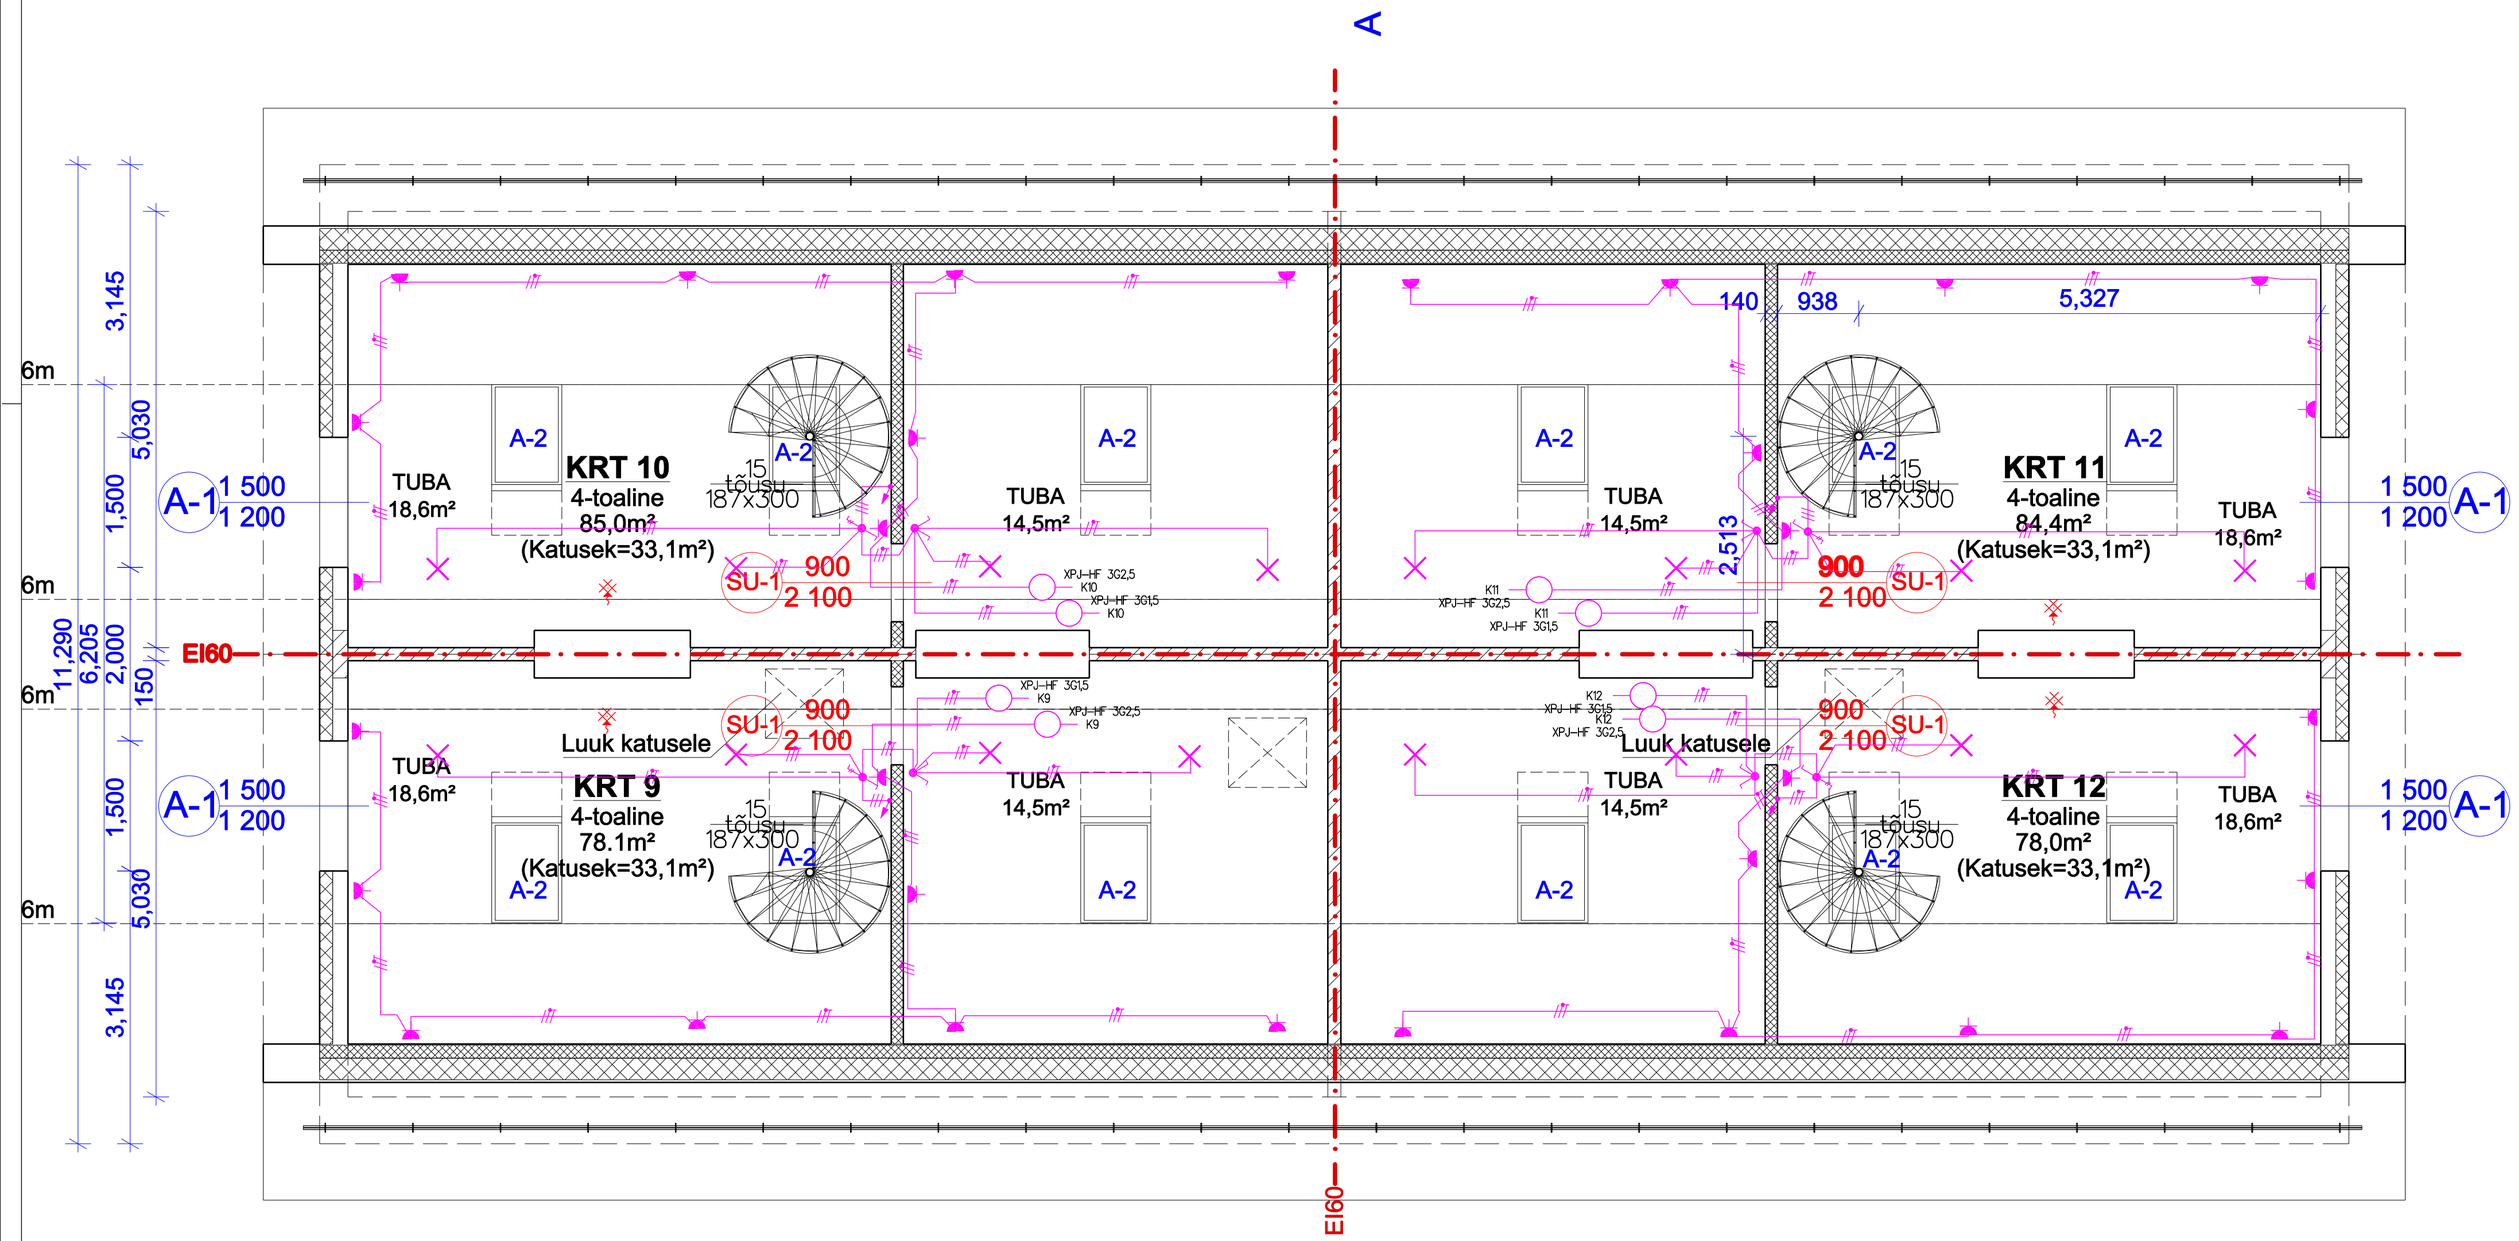



Korterite juurdeehituste elektripaigaldis ühendada korteri elektripaigaldise rühmadega korteri kilbis
Pistikupesade rühm ühendada rikkevoolukaitsmega varustatud rühma

Märkused:

Rühmalüliti, süvispaigaldus
Veksellüliti, süvispaigaldus
Veksel+lihtlüliti, süvspaigaldus
K1.1 korrusekilp
K1 korteri kilp
PK peakilp
1*230V Pistikupesa, süvispaigaldus
valgusti
kaabli allaviik
Rühma markeering
Autonoomne suitsuandur, optiline

TINGMÄRGID