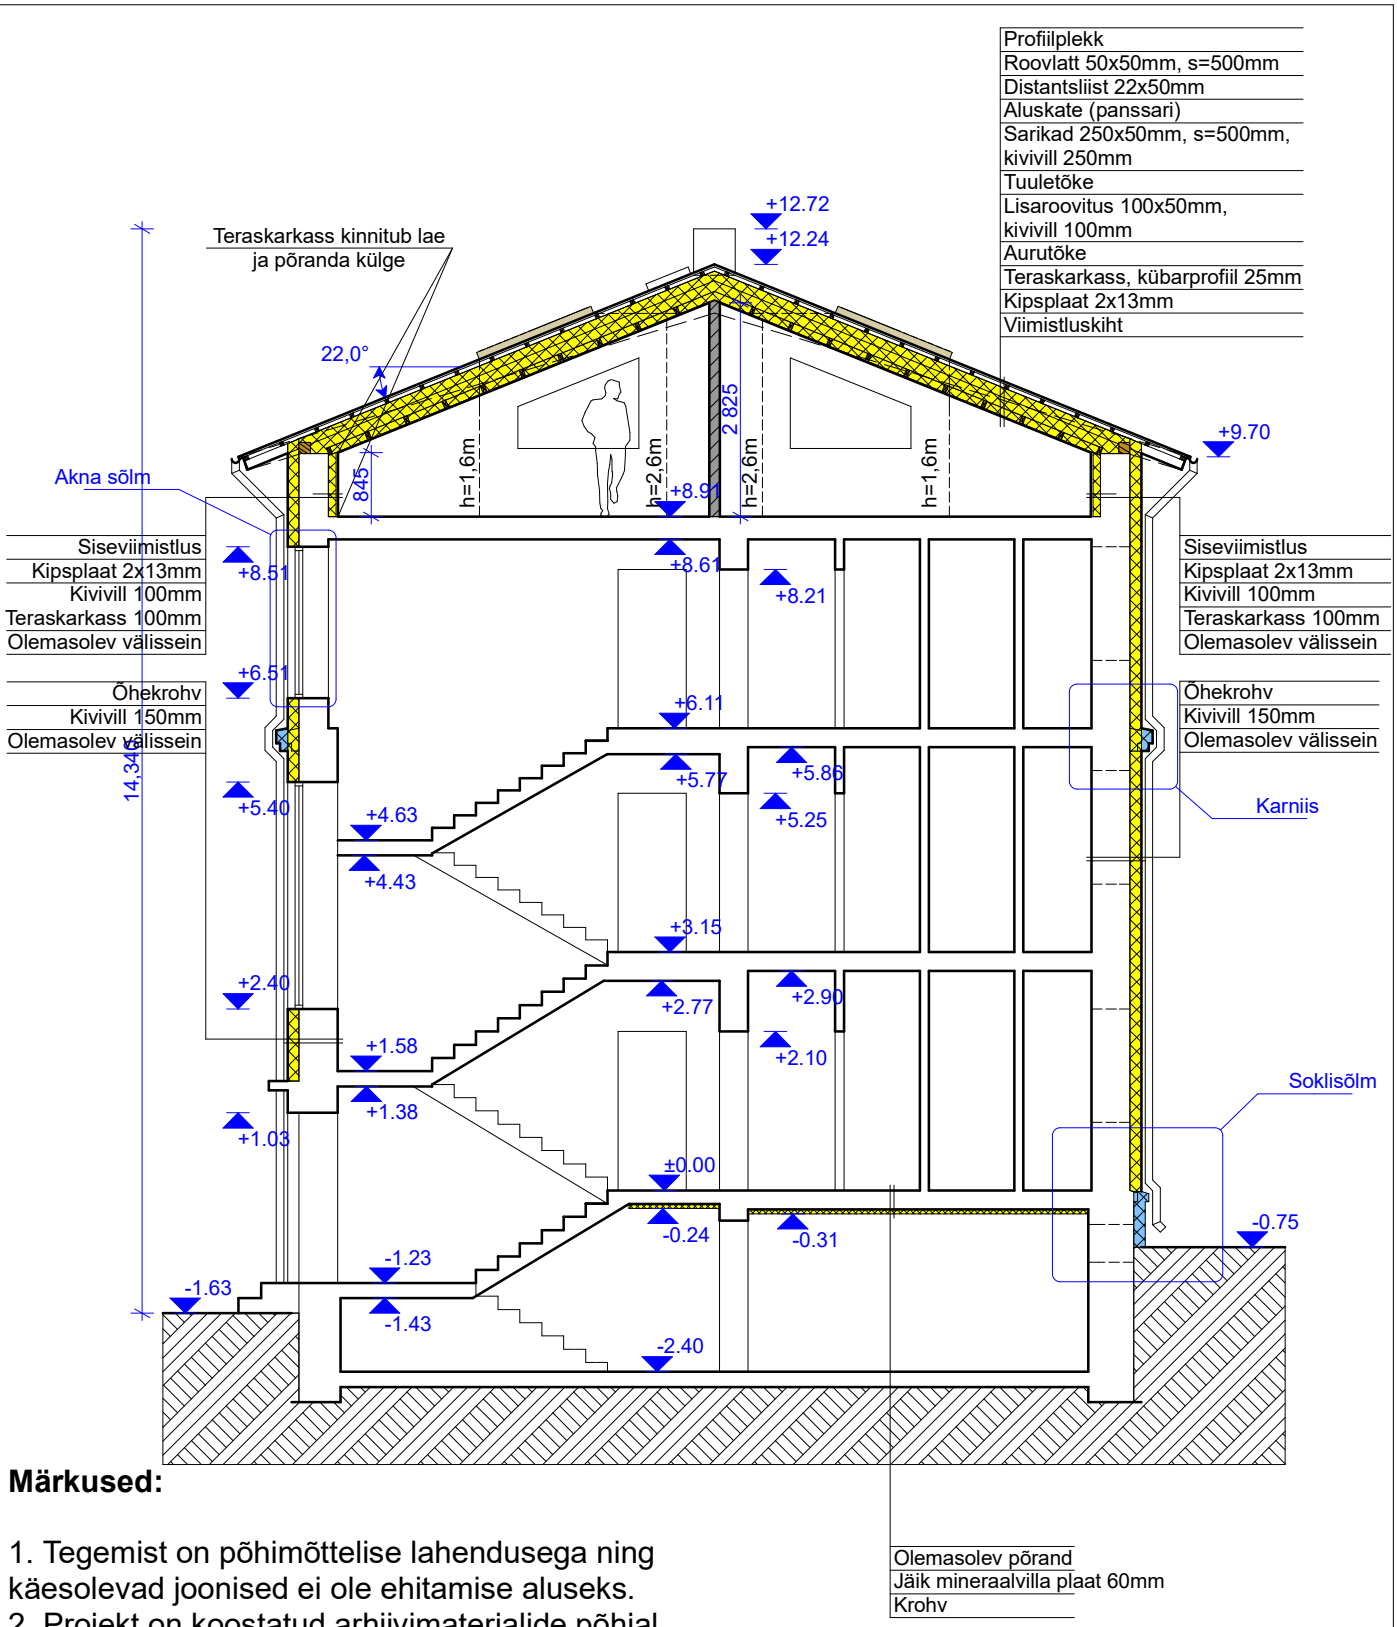


Märkused:

1. Tegemist on põhimõttelise lahendusega ning käesolevad joonised ei ole ehitamise aluseks.
2. Projekt on koostatud arhiivimaterjalide põhjal, inventariseerimisjoonised ei ole kaasajastatud.