


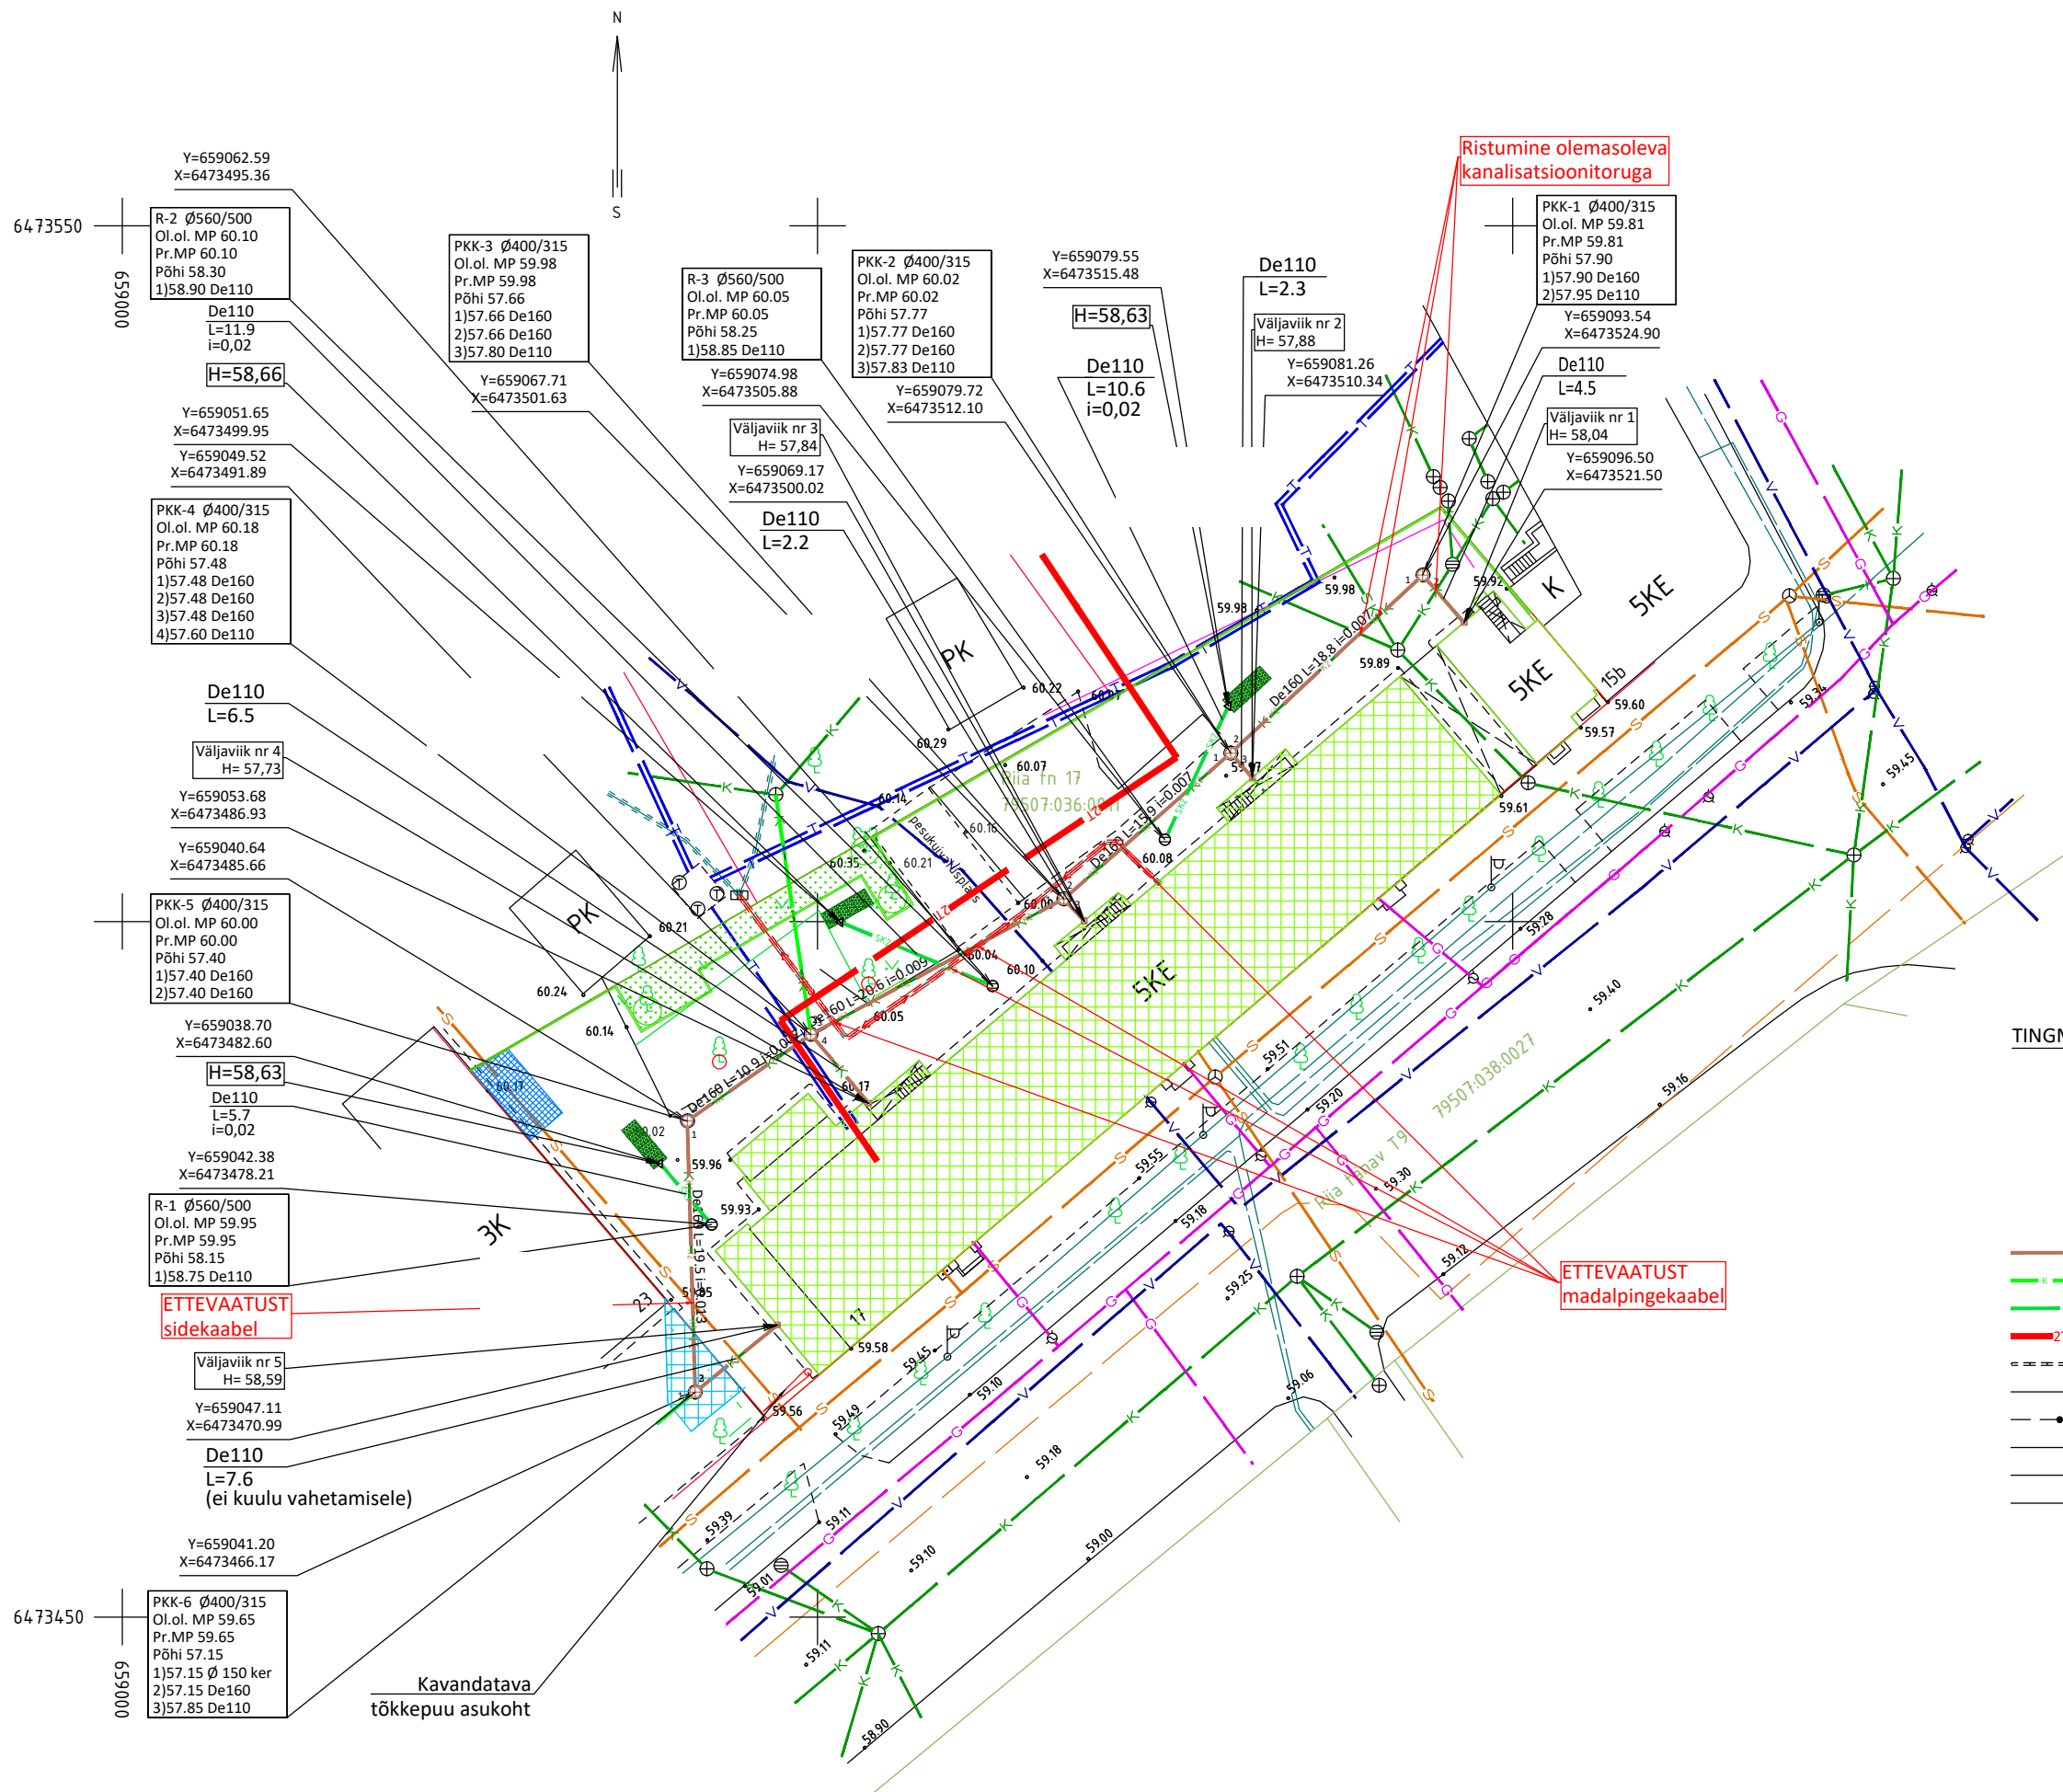

TINGMÄRGID:

- Läbiviik vundamendist
- ⊕ Kanalisatsiooni vaatluskaev
- ⊖ Sademevee kanalisatsiooni restkaev
- ▨ Projekteeritud sademevee immutuskast
- ▨ Eraldi projektiga kavandatava tõkkepuu asukoht
- ▨ Isikliku kasutusõiguse ala
- K2 — K2 — Projekteeritav isevoolne kanalisatsioon 1
- K — K — Olemasolev isevoolne kanalisatsioon
- SK2 — SK2 — Projekteeritav sademevee kanalisatsioon 1
- 2T — 2T — Eraldi projektiga projekteeritud soojustorustik
- — — — — Elektri kaabli kaitsetoru
- T — T — Soojatorustik
- — — — — Sidekaabel
- V — V — Veetrass
- K — K — Kanalisatsioonitrass
- SK — SK — Sademeveekanalisatsioon

Kaevu tähis PKK-1	Kogus 1	Tüüp K	Kaevu läbimõõt [mm]	Kaevu materjal 400/315	Kaevu kõrgus [m] 1.91	Kaevu sügavus vv-st [m] 0.00
	Nr	Toru läbimõõt [mm]	Toru materjal	Nurk	Trassi kõrgus vv-st [m]	
	1	160.00	PVC	0°	0.00	
	2	110.00	PVC	270°	0.05	
Teleskoobita		☐	Umbkaas	☒	Vesilukk	☐
Teleskoobiga		☒	25 T	☐	Voolurahusti	☐
Teleskoobi toru pikkus [mm]		800	40 T	☒	Settepesa	☐
Teleskoobi toru diameeter [mm]		315	Restkaas	☐	Sügavus [mm]	

Kaevu tähis PKK-4	Kogus 1	Tüüp K	Kaevu läbimõõt [mm]	Kaevu materjal 400/315	Kaevu kõrgus [m] 2.70	Kaevu sügavus vv-st [m] 0.00
	Nr	Toru läbimõõt [mm]	Toru materjal	Nurk	Trassi kõrgus vv-st [m]	
	1	160.00	PVC	0°	0.00	
	2	160.00	PVC	115°	0.00	
	3	160.00	PVC	185°	0.00	
	4	110.00	PVC	265°	0.12	
Teleskoobita		☐	Umbkaas	☒	Vesilukk	☐
Teleskoobiga		☒	25 T	☐	Voolurahusti	☐
Teleskoobi toru pikkus [mm]		800	40 T	☒	Settepesa	☐
Teleskoobi toru diameeter [mm]		315	Restkaas	☐	Sügavus [mm]	

Kaevu tähis R-1	Kogus 1	Tüüp R	Kaevu läbimõõt [mm]	Kaevu materjal 560/500	Kaevu kõrgus [m] 1.80	Kaevu sügavus vv-st [m] 0.60
	Nr	Toru läbimõõt [mm]	Toru materjal	Nurk	Trassi kõrgus vv-st [m]	
	1	110.00	PVC	0°	0.00	
Teleskoobita		☐	Umbkaas	☐	Vesilukk	☐
Teleskoobiga		☒	25 T	☐	Voolurahusti	☐
Teleskoobi toru pikkus [mm]		800	40 T	☒	Settepesa	☒
Teleskoobi toru diameeter [mm]		500	Restkaas	☒	Sügavus [mm]	600

Kaevu tähis PKK-2	Kogus 1	Tüüp K	Kaevu läbimõõt [mm]	Kaevu materjal 400/315	Kaevu kõrgus [m] 2.25	Kaevu sügavus vv-st [m] 0.00
	Nr	Toru läbimõõt [mm]	Toru materjal	Nurk	Trassi kõrgus vv-st [m]	
	1	160.00	PVC	0°	0.00	
	2	160.00	PVC	180°	0.00	
	3	110.00	PVC	270°	0.06	
Teleskoobita		☐	Umbkaas	☒	Vesilukk	☐
Teleskoobiga		☒	25 T	☐	Voolurahusti	☐
Teleskoobi toru pikkus [mm]		800	40 T	☒	Settepesa	☐
Teleskoobi toru diameeter [mm]		315	Restkaas	☐	Sügavus [mm]	


Kaevu tähis PKK-5	Kogus 1	Tüüp K	Kaevu läbimõõt [mm]	Kaevu materjal 400/315	Kaevu kõrgus [m] 2.60	Kaevu sügavus vv-st [m] 0.00
	Nr	Toru läbimõõt [mm]	Toru materjal	Nurk	Trassi kõrgus vv-st [m]	
	1	160.00	PVC	0°	0.00	
	2	160.00	PVC	235°	0.00	
Teleskoobita		☐	Umbkaas	☒	Vesilukk	☐
Teleskoobiga		☒	25 T	☐	Voolurahusti	☐
Teleskoobi toru pikkus [mm]		800	40 T	☒	Settepesa	☐
Teleskoobi toru diameeter [mm]		315	Restkaas	☐	Sügavus [mm]	



Kaevu tähis R-2	Kogus 1	Tüüp R	Kaevu läbimõõt [mm]	Kaevu materjal 560/500	Kaevu kõrgus [m] 1.80	Kaevu sügavus vv-st [m] 0.60
	Nr	Toru läbimõõt [mm]	Toru materjal	Nurk	Trassi kõrgus vv-st [m]	
	1	110.00	PVC	0°	0.00	
Teleskoobita		☐	Umbkaas	☐	Vesilukk	☐
Teleskoobiga		☒	25 T	☐	Voolurahusti	☐
Teleskoobi toru pikkus [mm]		800	40 T	☒	Settepesa	☒
Teleskoobi toru diameeter [mm]		500	Restkaas	☒	Sügavus [mm]	600

Kaevu tähis PKK-3	Kogus 1	Tüüp K	Kaevu läbimõõt [mm]	Kaevu materjal 400/315	Kaevu kõrgus [m] 2.32	Kaevu sügavus vv-st [m] 0.00
	Nr	Toru läbimõõt [mm]	Toru materjal	Nurk	Trassi kõrgus vv-st [m]	
	1	160.00	PVC	0°	0.00	
	2	160.00	PVC	165°	0.00	
	3	110.00	PVC	255°	0.14	
Teleskoobita		☒	Umbkaas	☒	Vesilukk	☐
Teleskoobiga		☐	25 T	☐	Voolurahusti	☐
Teleskoobi toru pikkus [mm]			40 T	☐	Settepesa	☐
Teleskoobi toru diameeter [mm]			Restkaas	☐	Sügavus [mm]	

Kaevu tähis PKK-6	Kogus 1	Tüüp K	Kaevu läbimõõt [mm]	Kaevu materjal 400/315	Kaevu kõrgus [m] 2.50	Kaevu sügavus vv-st [m] 0.00
	Nr	Toru läbimõõt [mm]	Toru materjal	Nurk	Trassi kõrgus vv-st [m]	
	1	150.00	Ø 150 ker	0°	0.00	
	2	160.00	PVC	130°	0.00	
	3	110.00	PVC	180°	1.29	
Teleskoobita		☐	Umbkaas	☒	Vesilukk	☐
Teleskoobiga		☒	25 T	☐	Voolurahusti	☐
Teleskoobi toru pikkus [mm]		800	40 T	☒	Settepesa	☐
Teleskoobi toru diameeter [mm]		315	Restkaas	☐	Sügavus [mm]	

Kaevu tähis R-3	Kogus 1	Tüüp R	Kaevu läbimõõt [mm]	Kaevu materjal 560/500	Kaevu kõrgus [m] 1.80	Kaevu sügavus vv-st [m] 0.60
	Nr	Toru läbimõõt [mm]	Toru materjal	Nurk	Trassi kõrgus vv-st [m]	
	1	110.00	PVC	0°	0.00	
Teleskoobita		☐	Umbkaas	☐	Vesilukk	☐
Teleskoobiga		☒	25 T	☐	Voolurahusti	☐
Teleskoobi toru pikkus [mm]		800	40 T	☒	Settepesa	☒
Teleskoobi toru diameeter [mm]		500	Restkaas	☒	Sügavus [mm]	600

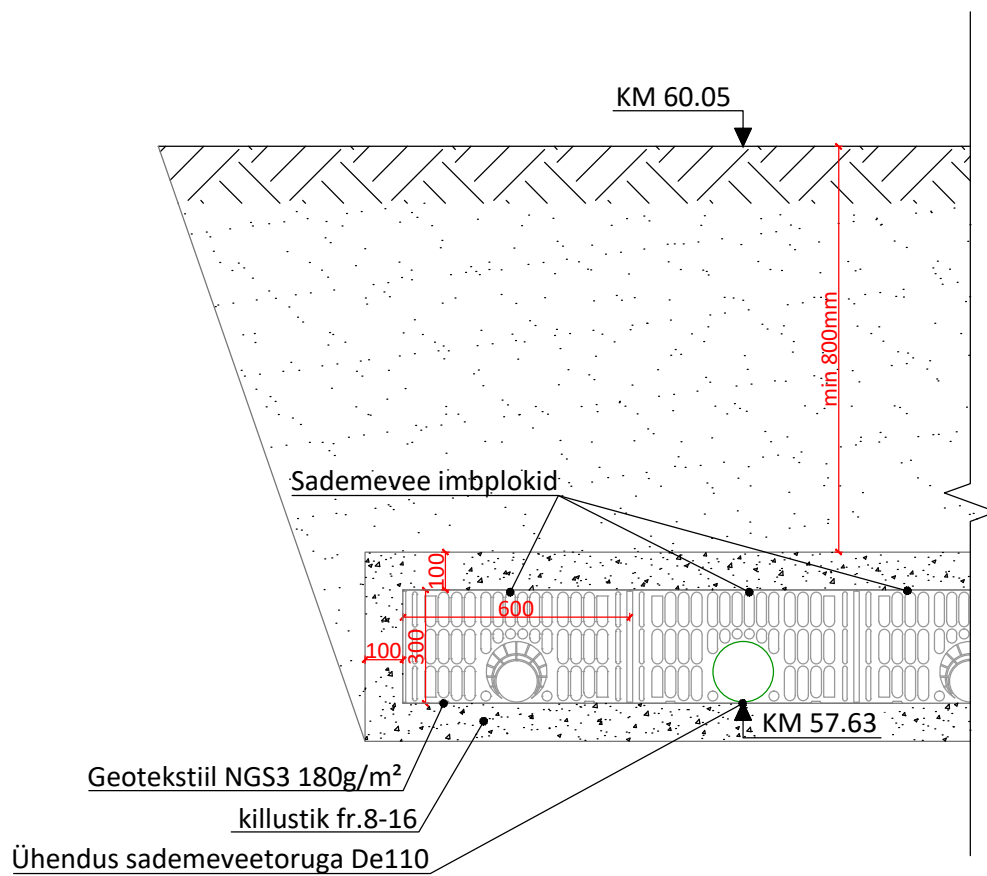

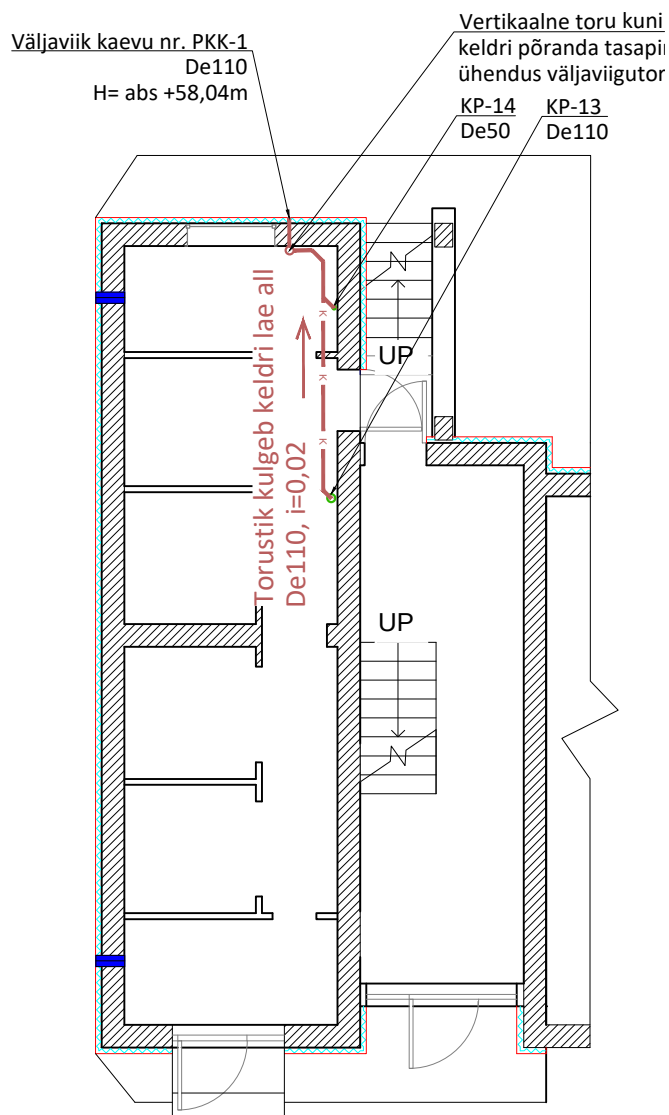
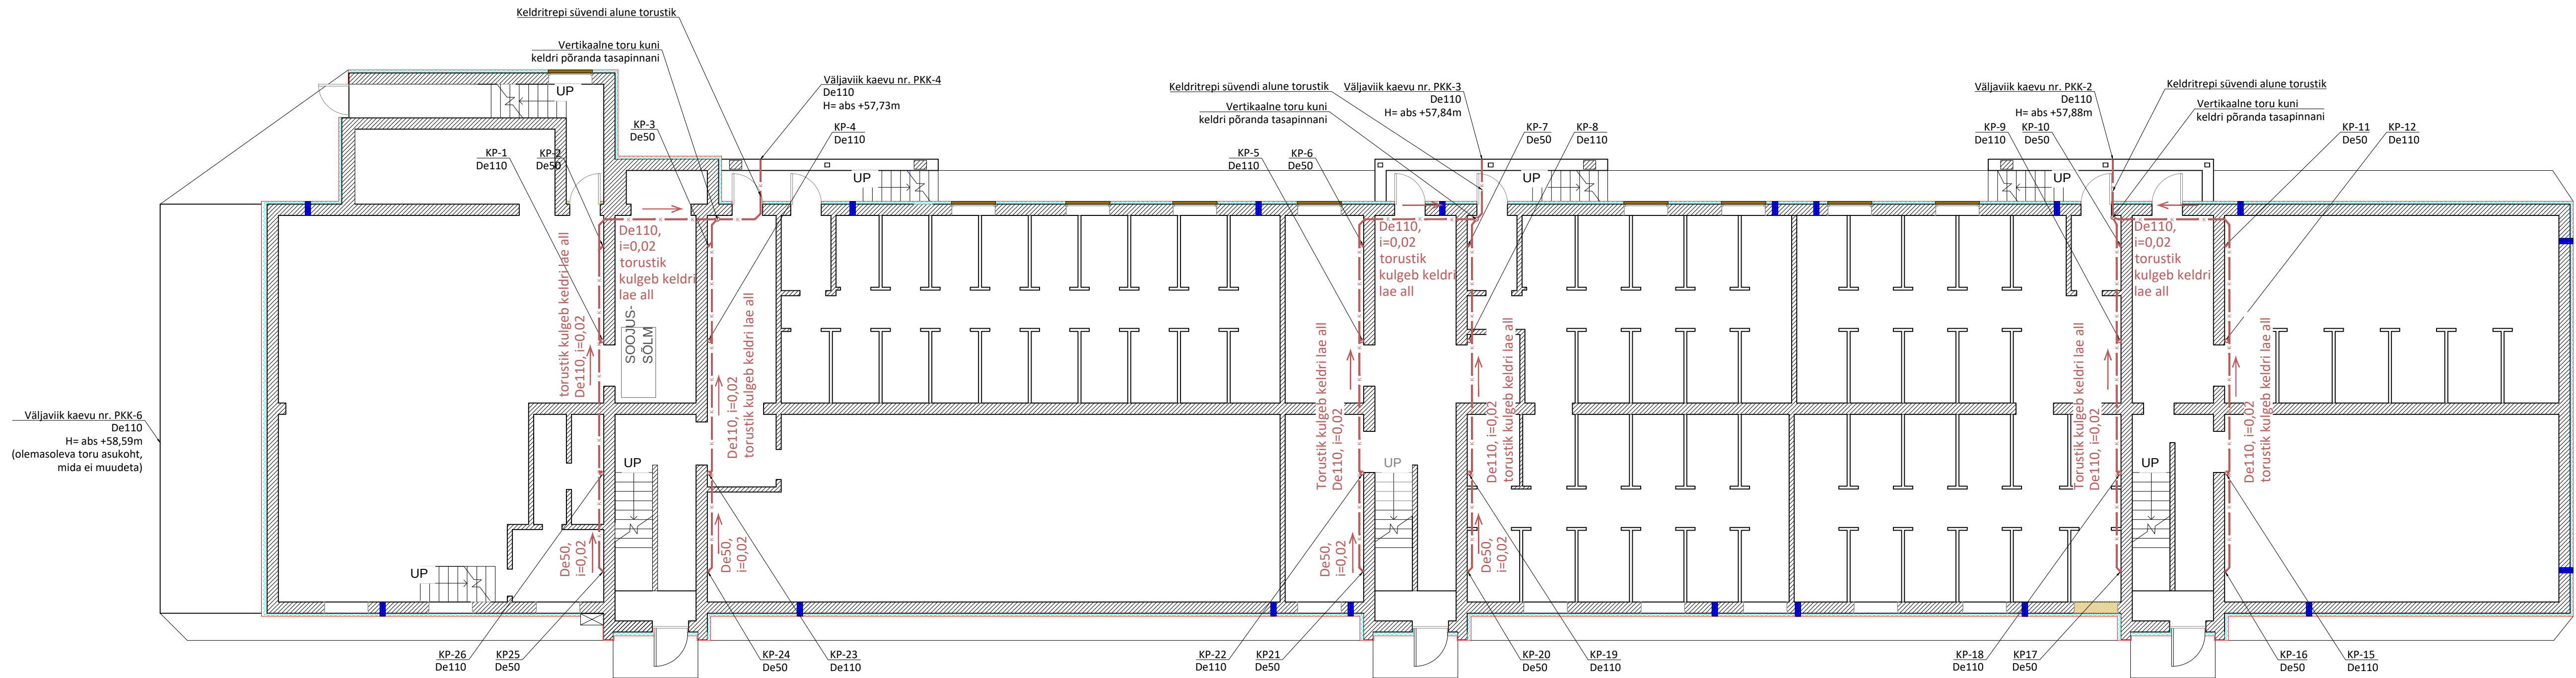


MÄRKUSED:

- Projekteeritud kanalisatsioonipüstikud ja magistraaltorud monteerida sisekanalisatsiooni PP torudest;
- Kanalisatsioonitorustikud paigaldada olemasolevate amortiseerunud malmitorude asemele olemasolevatesse kommunikatsioonide šahtidesse;
- Kanalisatsioonipüstikud varustada keldrikorrusel, kolmandal ja viiendal korrusel (0,8-1,0 m põranda pinnast) puhastusluukidega. Puhastusluukide kohale kolmandal ja viiendal korrusel seinakonstruktsioonis paigaldada avatavad teenindusluugid (200x200);
- Pööningukorrusel lõpetada kanalisatsioonipüstikud tuulutustorudega, mis peavad ulatuma pööningu soojustuse tasapinnast ~300mm välja ning kõik tuulutustorud tuleb lisaks sulgeda vaakumklappidega.
- Kõik plasttorude läbiviigud tuletõkke sektiioonidest (korruste tasapinnad) varustada tuletõkkemansettidega;
- Kõikide toodete paigaldamisel tuleb lähtuda paigaldusjuhenditest ning materjalide tootjate soovitustest/ettekirjutustest.
- Torustike paigaldamisel arvestada teiste eriosadega.

TINGMÄRGID:

- - Olemasoleva kanalisatsioonipüstiku (KP) asukoht
- - Vahetatava kanalisatsioonipüstiku (KP) asukoht
- - kanalisatsiooni magistraaltorustik
- - kanalisatsioonipüstiku tähis/püstiku toruläbimõõt

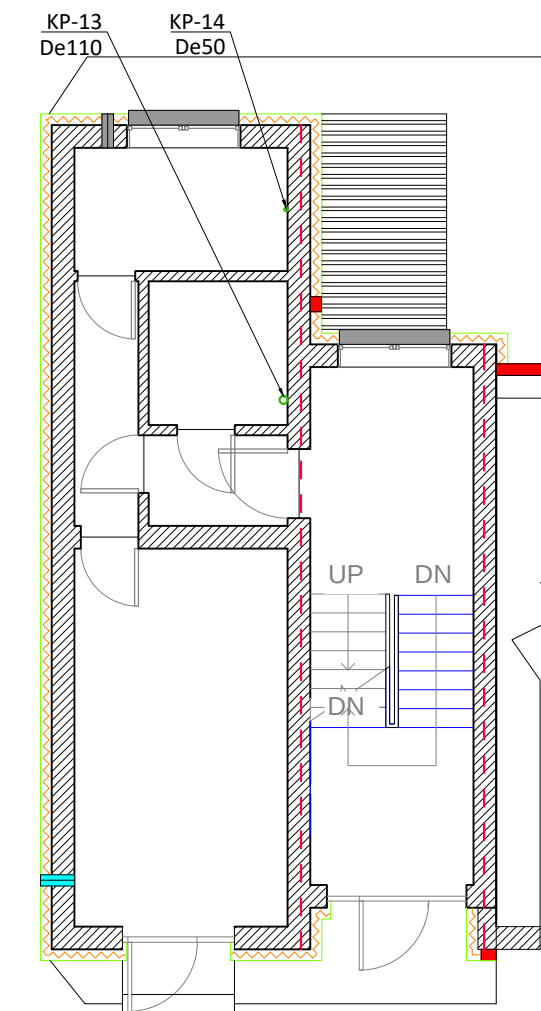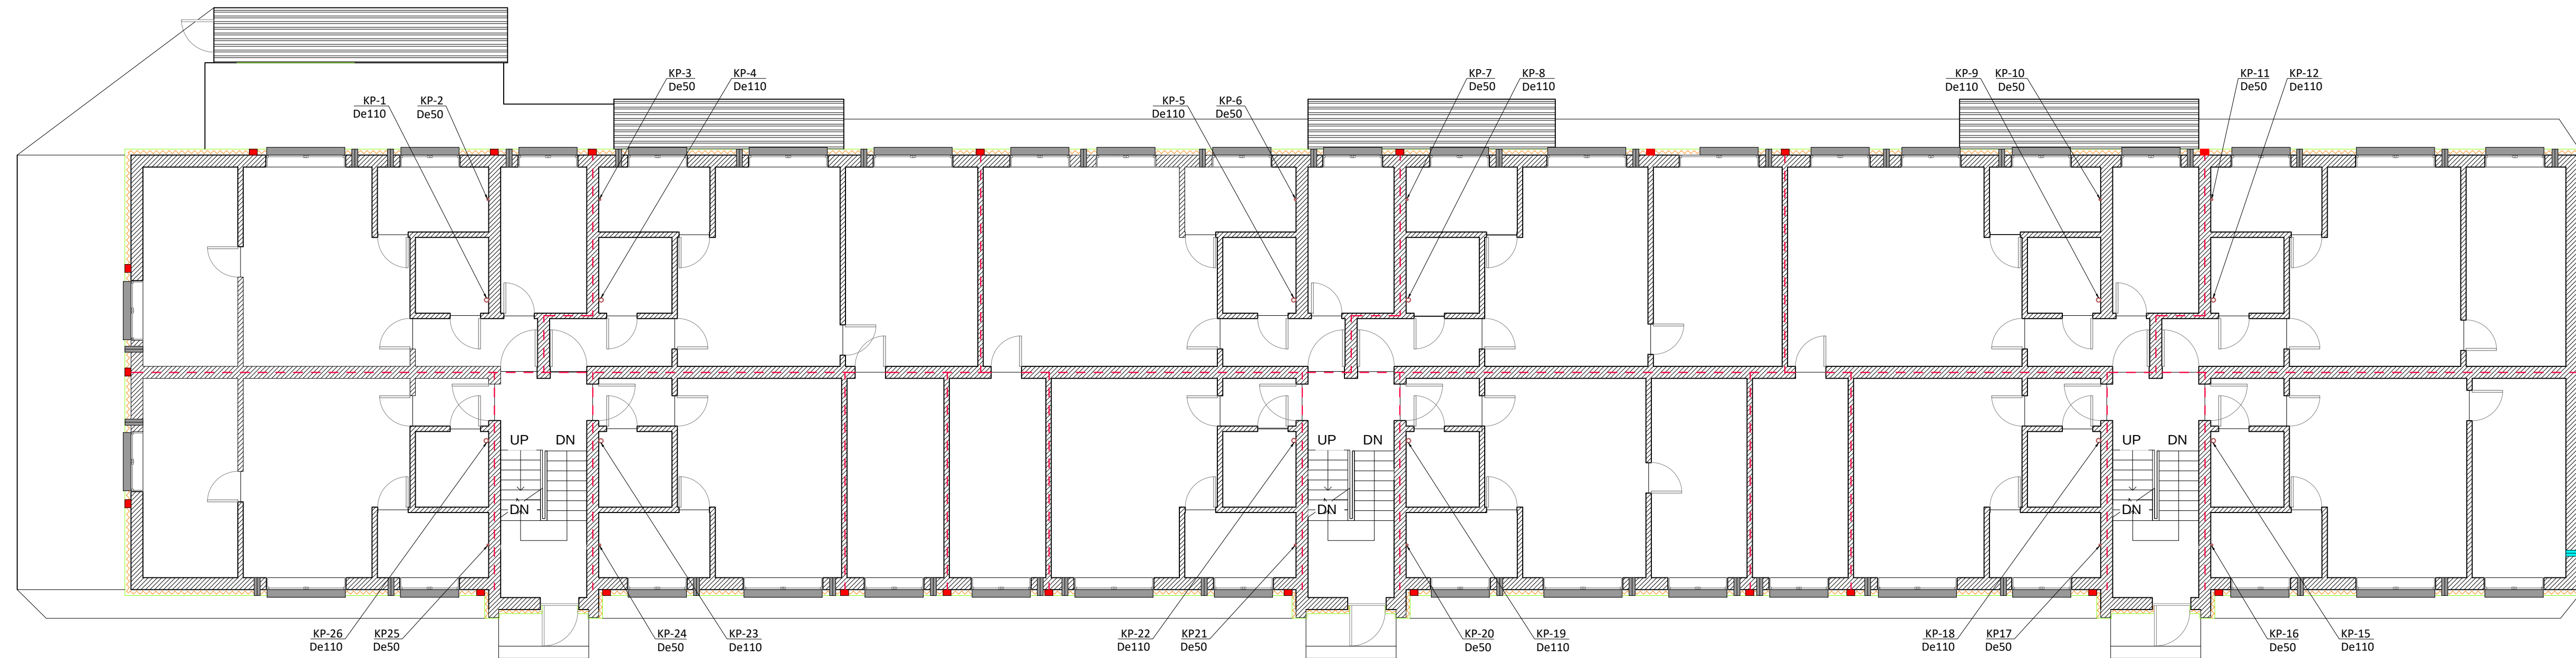



MÄRKUSED:

- Projekteeritud kanalisatsioonipüstikud ja magistraaltorud monteerida sisekanalisatsiooni PP torudest;
- Kanalisatsioonitorustikud paigaldada olemasolevate amortiseerunud malmtorude asemele olemasolevatesse kommunikatsioonide šahtidesse;
- Kanalisatsioonipüstikud varustada keldrikorruusel, kolmandal ja viiendal korrusel (0,8-1,0 m põranda pinnast) puhastusluukidega. Puhastusluukide kohale kolmandal ja viiendal korrusel seinakonstruktsioonis paigaldada avatavad teenindusluugid (200x200);
- Pööningukorruusel lõpetada kanalisatsioonipüstikud tuulutustorudega, mis peavad ulatuma pööningu soojustuse tasapinnast ~300mm välja ning kõik tuulutustorud tuleb lisaks sulgeda vaakumklappidega.
- Kõik plasttorude läbiviigud tuletõkke sektsioonidest (korruuste tasapinnad) varustada tuletõkkemansettidega;
- Kõikide toodete paigaldamisel tuleb lähtuda paigaldusjuhenditest ning materjalide tootjate soovitustest/ettekirjutustest.
- Torustike paigaldamisel arvestada teiste eriosadega.

TINGMÄRGID:

- - Olemasoleva kanalisatsioonipüstiku (KP) asukoht
- - Vahetatava kanalisatsioonipüstiku (KP) asukoht
- - kanalisatsiooni magistraaltorustik
- - kanalisatsioonipüstiku tähis/ püstiku toruläbimõõt

KP-...
De-...

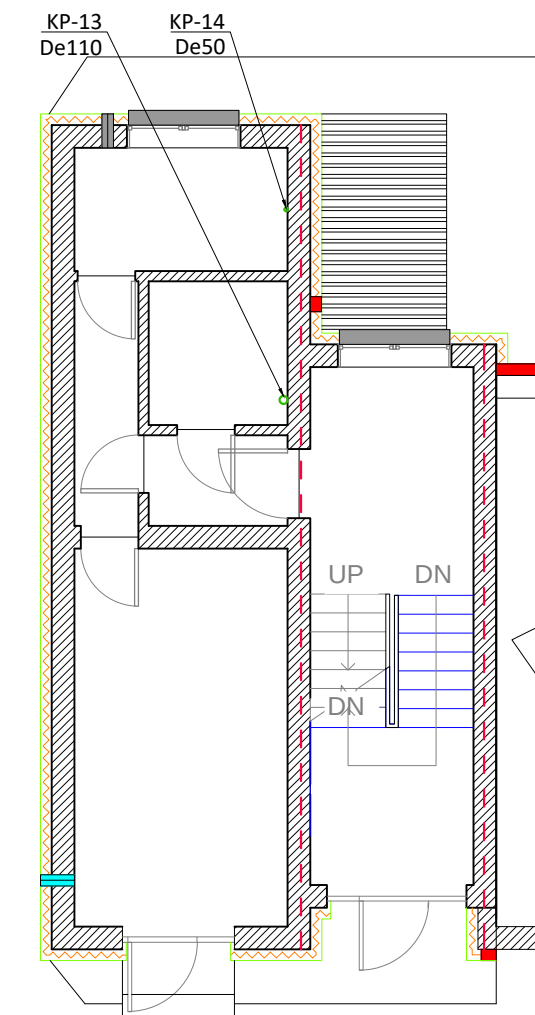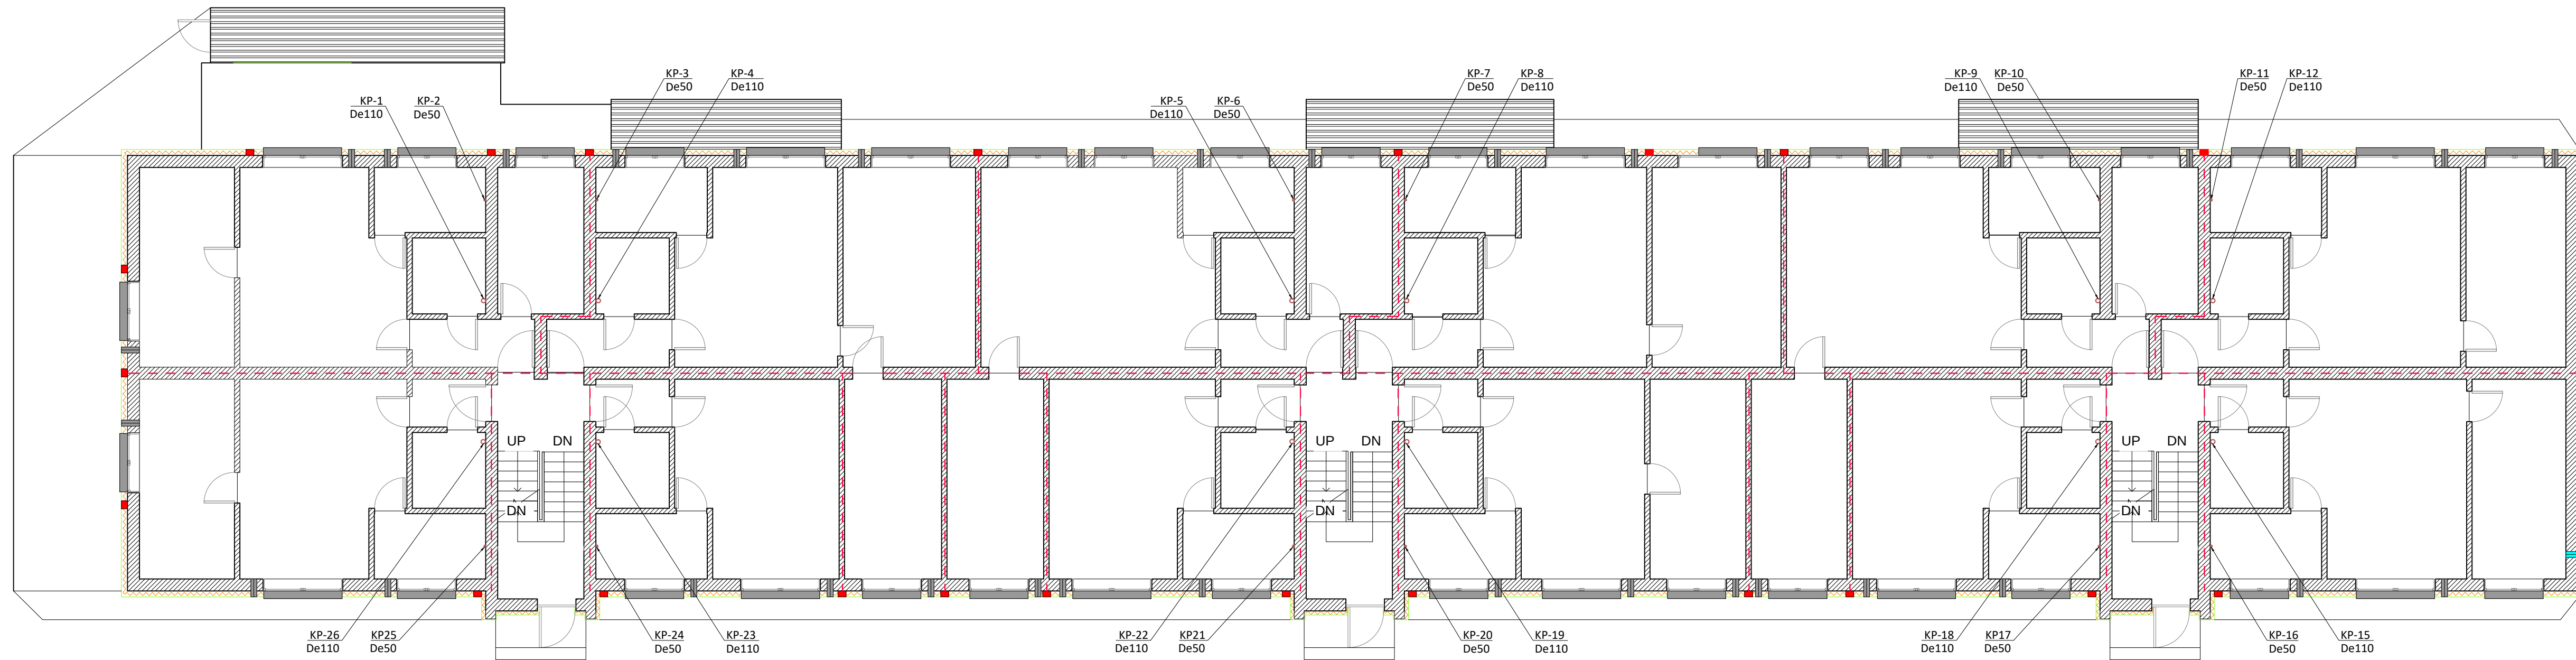


MÄRKUSED:

- Projekteeritud kanalisatsioonipüstikud ja magistraaltorud monteerida sisekanalisatsiooni PP torudest;
- Kanalisatsioonitorustikud paigaldada olemasolevate amortiseerunud malmtorude asemele olemasolevatesse kommunikatsioonide šahtidesse;
- Kanalisatsioonipüstikud varustada keldrikorrusel, kolmandal ja viiendal korrusel (0,8-1,0 m põranda pinnast) puhastusluukidega. Puhastusluukide kohale kolmandal ja viiendal korrusel seinakonstruktsioonis paigaldada avatavad teenindusluugid (200x200);
- Pööningukorrusel lõpetada kanalisatsioonipüstikud tuulutustorudega, mis peavad ulatuma pööningu soojustuse tasapinnast ~300mm välja ning kõik tuulutustorud tuleb lisaks sulgeda vaakumklappidega.
- Kõik plasttorude läbiviigid tuletõkke sektsioonidest (korruste tasapinnad) varustada tuletõkkemansettidega;
- Kõikide toodete paigaldamisel tuleb lähtuda paigaldusjuhenditest ning materjalide tootjate soovitustest/ettekirjutustest.
- Torustike paigaldamisel arvestada teiste eriosadega.

TINGMÄRGID:

- - Olemasoleva kanalisatsioonipüstiku (KP) asukoht
- - Vahetatava kanalisatsioonipüstiku (KP) asukoht
- - kanalisatsiooni magistraaltorustik
- -kanalisatsioonipüstiku tähis/
püstiku toruläbimõõt

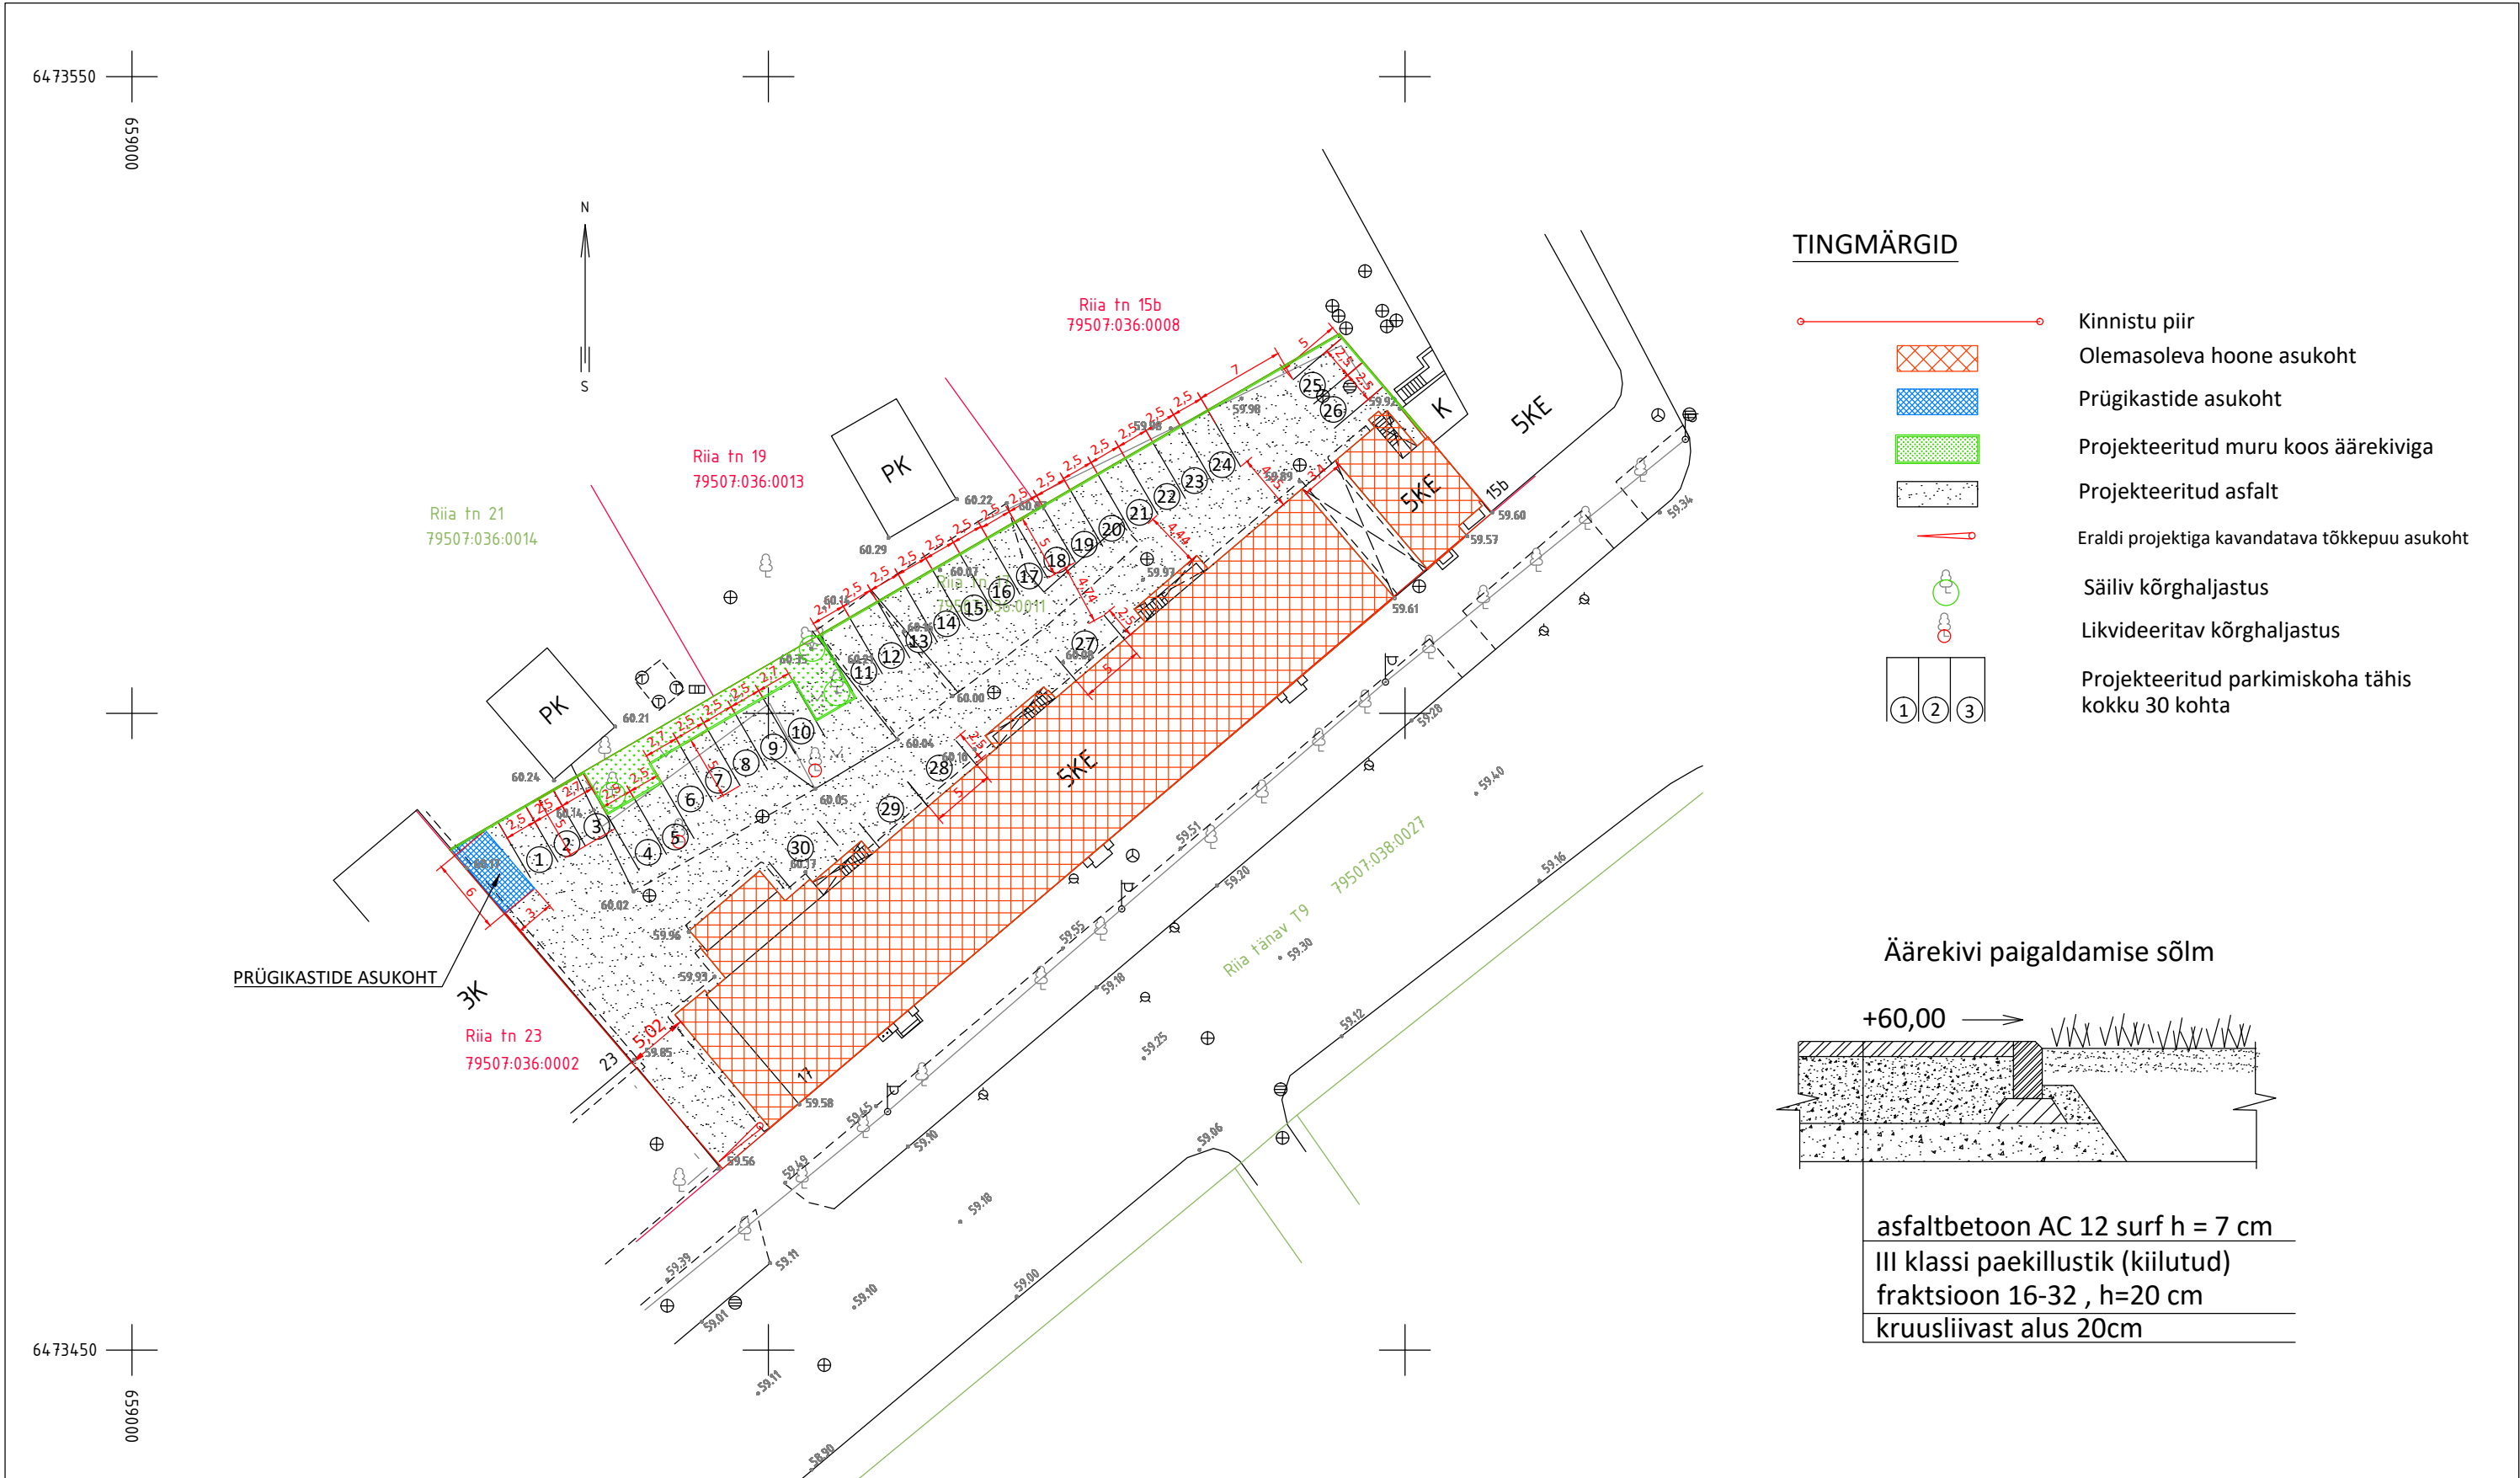

Koordinaadid L-EST 97 süsteemis
Kõrgused Balti süsteemis

TARTUMAA MAAMÕÖDUBÜROO OÜ			
51010 Tartu Riia tn 15b reg. nr. 10241087			
Objekti asukoht:		Tartu linn, Riia tn 17	
Töö nimetus:		topo-geodeetiline plaan	
Töö tellija:		Termopilt OÜ	
Töö täitja:	Aavo Palk		14.10.2016.
Töö täitja:	Ain-Tiit Käsper		14.10.2016.
Litsents nr.444MA 30.12.2016.a		tel.742 7673	
e-mail: tmb@hotmail.ee, aavo.palk@gmail.com		TMB-19/2016	

TERMOPILT

Riia mnt. 106, Pärnu
Tel (+372) 6016500
www.termopilt.ee
OÜ TERMOPILT
Registrikood: 11216921
MTR: EEP000638

Töö nimetus: Kinnistu reovee- ja sademeveekanaliseatsioon Riia tn 17, Tartu linn			Töö nr.	Stadium.	Kaust nr.
Joonise nimetus: Kinnistu parkla ja haljastuse asendiplaan			392	PP	VKV-I
Projektijuht			S. Rähmonen	Joonise nr:	AS-001
Vastutav spets.			S. Rähmonen	Leht/lehti:	1/1
Insener			S. Rähmonen	Mõõtkava:	1:500
				Kuupäev:	28.02.2017
				Trükitud:	02.03.2017
Tellija:			Faili nimi:		
			KÜ Riimäe		
			392-P-AS-0.dwg		