



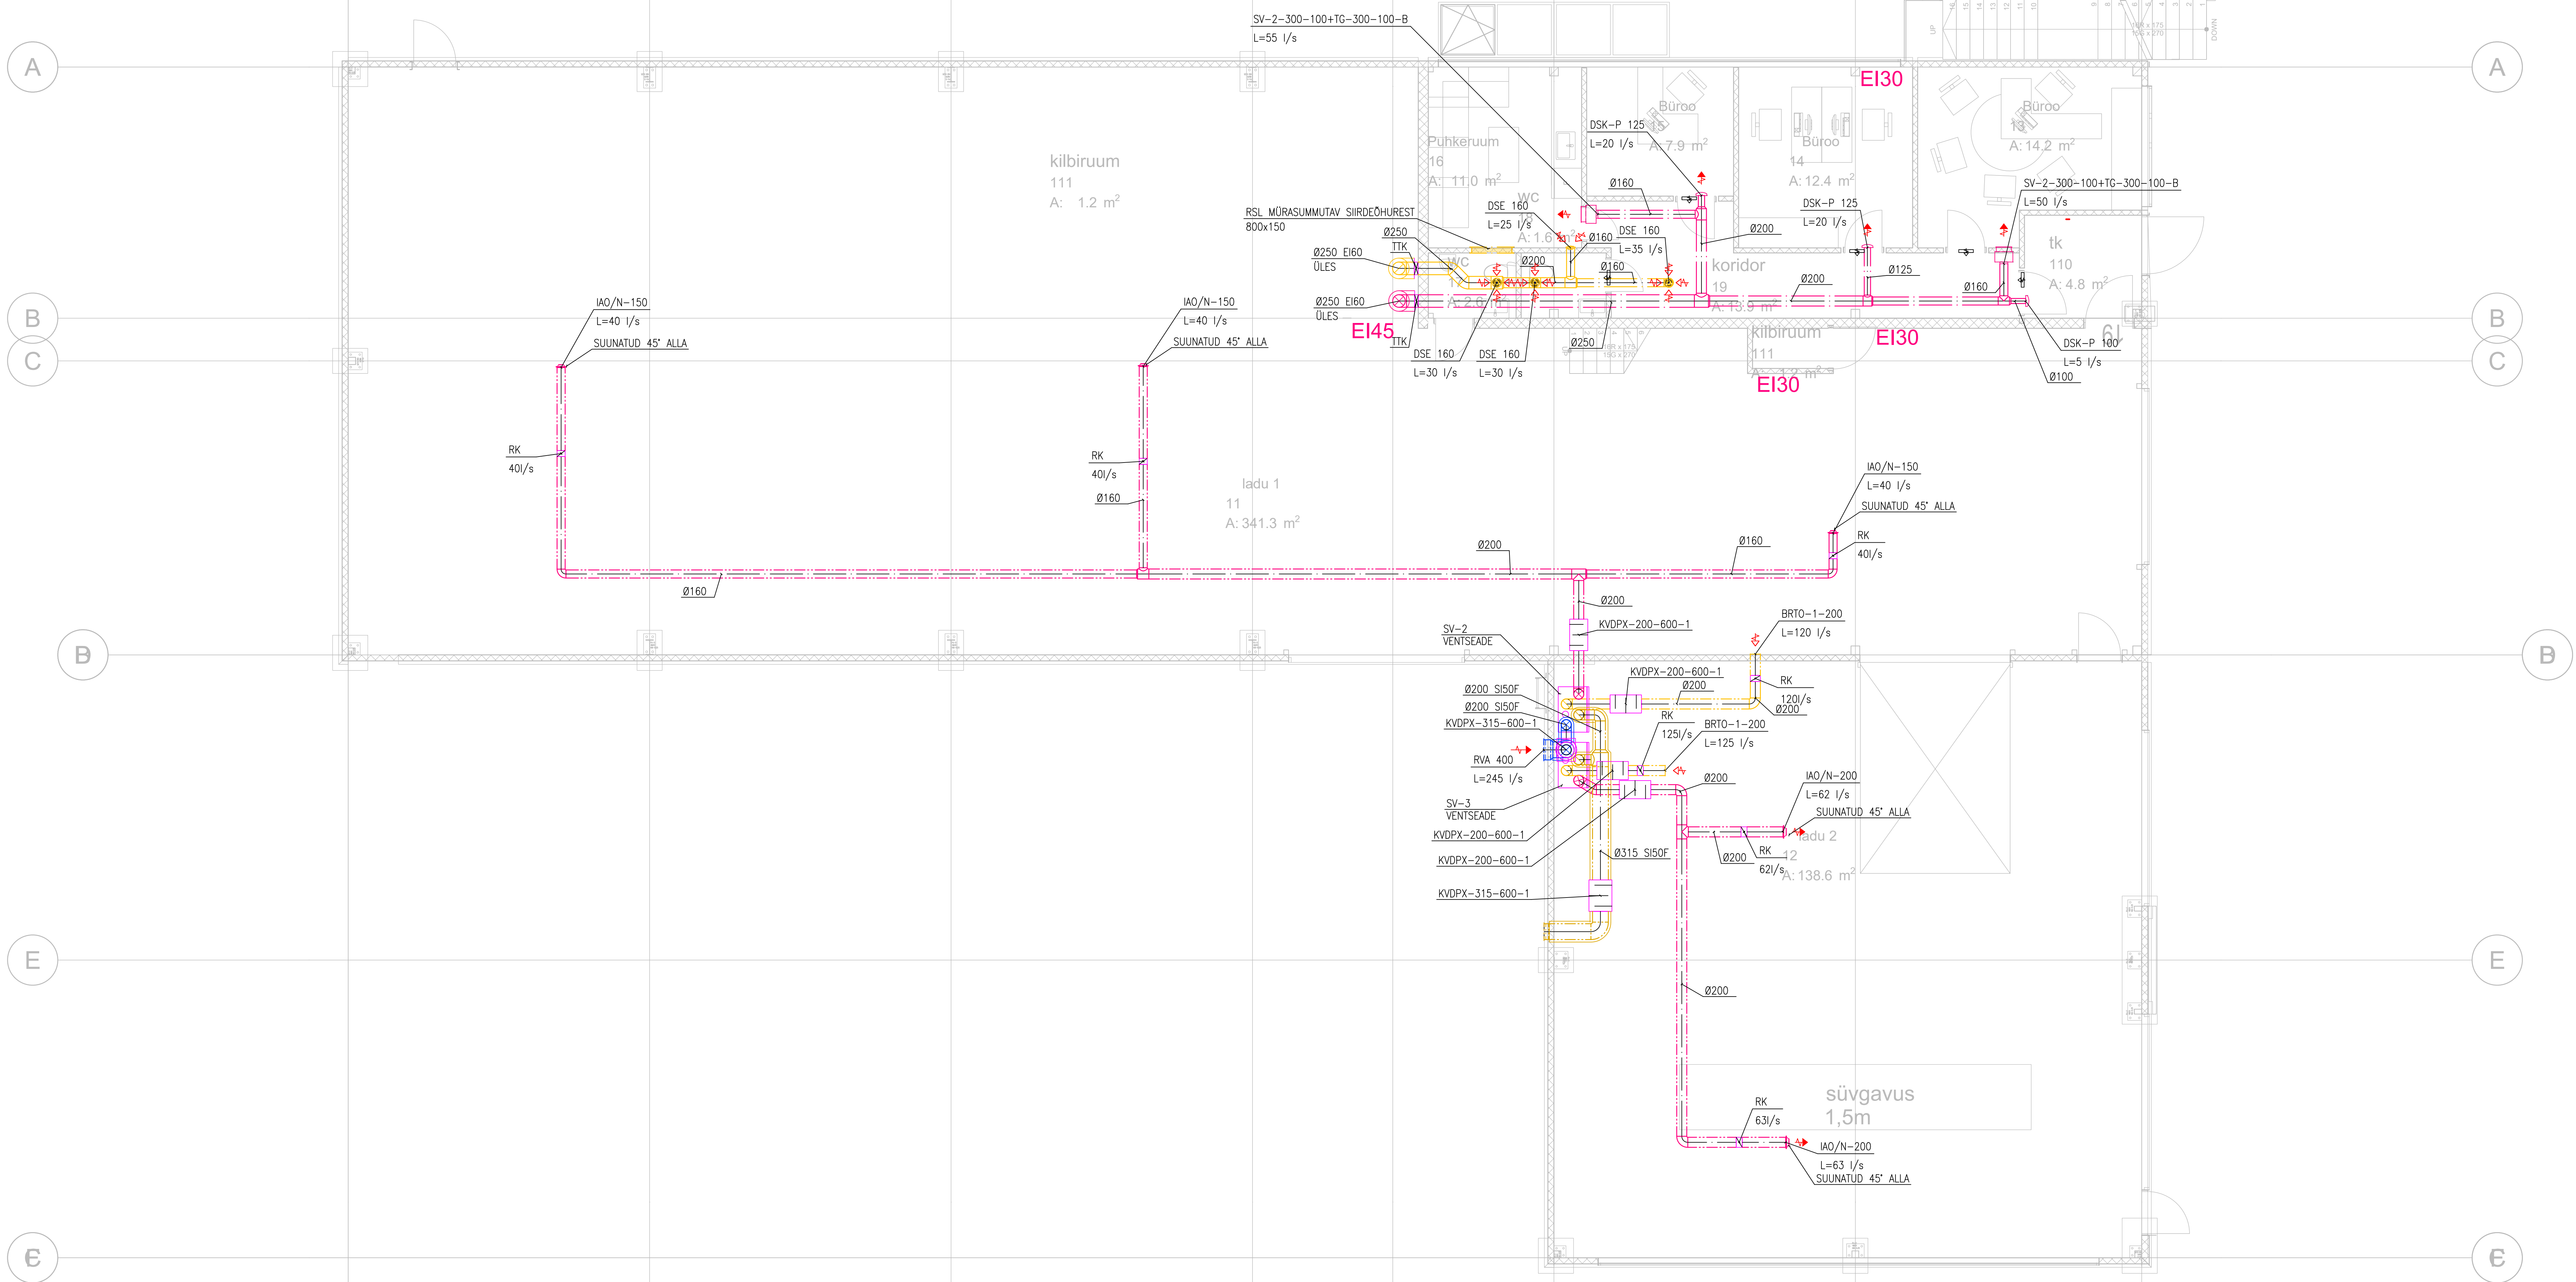

- TINGMÄRGID:
- VENTILATSIOONIKANAL
 - VENTILATSIOONIKANAL LÕIKES
 - SISSEPUHKELAFOON
 - VÄLIJATOMBELAFOON
 - SISSEPUHKE ELEMENT
 - Ø200 ÕHUKANALI NIMILÄBIMÕÖT
 - SI50 KOORIKISOLATSIOON PAKSUSEGA 50MM
 - ÕHU LIIKUMISSUUND
 - SIIRDEÕHK
 - RK REGULEERKLAPP
 - MÜRASUMMUTI
 - DSS-125 PLAFOONI TÕÜP JA SUURUS
 - L=10 l/s ÕHUVOOLUHULK 10 LIITRIT SEKUNDIS
- MÄRKUSED:
- ÕHUTORUSTIK MONTEERIDA ÜMARAST SPIRAALVALTSPLEKIST ÕHUKANALITEST.
 - TORUD PAIGALDATAKSE LAE ALLA, KUI EI OLE MÄRGISTATUD TEISTITI.
 - VOOLUHULGAD REGULEERIDA REGULEERKLAPPIDE JA LÕPPELEMENTIDEGA.
 - SIIRDEÕHU LIIKUMISEKS TUBADE VAHEL JÄTTA ÄRA LÄVEPAKUD.
 - VENTILATSIOONISÜSTEEMIDE TORUD ISOLEERIDA VASTAVALT JOONISELE.
 - VENTILATSIOONI SÜSTEEMIDES RUUMIDE ÕHUVOOLUHULKADE MAKSIMAALNE SEADISTUSVIGA VÕIB OLLA KUNI ±15%, KOGU SÜSTEEMIL ±10%.
 - TORUSTIKU PAIGALDAMISEL ARVESTADA TEISTE TEHNOSÜSTEEMIDEGA.

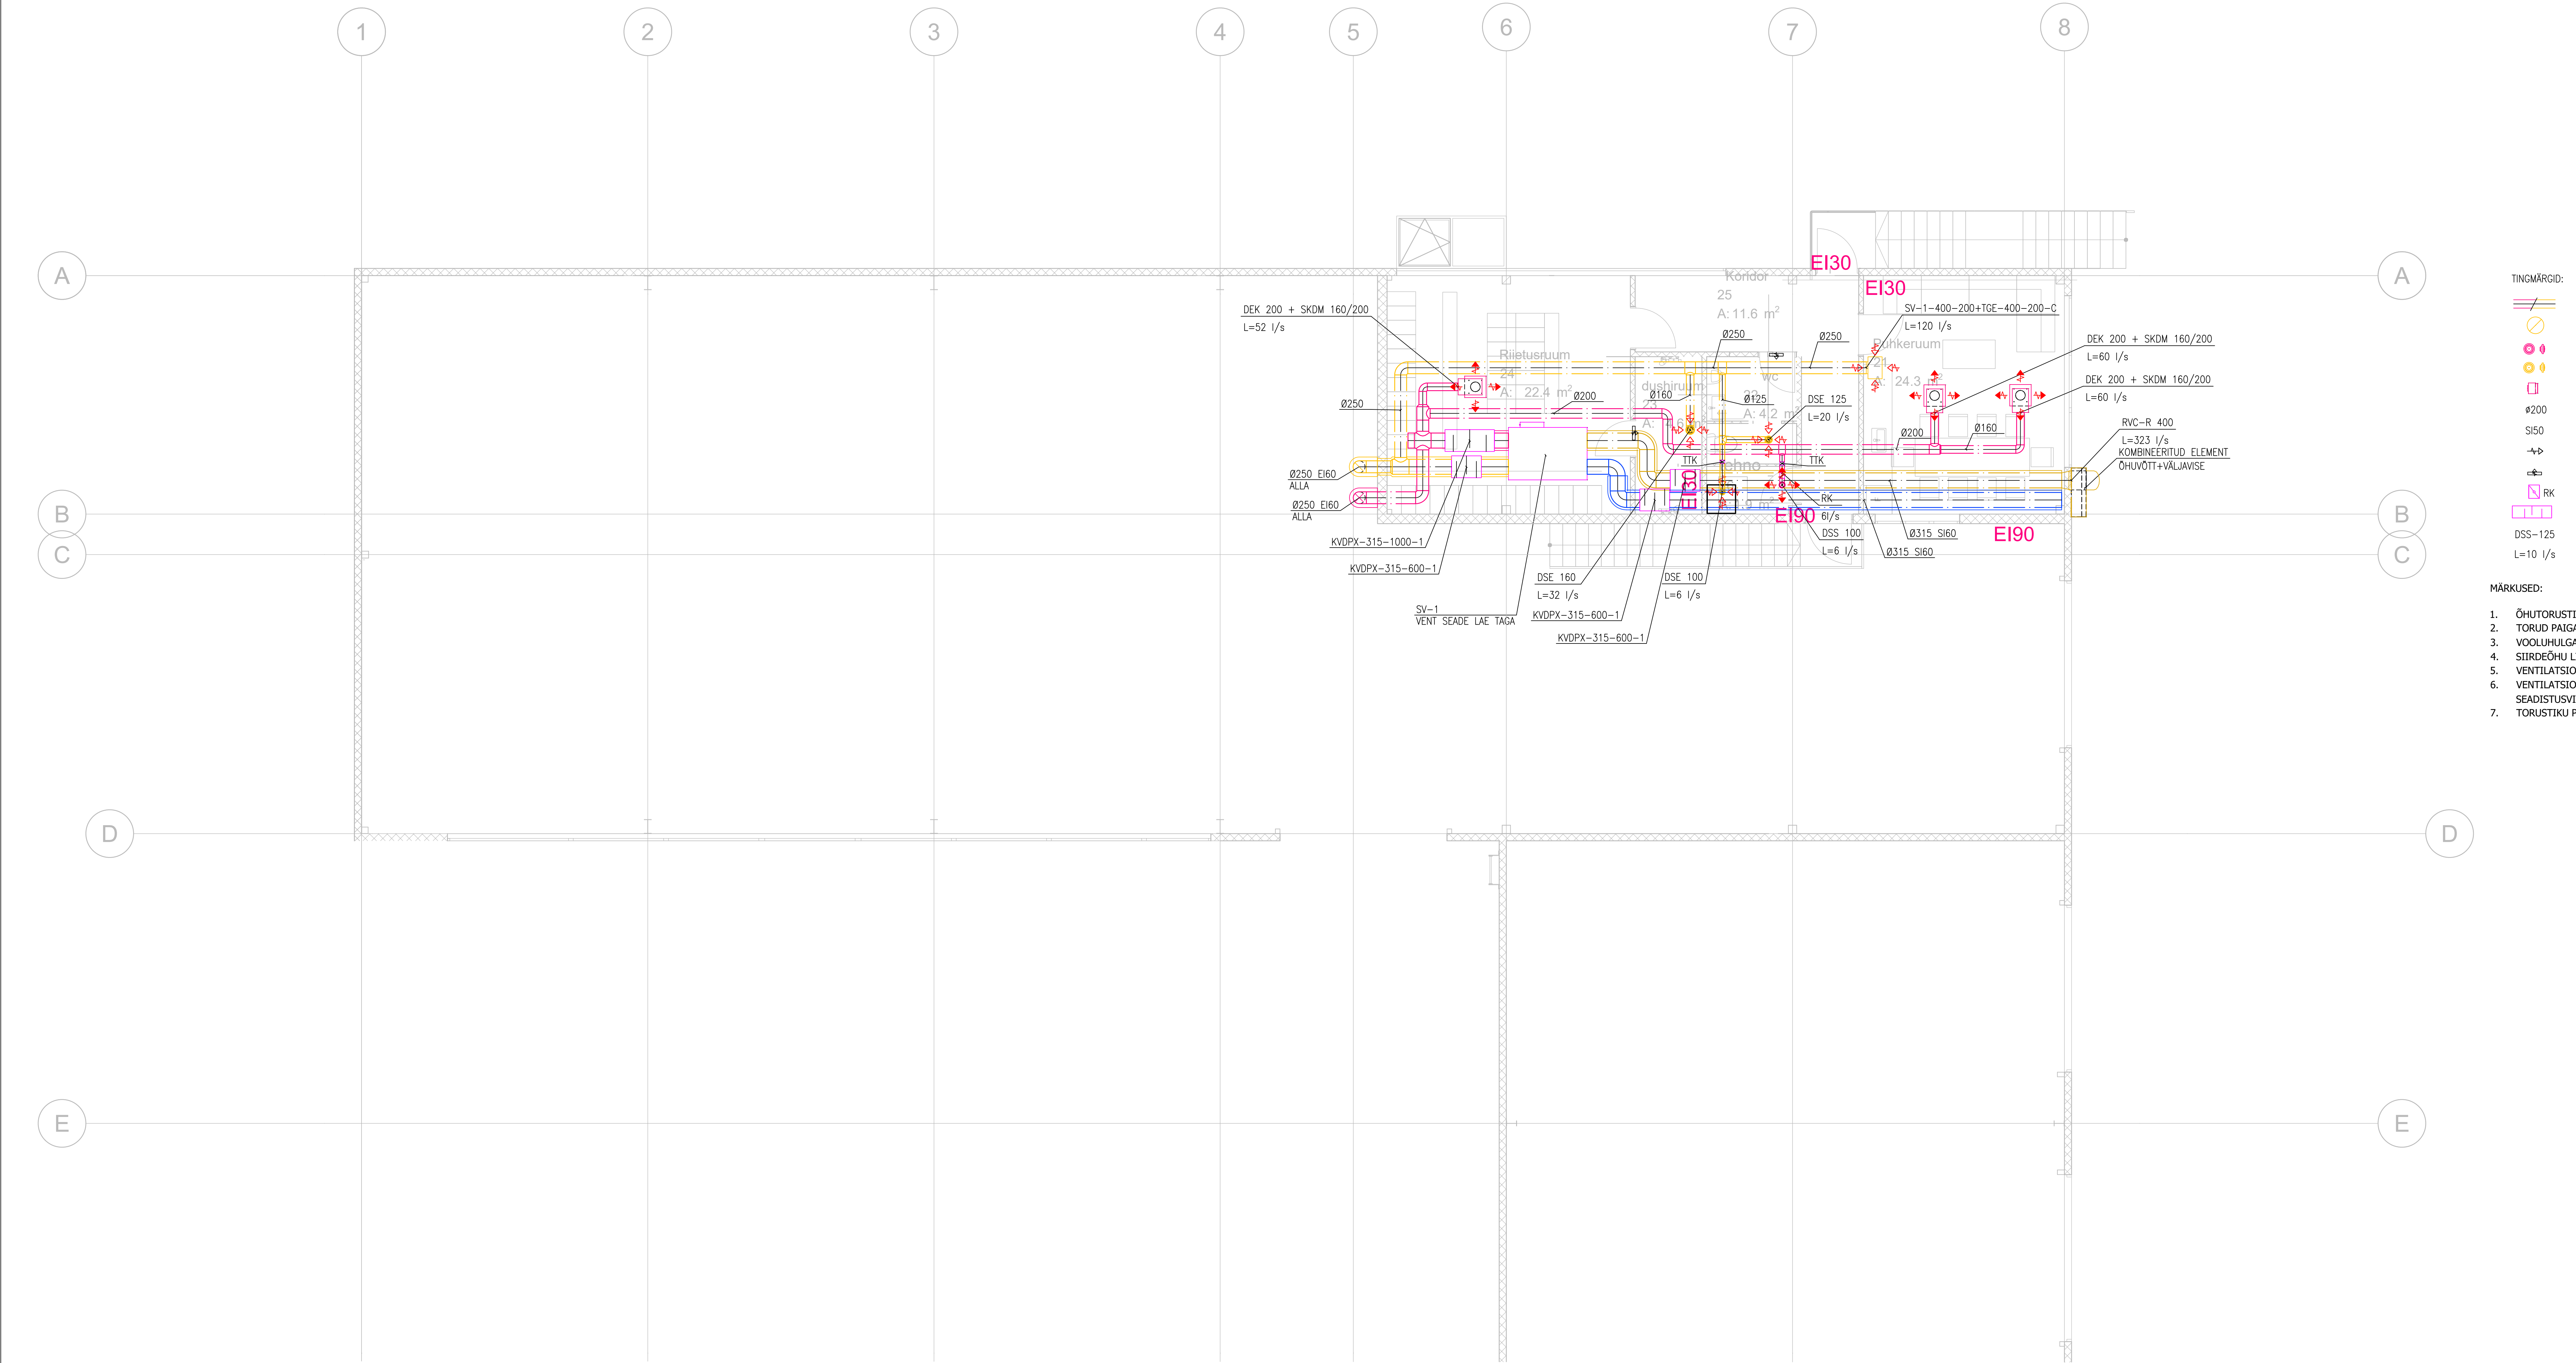

- TINGMÄRGID:
- VENTILATSIOONIKANAL
 - VENTILATSIOONIKANAL LÕIKES
 - SISSEPUHKELAFOON
 - VÄLJATÕMBELAFOON
 - SISSEPUHKE ELEMENT
 - Ø200 ÕHUKANALI NIIMILÄBIMÕÖT
 - SI50 KOORIKISOLATSIOON PAKSUSEGA 50MM
 - ÕHU LIIKUMISSUUND
 - SIIRDEÕHK
 - RK REGULEERKLAPP
 - MÜRASUMMUTI
 - DSS-125 PLAFOONI TÕÜP JA SUURUS
 - L=10 l/s ÕHUVOOLUHULK 10 LIITRIT SEKUNDIS
- MÄRKUSED:
- ÕHUTORUSTIK MONTEERIDA ÜMARAST SPIRAALVALTSPLEKIST ÕHUKANALITEST.
 - TORUD PAIGALDATAKSE LAE ALLA, KUI EI OLE MÄRGISTATUD TEISTITI.
 - VOOLUHULGAD REGULEERIDA REGULEERKLAPPIDE JA LÕPPELEMENTIDEGA.
 - SIIRDEÕHU LIIKUMISEKS TUBADE VAHEL JÄTTA ÄRA LÄVEPAKUD.
 - VENTILATSIOONISÜSTEEMIDE TORUD ISOLEERIDA VASTAVALT JOONISELE.
 - VENTILATSIOONI SÜSTEEMIDES RUUMIDE ÕHUVOOLUHULKADE MAKSIMAALNE SEADISTUSVIGA VÕIB OLLA KUNI ±15%, KOGU SÜSTEEMIL ±10%.
 - TORUSTIKU PAIGALDAMISEL ARVESTADA TEISTE TEHNOSÜSTEEMIDEGA.