


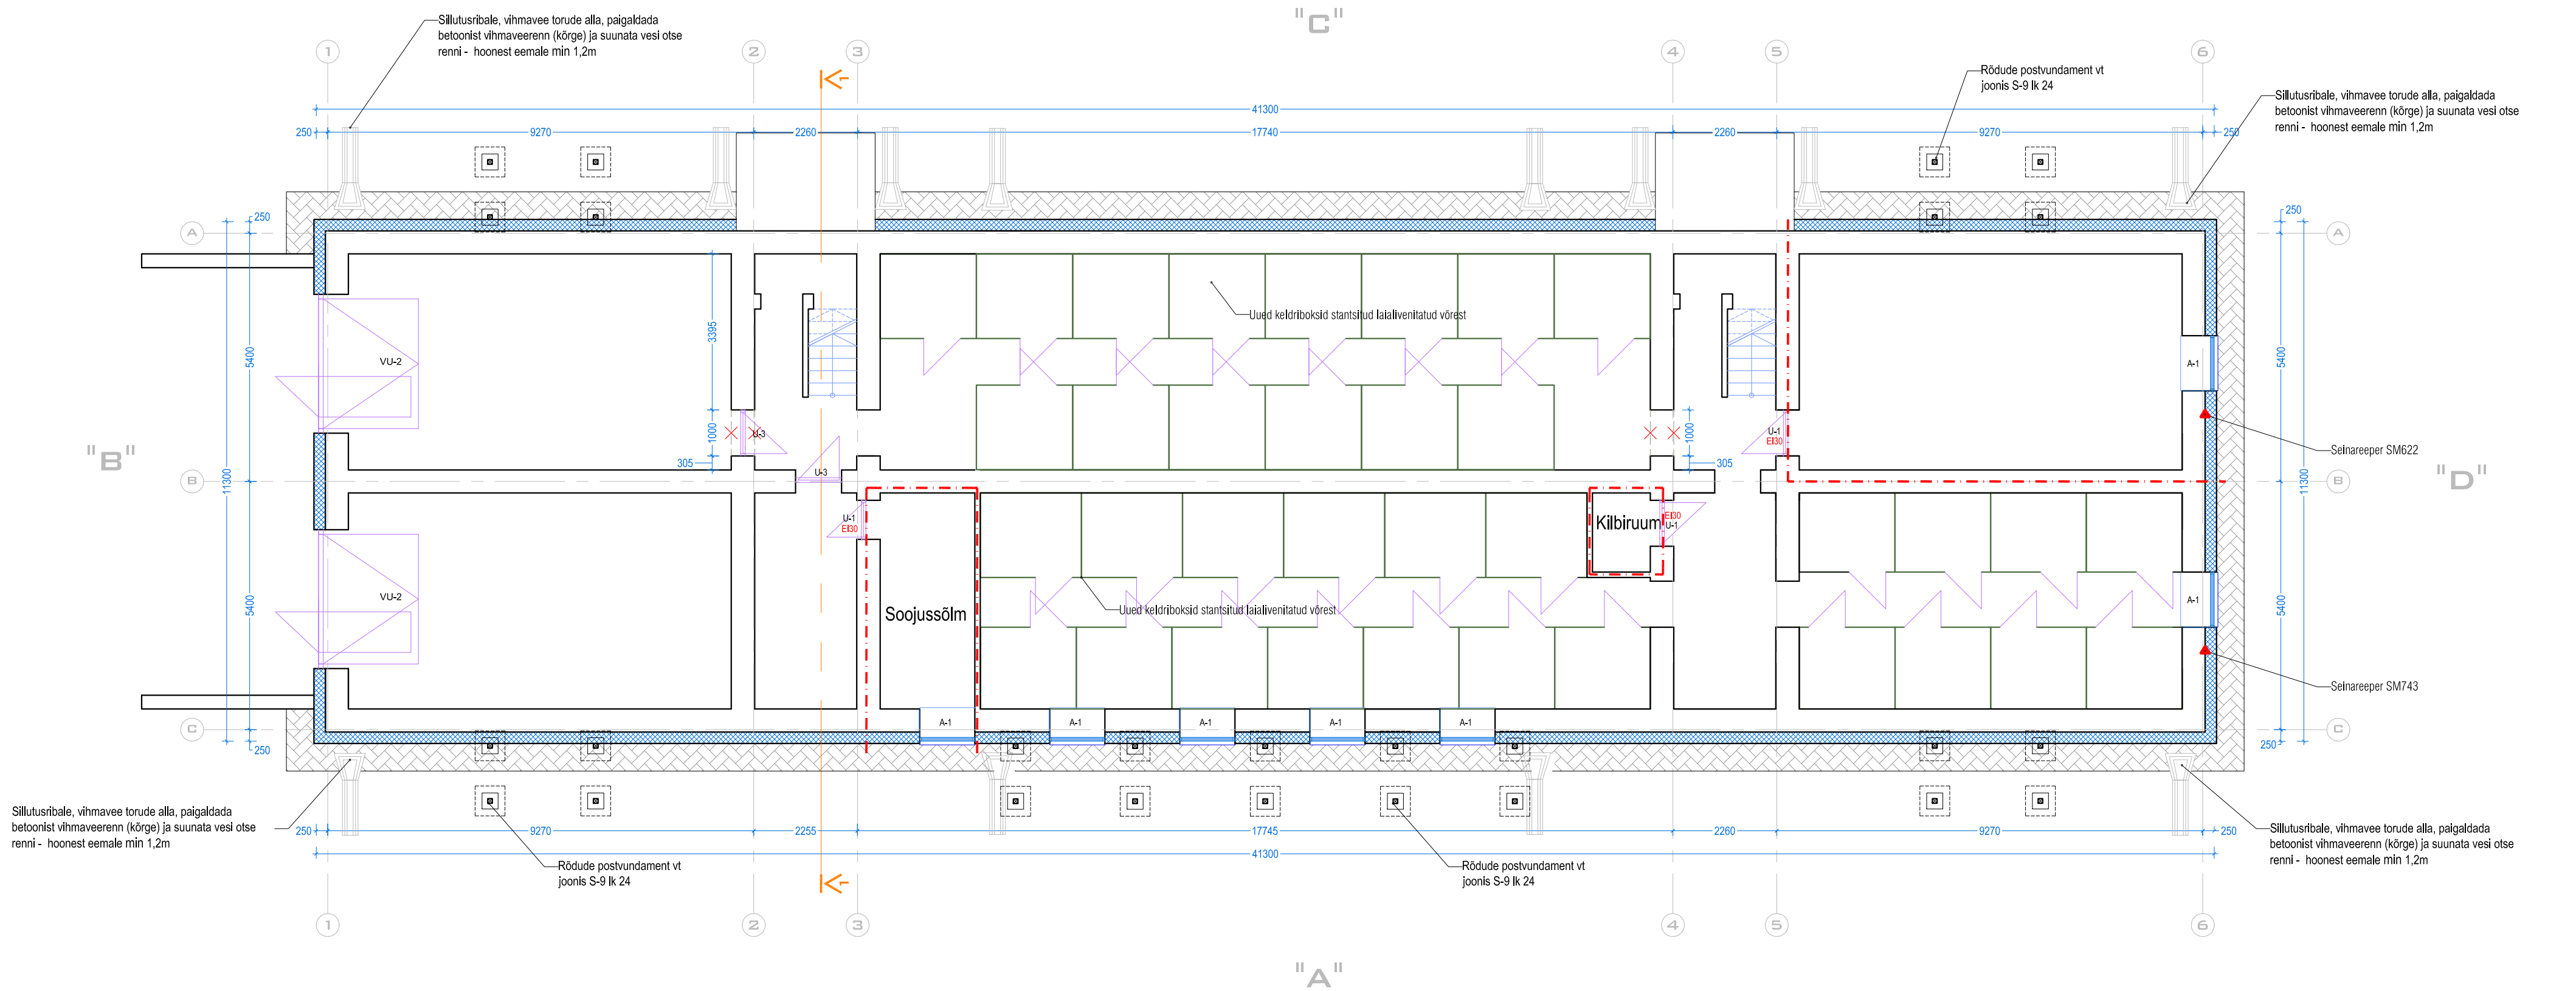

- Uus seiniosa 150mm kergkruusaplokk nt Fibo3
- Likvideeritavad konstruktsioonid
- Olemasolev sein
- Soojustatud sokkel - 250mm EPS120 Perimeeter Pluss
- Rajatav r/betoonist sillutusriba
- Tuletõkkeseksioon, tulepüsivusega EI60, avatäited tuletõkketsoonides on EI30