

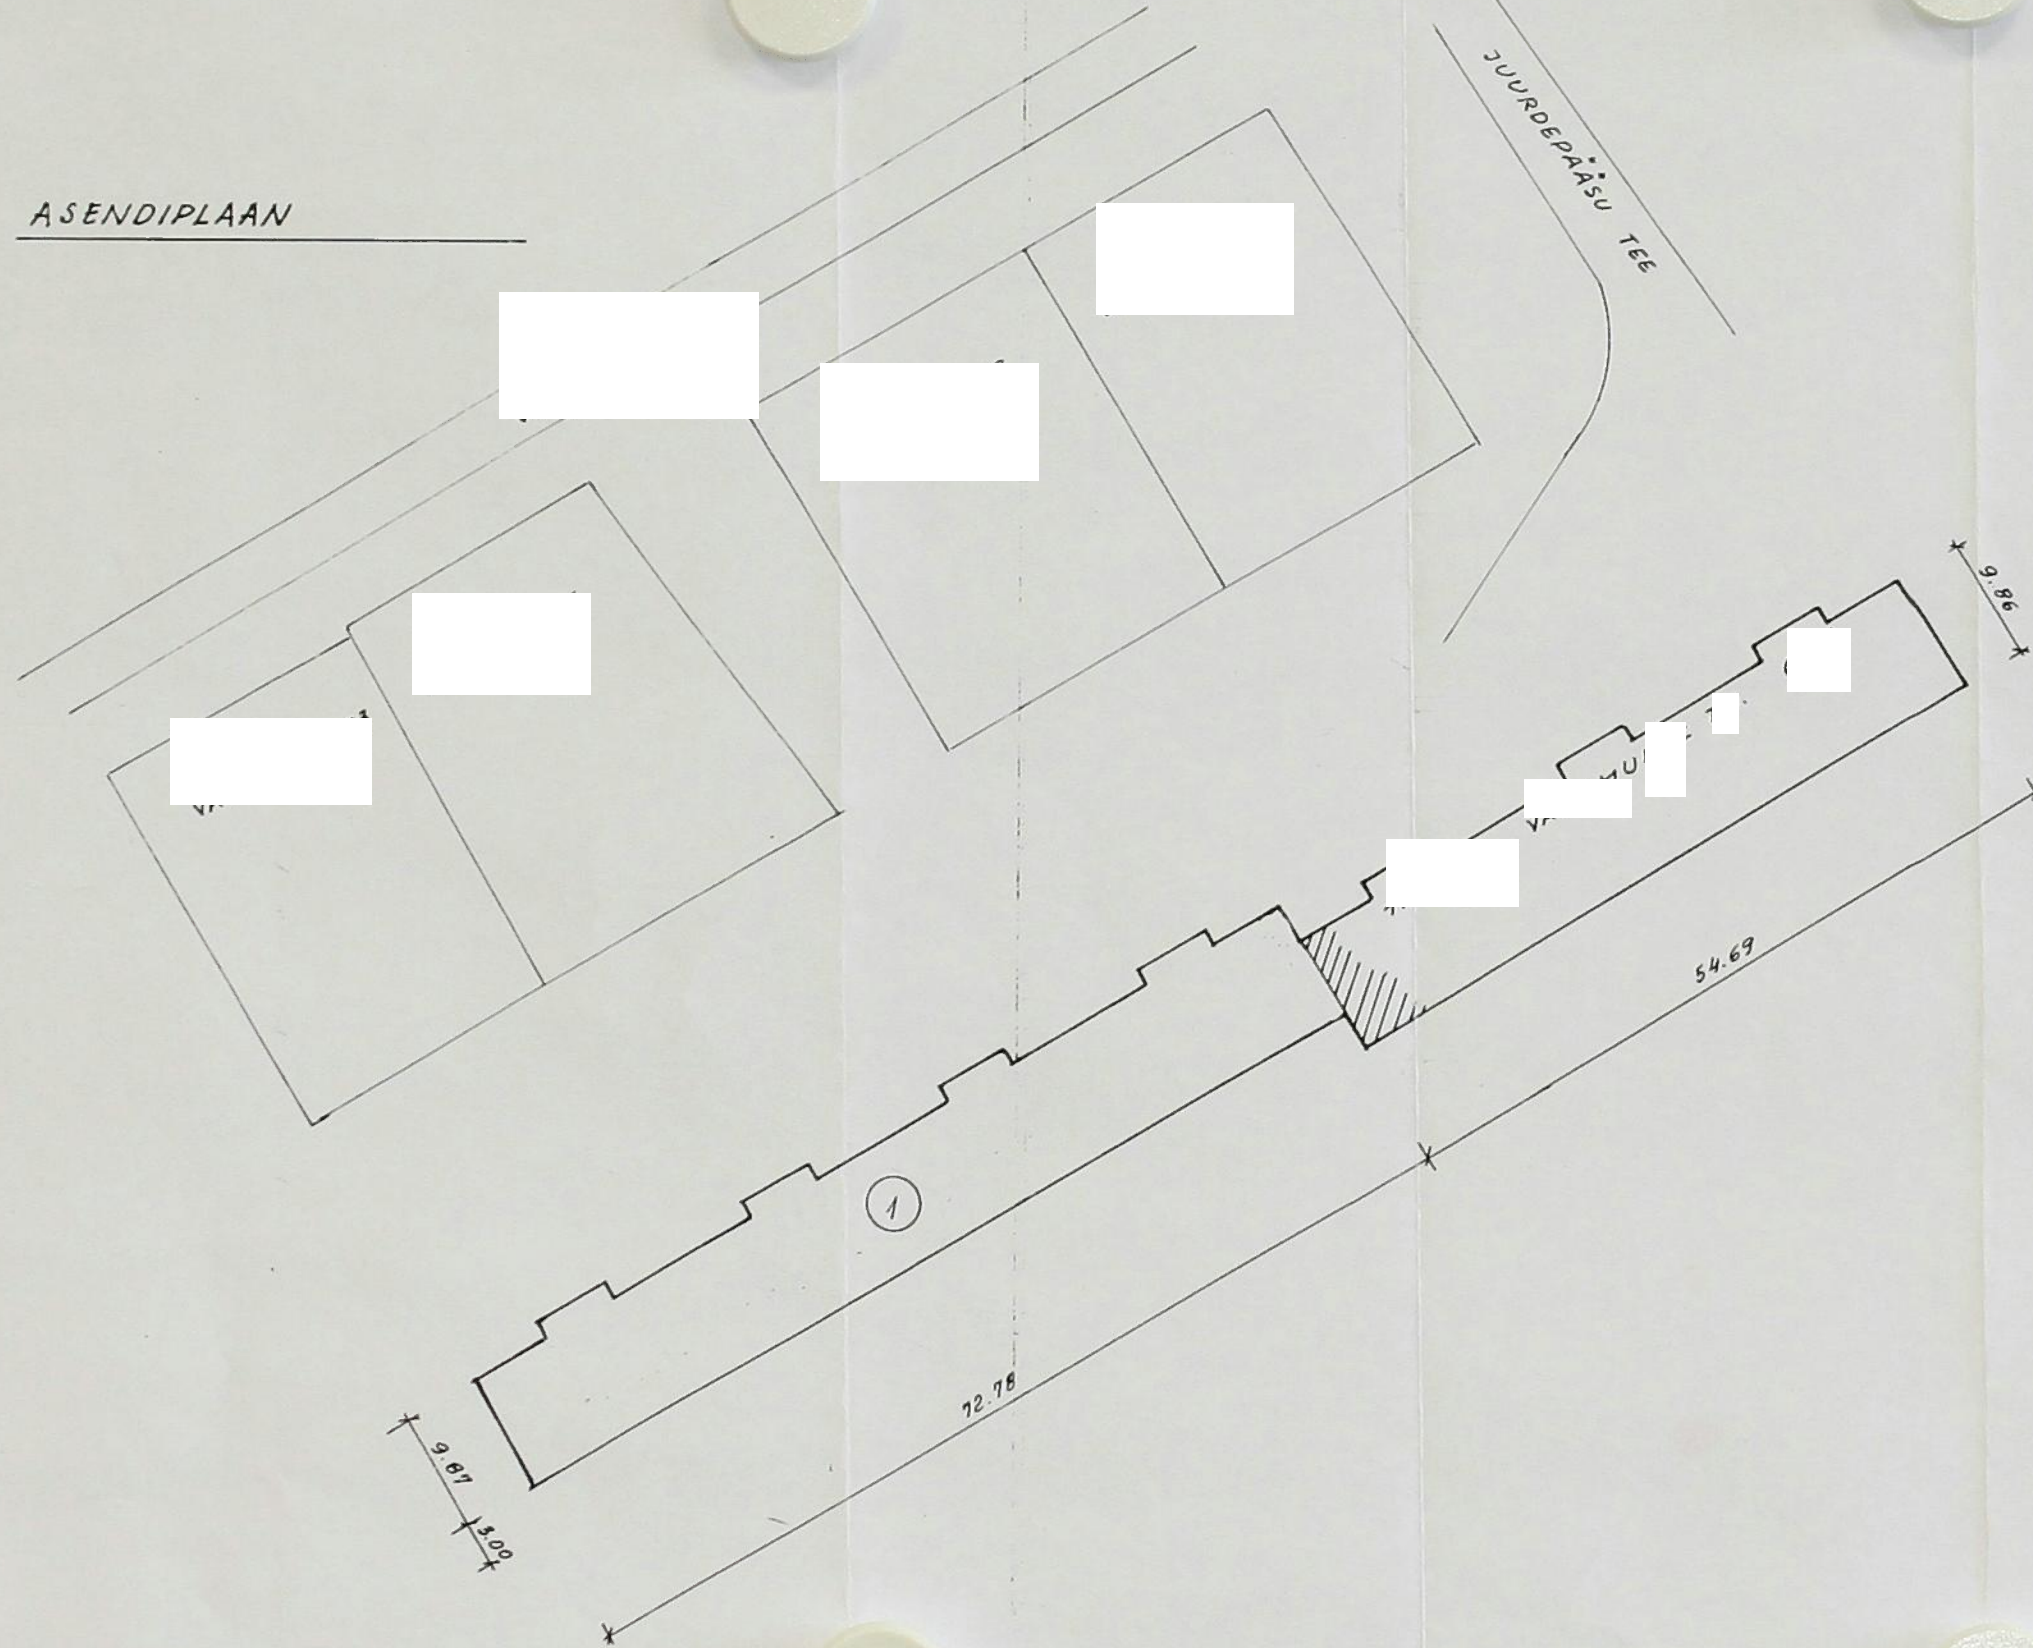


TALLINN

ASENDIPLAAN

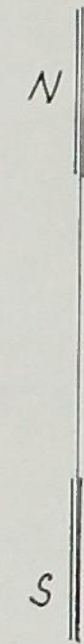

LÕIGE B-B

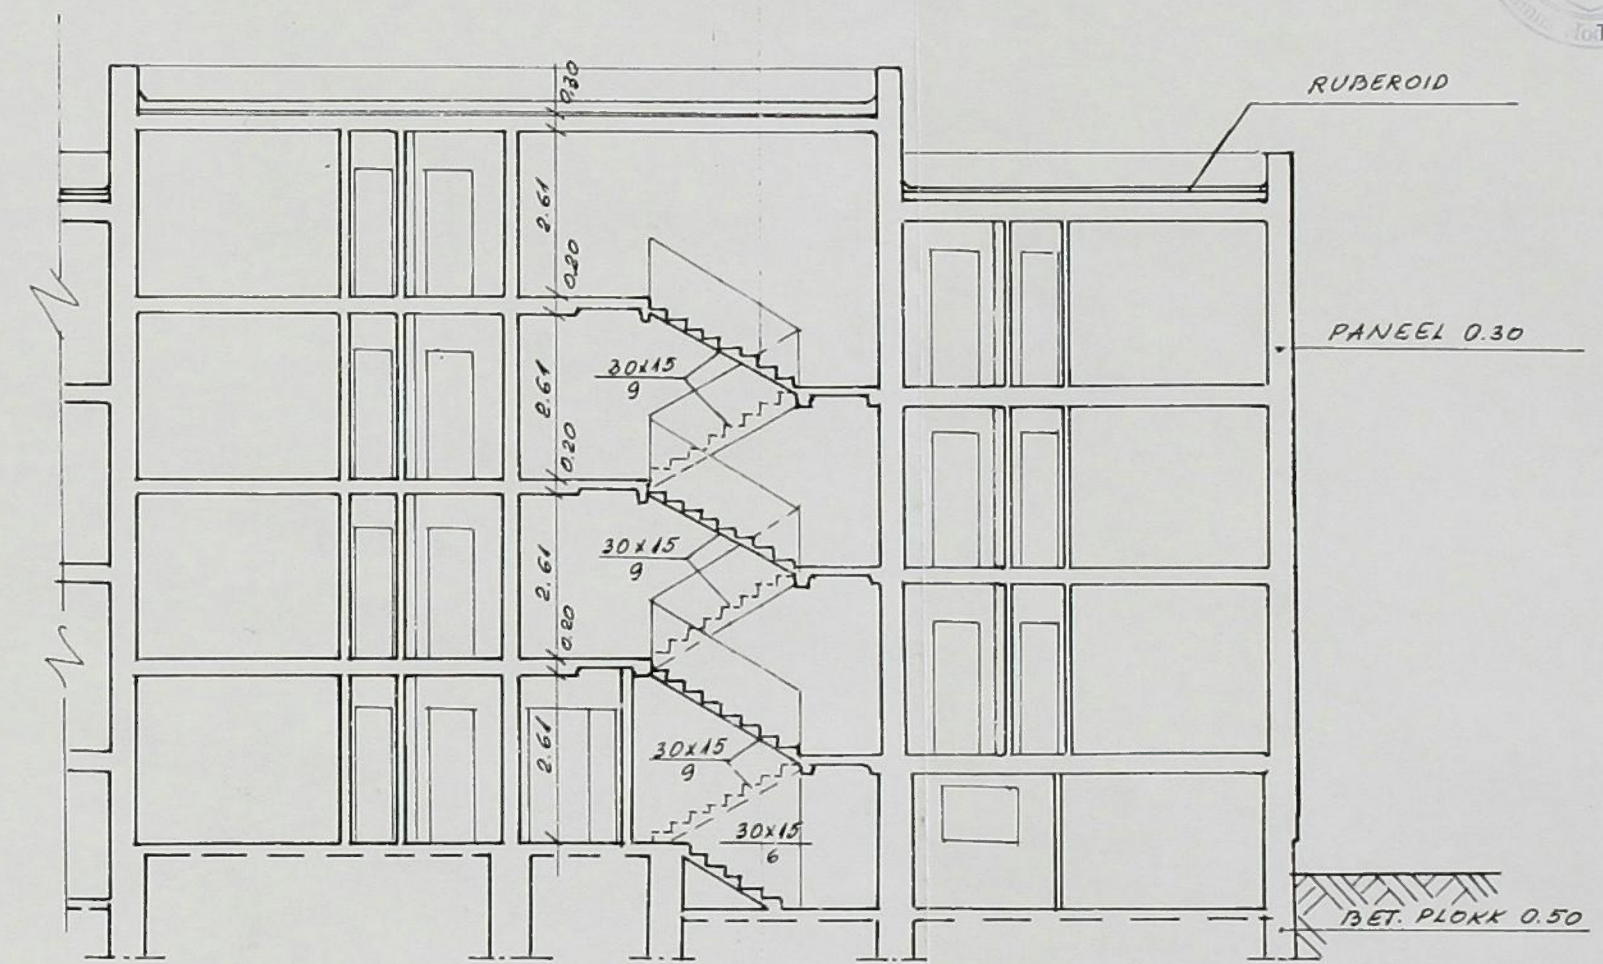

-11-

KOOPA ÕIGE

21.02.2000




KOOPLA ÕIGE

21 02 2000




Tallinna Hooneregister
Peaspetsialist
Urve Arukaevu

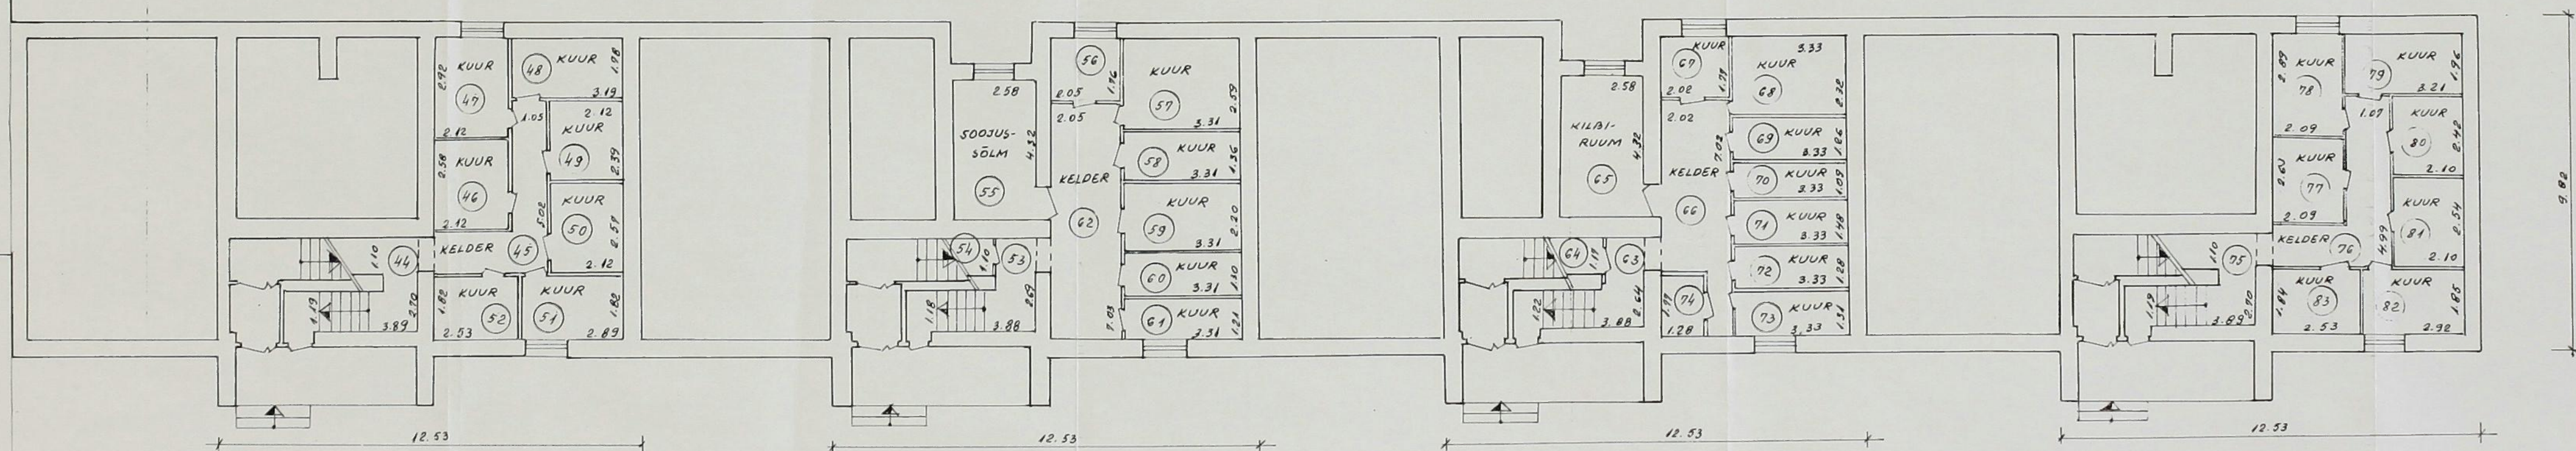

Tallinna Hooneregister
Peaspetsialist
Urve Arukaevu

9 -
KOOPIA ÕIGE
21.02.2000


Tallinna Hooneregister
Peaspetsialist
Urve Arukaevu

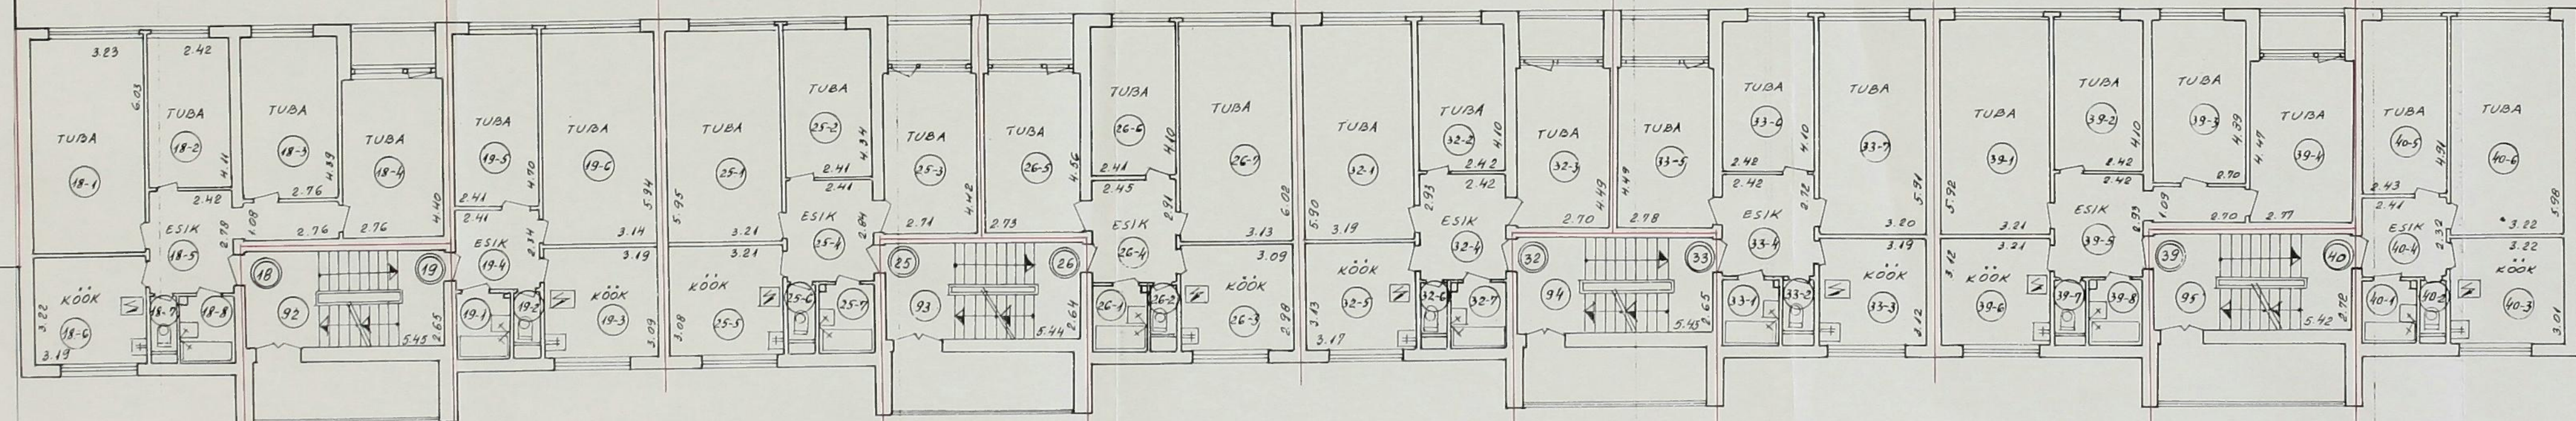


KOOPLA ÕIGE

21.02.2000



Tallinna Hooneregister
Peaspetsialist
Urve Arukaevu

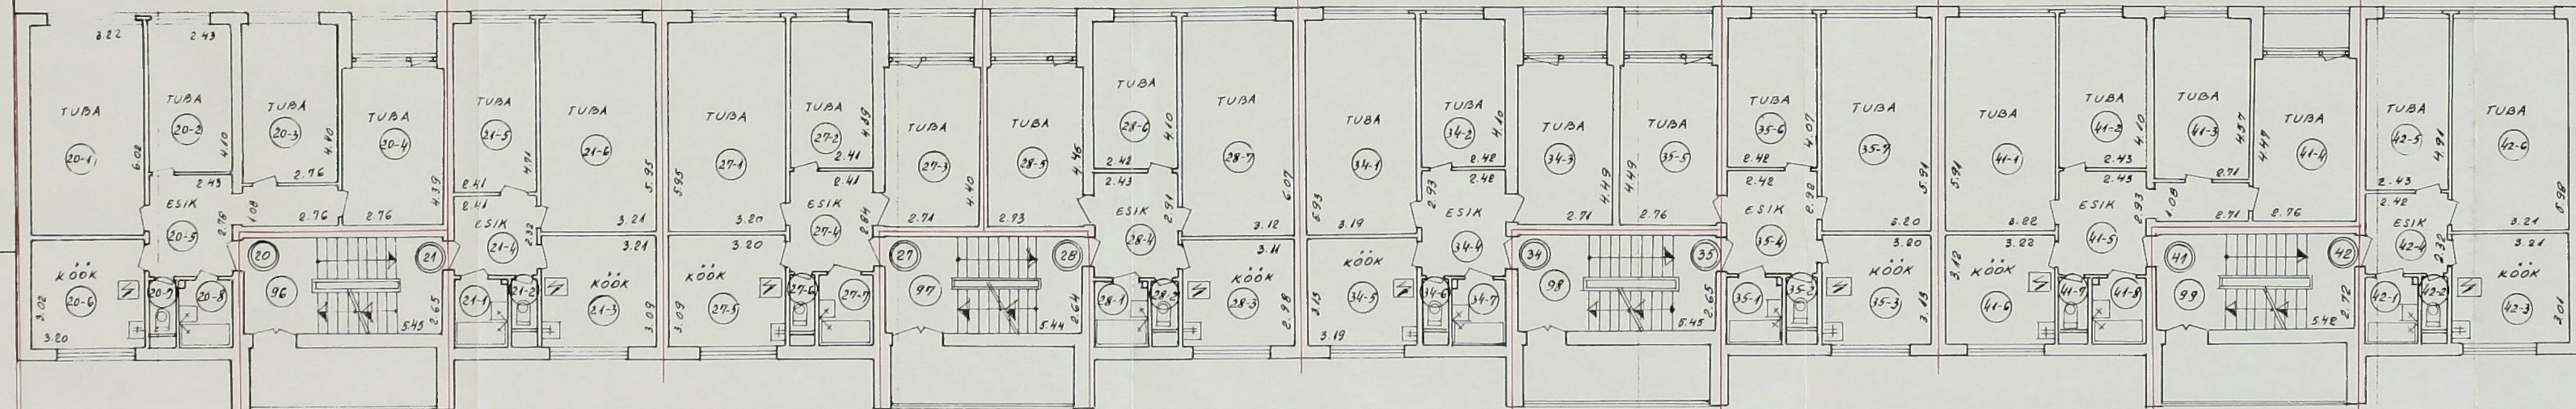

KOOPA ÕIGE
21.02.2000



Tallinna Hooneregister
Peaspetsialist
Urve Arukaevu

