


Teise korruse plaan

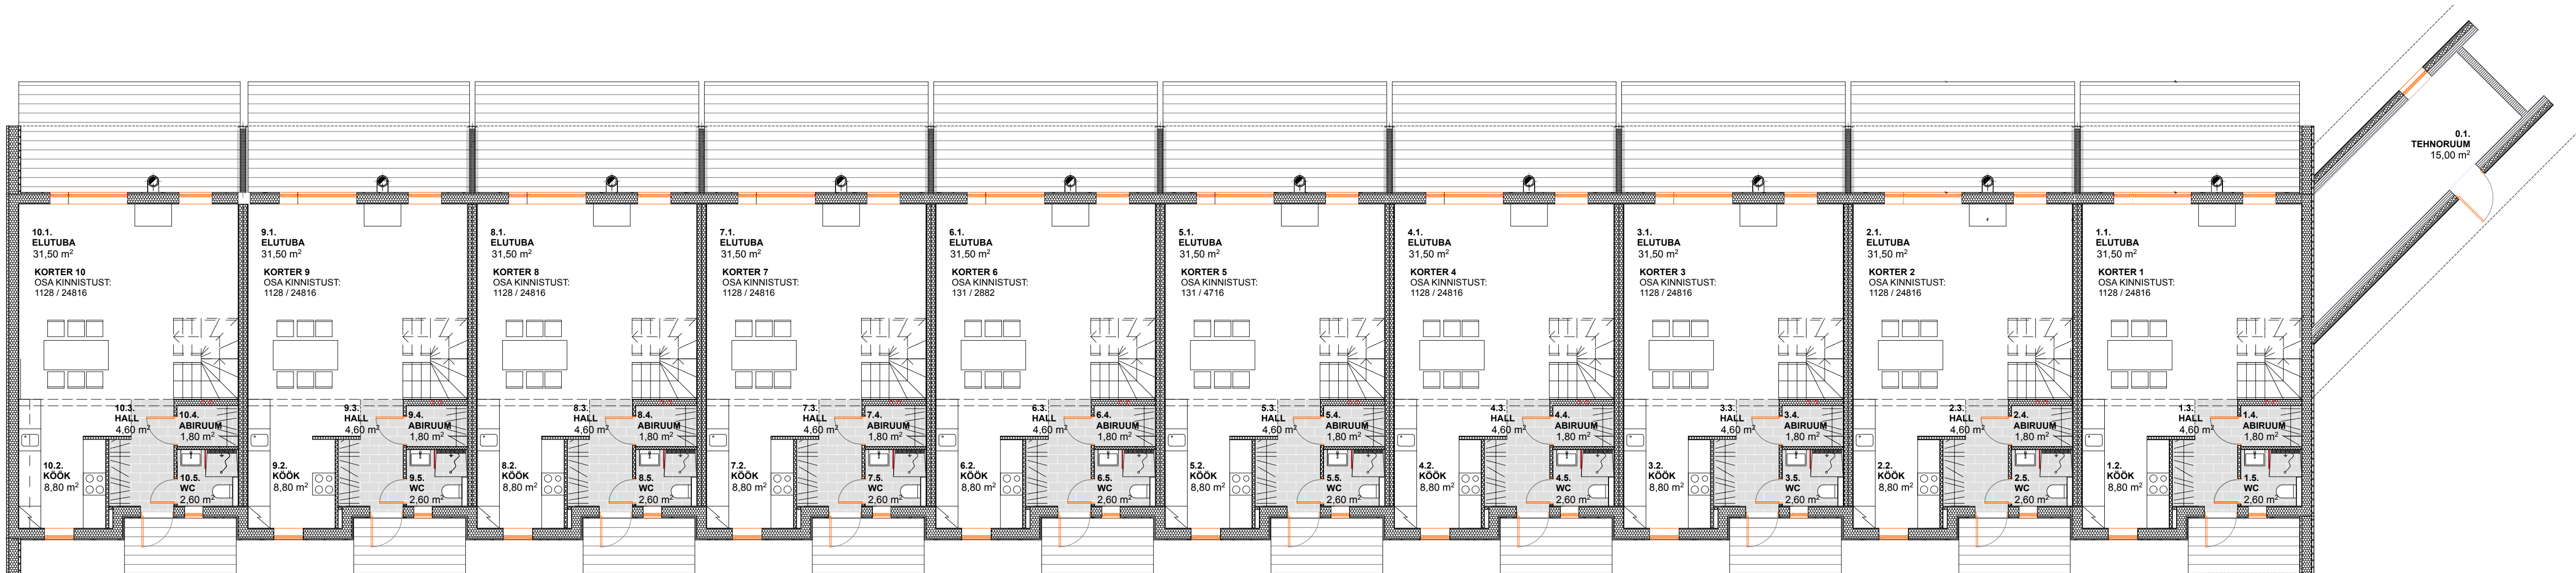

Esimese korruse plaan