

KÜTTE AVA
900x600 (L)
PÕHI KM -240

900x130

KOOSKÖLASTATUD

U. SUTT


PROJEKTEERIJ A. TEDER

KALKEERIJ M. PUST

U. SUTT


OS. JUHATAJA

OS. PEAINSENER E. METSAL
PR. PEAINSENER A. LENNEMET
TÖÖJUHATAJA J. SEPP

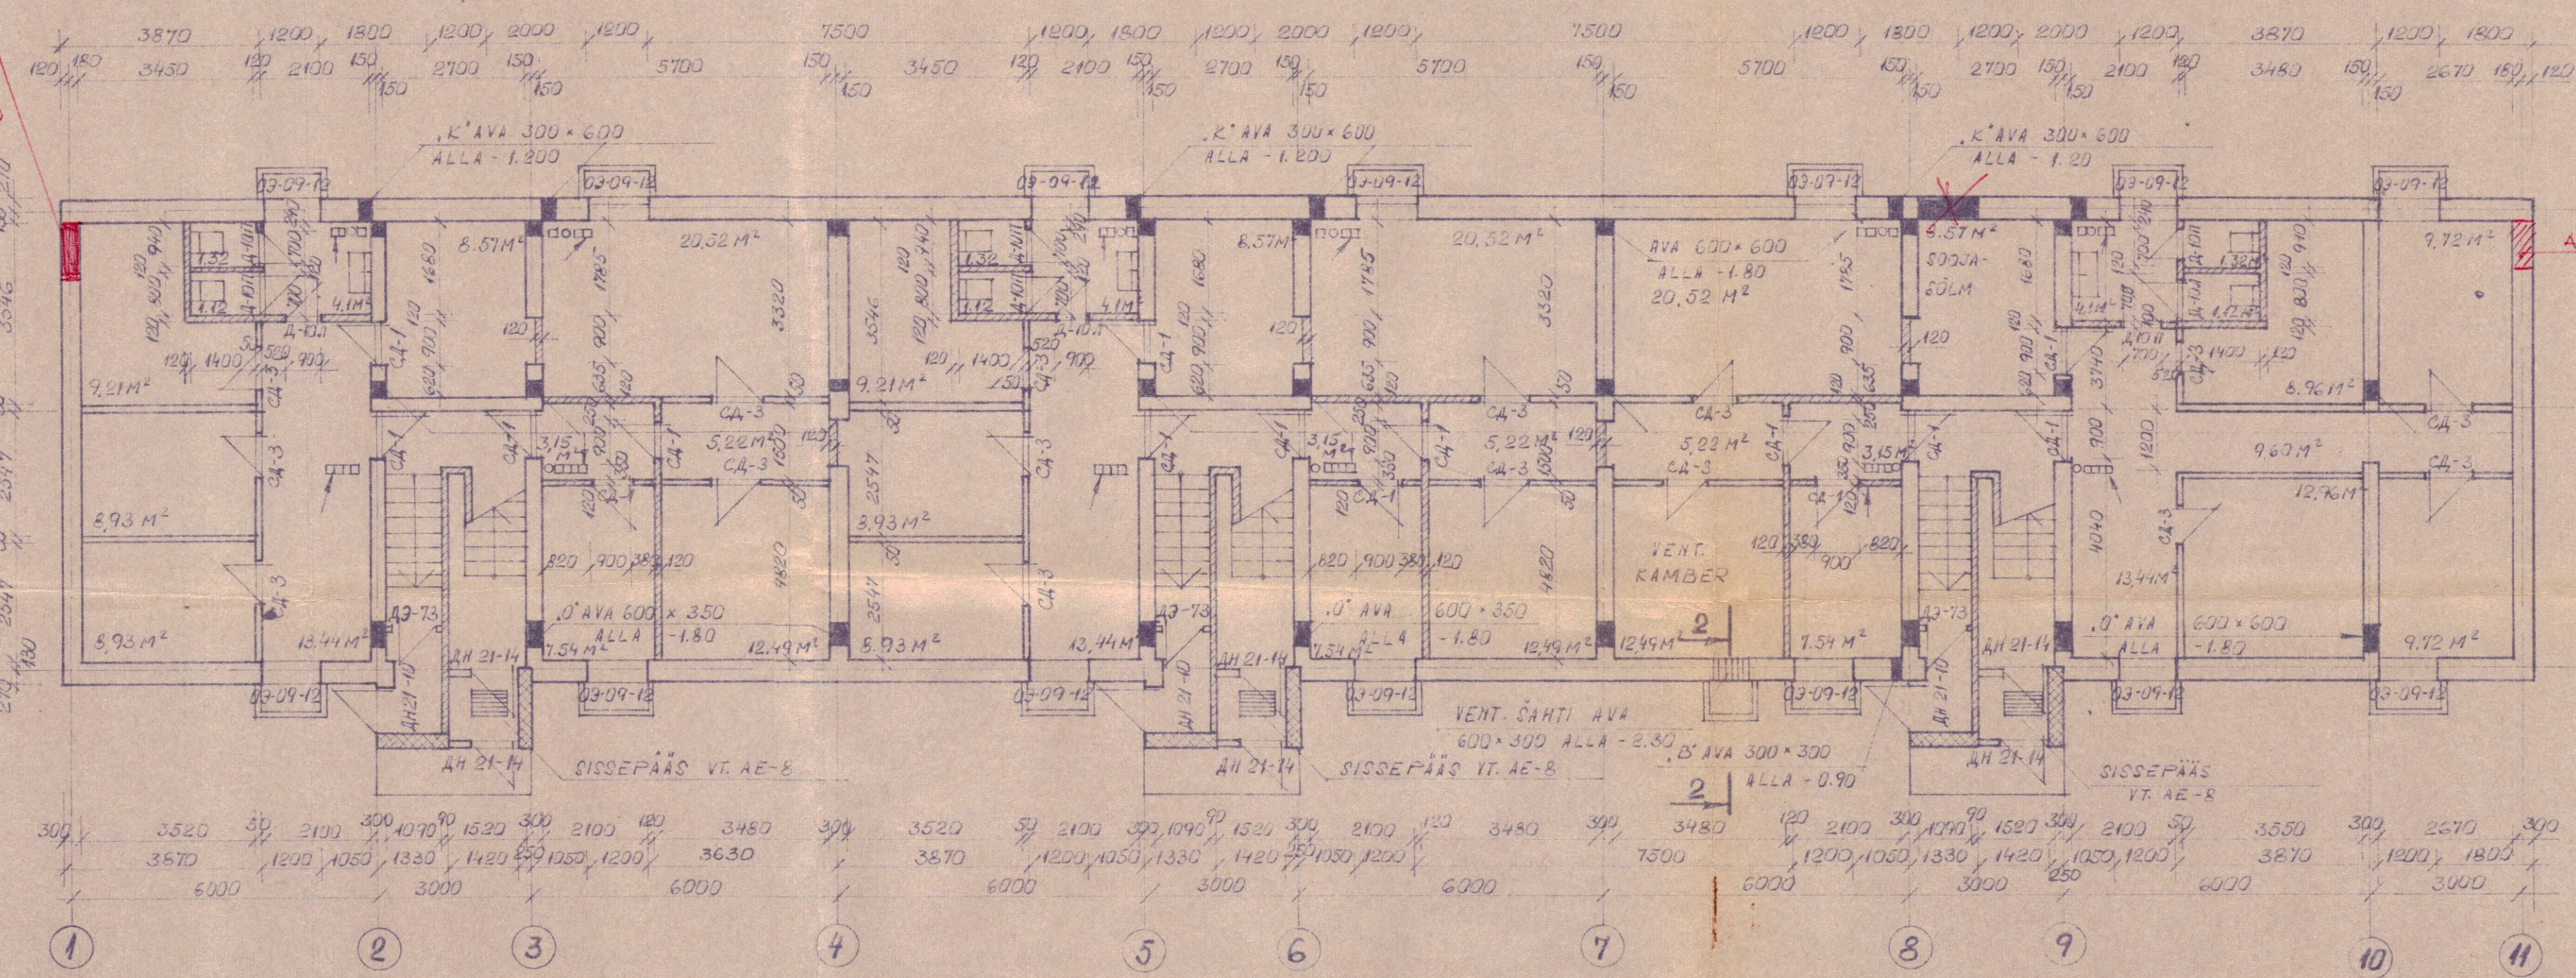


LÖIGE 2-2

M 1:25

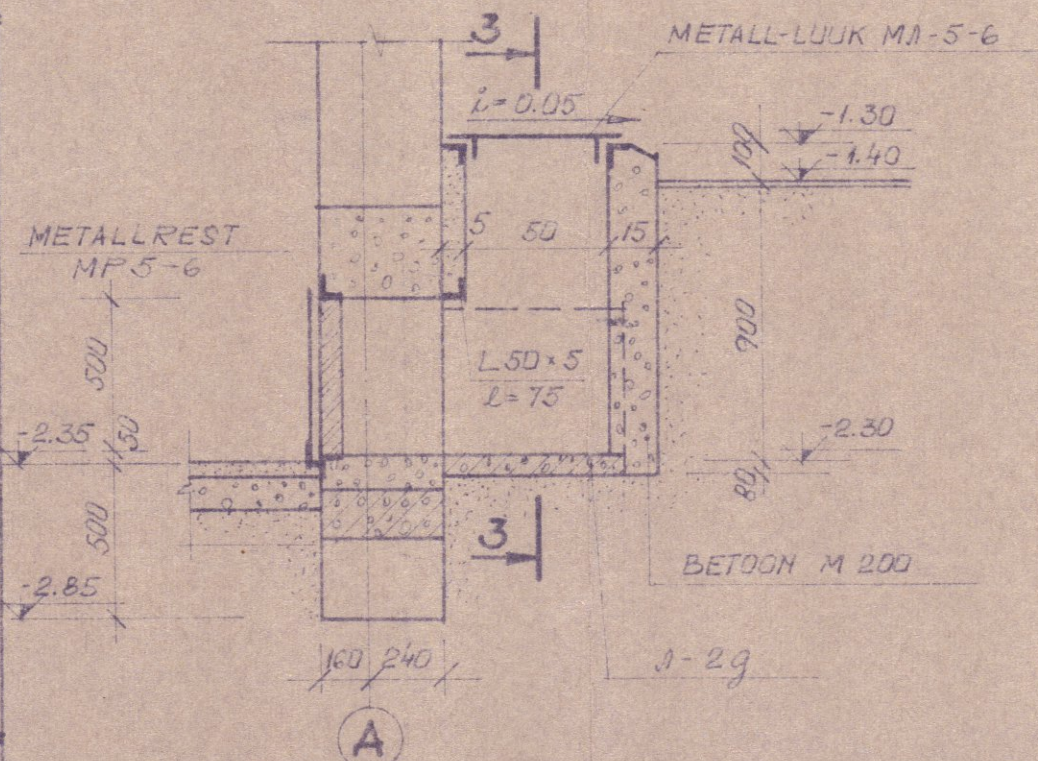

3-3

M 1:25

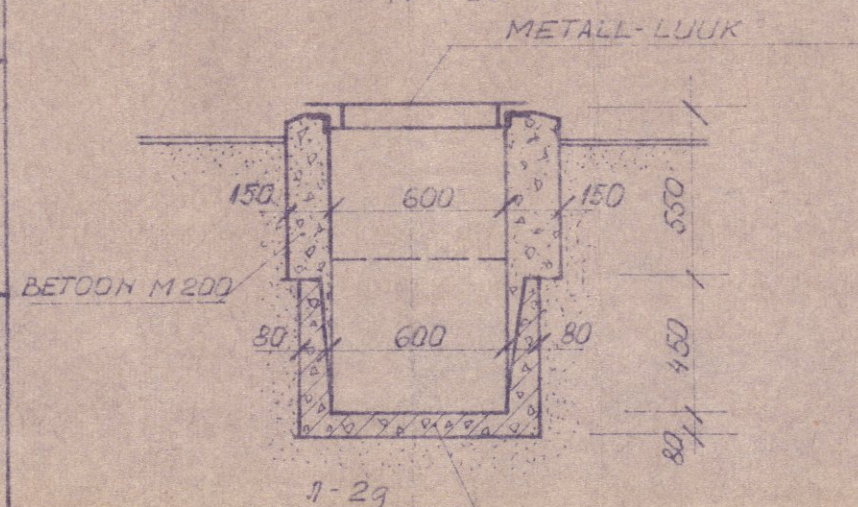

MÄRKUSED:

1. KELDRI SEINAD ON BETONPLOKKIDEST, PLOKKIDE LAOTUSED ON ANTUD JOONISTEL AE-M-1 JA AE-12-1.
2. VAHESEINAD ON HOOVELDAMATA LAUDEST, PAKSUS 25 MM, KÄETUD TULEKAITSE VÕBBAGA JA SILIKAATKIVIDEST M 100 SEGASEGUL M 25.
3. AVADE TÄHISTUSED: K - KANALISATSIOONI AVA
O - KÜTTE AVA
B - VEETORUSTIKU AVA
4. AKENDE VALGUSÄHTIDE KONSTRUKTSIOON ON ANTUD JOONISEL AE-10-1.

PUITDETAILIDE KOKKUVÕTE

NIMETUS	TÄHIS	ARV	AVA MÕÕDUD MM		JOONIS
			LAIUS	KÕRGUS	
AKEN	03-09-12	14	1200	900	03-01-32 L. 1231
VÄLISUKS	AH 21-14	6	1390	2070	03-01-36 L. 1732
	AH 21-10	3	1040	2070	L. 1731 H
SISEUKS	CA-1	15	900	1900	HH-115-1-01 (32)
	CA-3	16	720	1820	
	A3-73	3	990	1900	HH-21-01 L. 1-195
	A-10.1	4	700	1900	TOOT 6629-64
	A-10.11	5	700	1900	

SEOTUD TÖÖLE NR 477099
H. SAW

EKE PROJEKT	VABARIIKLIK KOONDIS "EESTI KOLHOOSIENITUS"	
	NÕUMISE SOVHOOSI 18-KRT. ELAMU	TOO NR. 477003
PÄRNU OSAKOND	KELDRIKORRUSE PLANN	TTP AE-7-II
		VEEBRUAR, ARH. NR. 1977. A.