


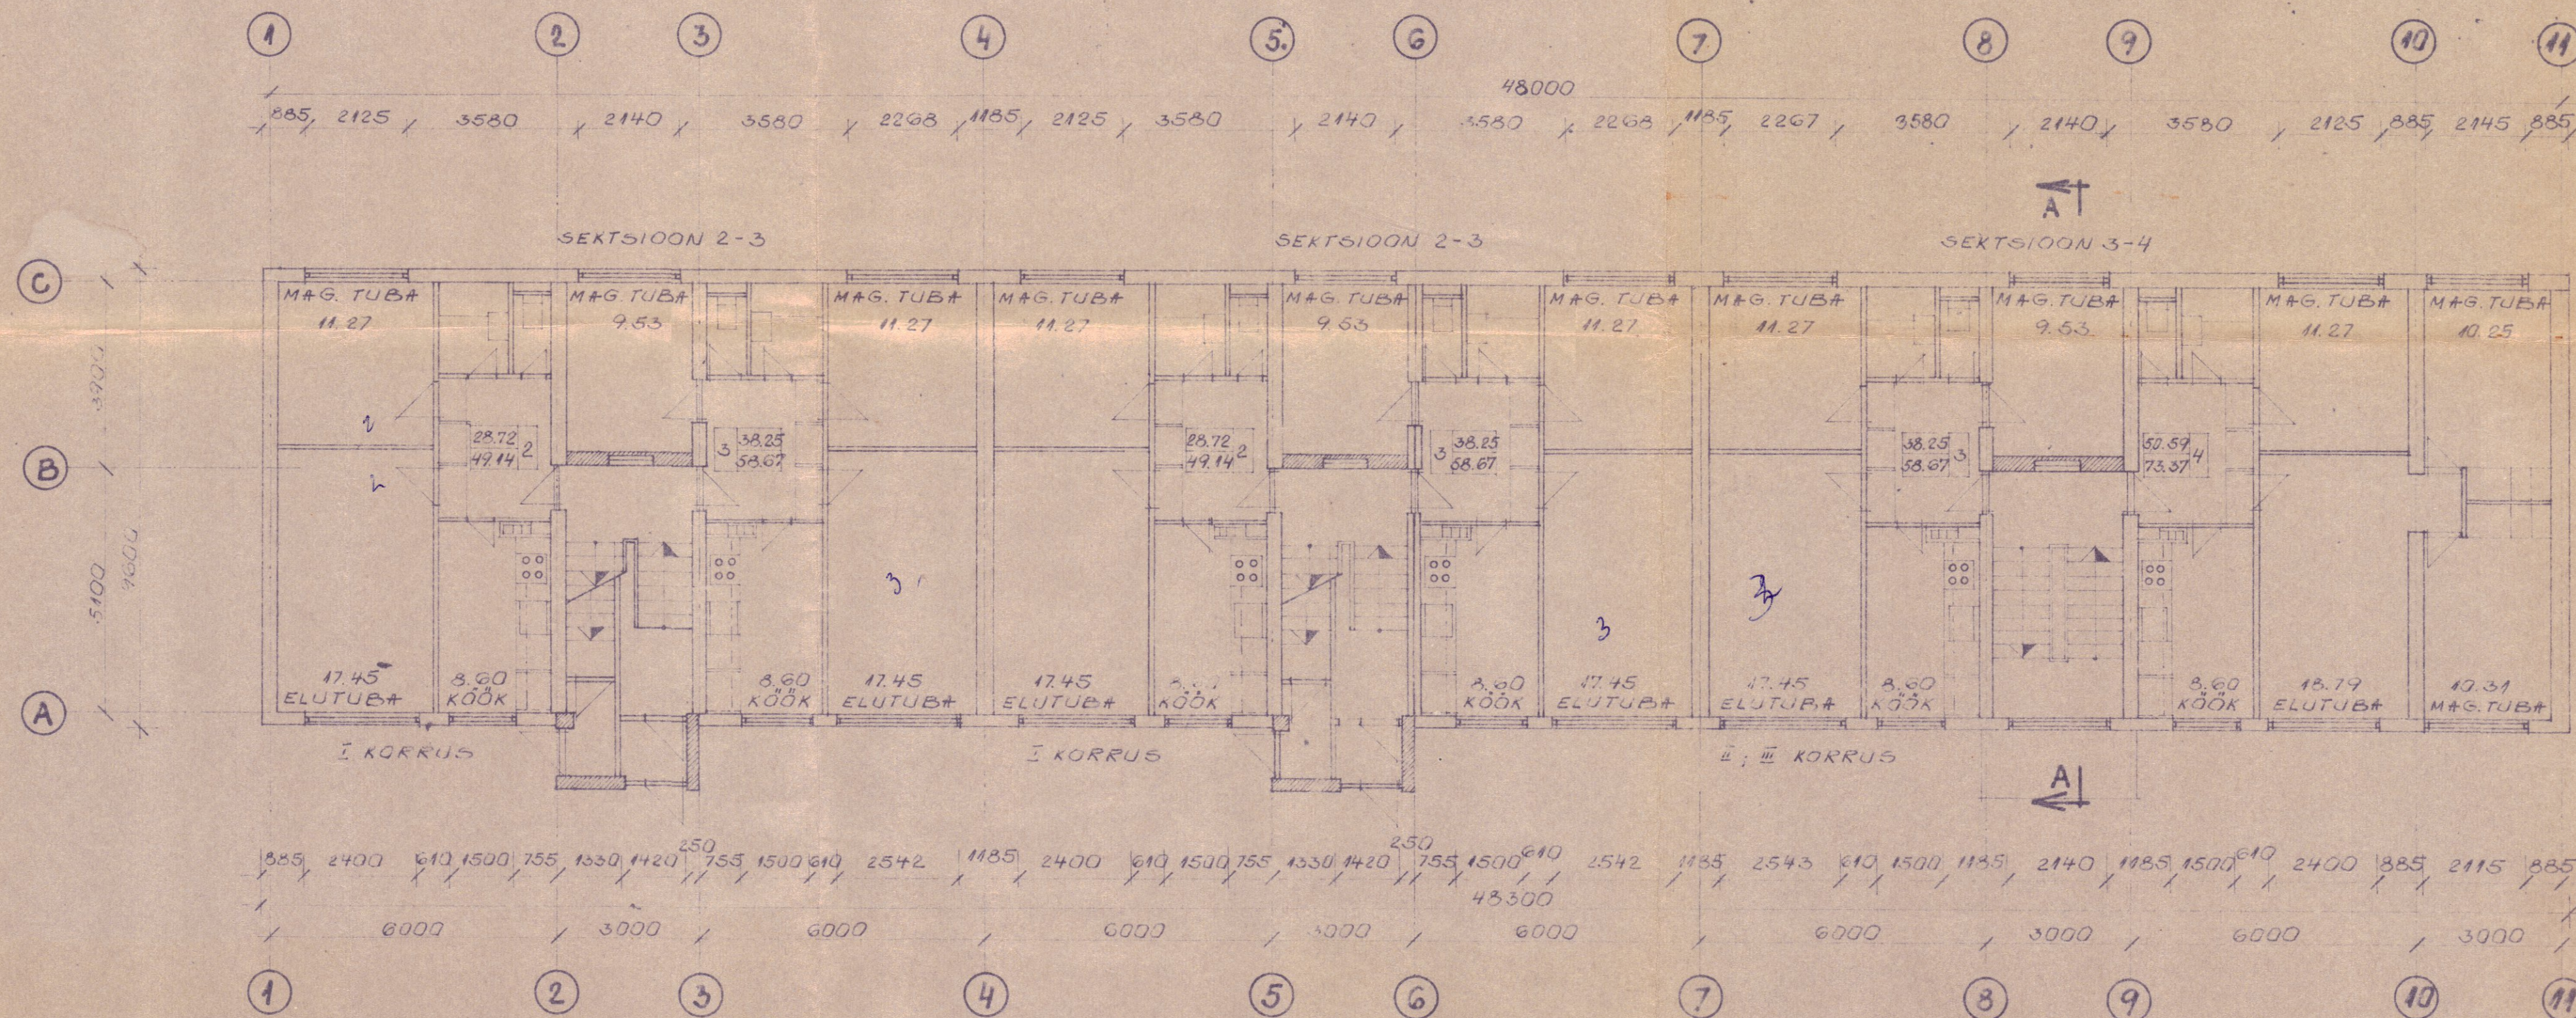

MÄRKUSED

1. SISE- JA VÄLISSEINAD ON SILIKALTSIIT PLOKKIDEST JA PANEELIDEST.
2. KIPSBETONIST VÄHESEINAD PANEELID ON KORRUSE KÕRGUSED.
3. TAMBURITE SEINAD LAOTAKSE PUNASEST FASSAADI TELLISEST M_n100" TSEMENTSEGUL M_n50".
4. OTSA- JA SISESEINAD LAOTAKSE JA MONOLITISEERITAKSE TSEMENTSEGUGA M_n50".
5. MONTAŽI SÕLMED VÕOPANEELIDEL JA VÄHESEINTEL MONOLITISEERITAKSE BETONIGA M_n200".
6. ÜHEEGSELT KORRUSE EHTAMISEGA LAOTAKSE TREPIKOJA SEINAD (JÄIKUS DIAPRAGMAD) JA BETONEERITAKSE DIAPRAGMA MONOLIITSED OSAD.

TEHNO-ÖKONOOMILISED NÄITAJAD

EHITUS#LUNE PIND	476.46 M ²
EL#MISPIND	668.34 M ²
"ULDPIND	1047.42 M ²
EHITUSLIK KUB#TUUR	4914.10 M ³
K	0.64
SH. KELDRI KUB#TUUR	1093.35 M ³

360TUD TOOLE No	477099
H. S. Allen	JOHN No

EKE	VABARIIKLIK KOONDIS „ESTI KOLHOOSIEHITUS“		
PROJEKT	NÕMME SOVH. 18-KRT. ELAMU	TÖÖ NR. 477093	AE-4-3
PÄRNU OSAKOND	KORRUSTE PIAAN	TTP	
		VEEBR. NR. 1977.	PRH. NR.