



45 x 95		
L1086:	2365	1x
L1102:	2410	1x
45 x 145		
L1018:	1015	1x
L1019:	1068	1x
45 x 195		
L1000:	1310	1x
L1001:	2960	1x
L1007:	1735	1x
L1008:	5990	1x
L1009:	2035	1x
L1010:	1220	1x
L1011:	1220	1x
L1012:	1220	1x
L1013:	1220	1x
L1014:	1220	1x
L1015:	1220	1x
L1016:	1310	1x
L1017:	2960	1x
L1020:	1060	1x
L1021:	560	1x
L1022:	5990	1x
L1023:	1310	1x
L1024:	600	1x
L1025:	2960	1x
L1026:	1615	1x
L1027:	1175	1x
L1084:	2410	1x
L1085:	2365	1x
L1087:	2365	1x
L1088:	2365	1x
L1089:	2125	1x
L1090:	775	2x
L1091:	40	5x
L1092:	2125	1x
L1093:	2365	1x
L1094:	2410	1x
L1095:	2410	1x
L1096:	2170	2x
L1097:	1420	3x
L1098:	2170	2x
L1099:	2410	1x
L1100:	2365	1x
L1101:	2410	1x
L1103:	2410	1x

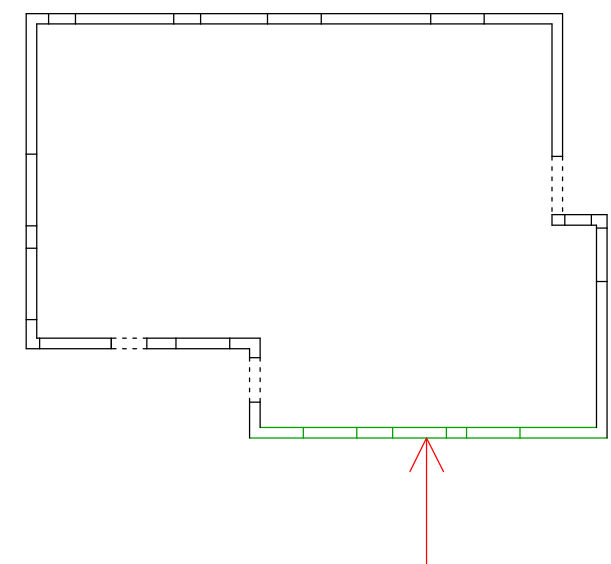

EG 0
Wand 2
Gruppe : 0, 1
Laufnummer
Gewicht der Gruppen -1, 0, 18 : 183 kg
Maßstab: 1 : 8

Välisseinad / : seinä kõrgus 2500mm
Hiiretõke
40mm STEICO Protect
tugevussorteeritud puitsõrestik C24 / 45x195mm
200mm soojustus (2 x 100mm plaatvill KNAUF)
Aurutõkketõke 0,2mm


Siseseinad:
Tugevussorteeritud puitsõrestik C24 / 45x95mm pikkusega 6000mm - materjalina kaasas

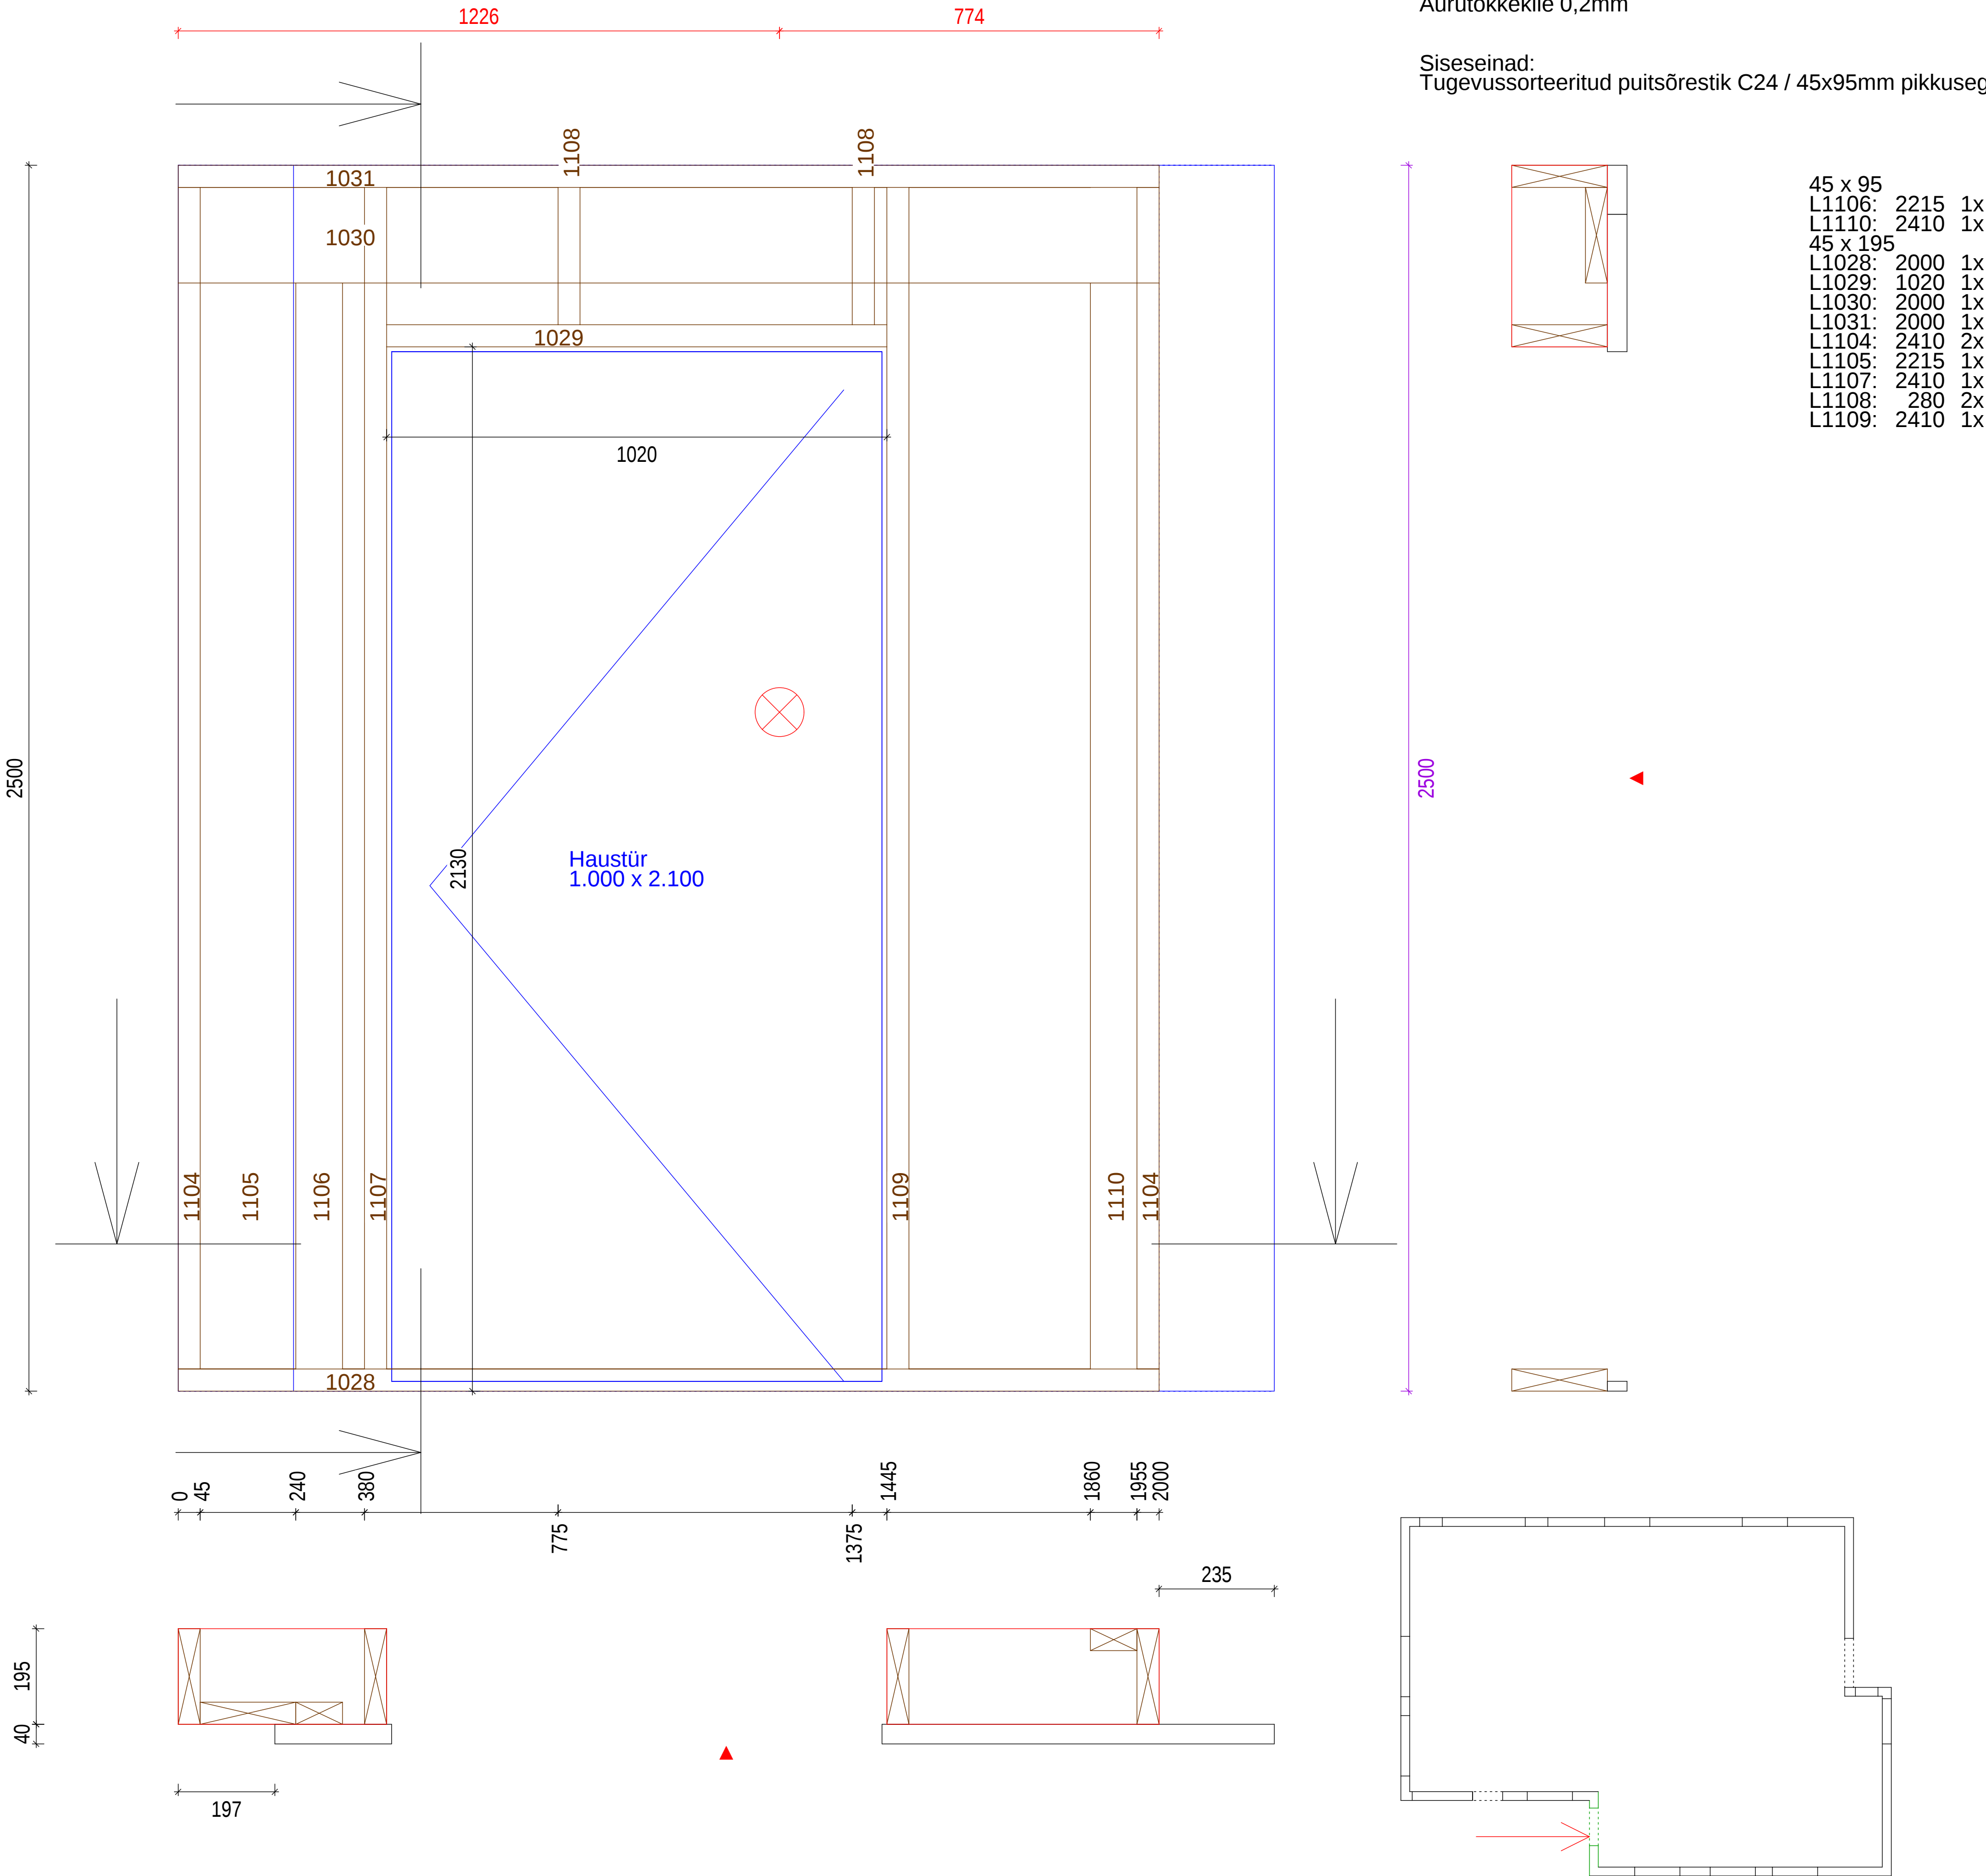

EG 0
Wand 3
Gruppe : 0, 1
Laufnummer
Gewicht der Gruppen -1, 0, 18 : 347 kg
Maßstab: 1 : 10

Välisseinad / : seina kõrgus 2500mm
Hiiretõke
40mm STEICO Protect
tugevussorteeritud puitsõrestik C24 / 45x195mm
200mm soojustus (2 x 100mm plaatvill KNAUF)
Aurutõkkele 0,2mm

Siseseinad:
Tugevussorteeritud puitsõrestik C24 / 45x95mm pikkusega 6000mm - materjalina kaasas

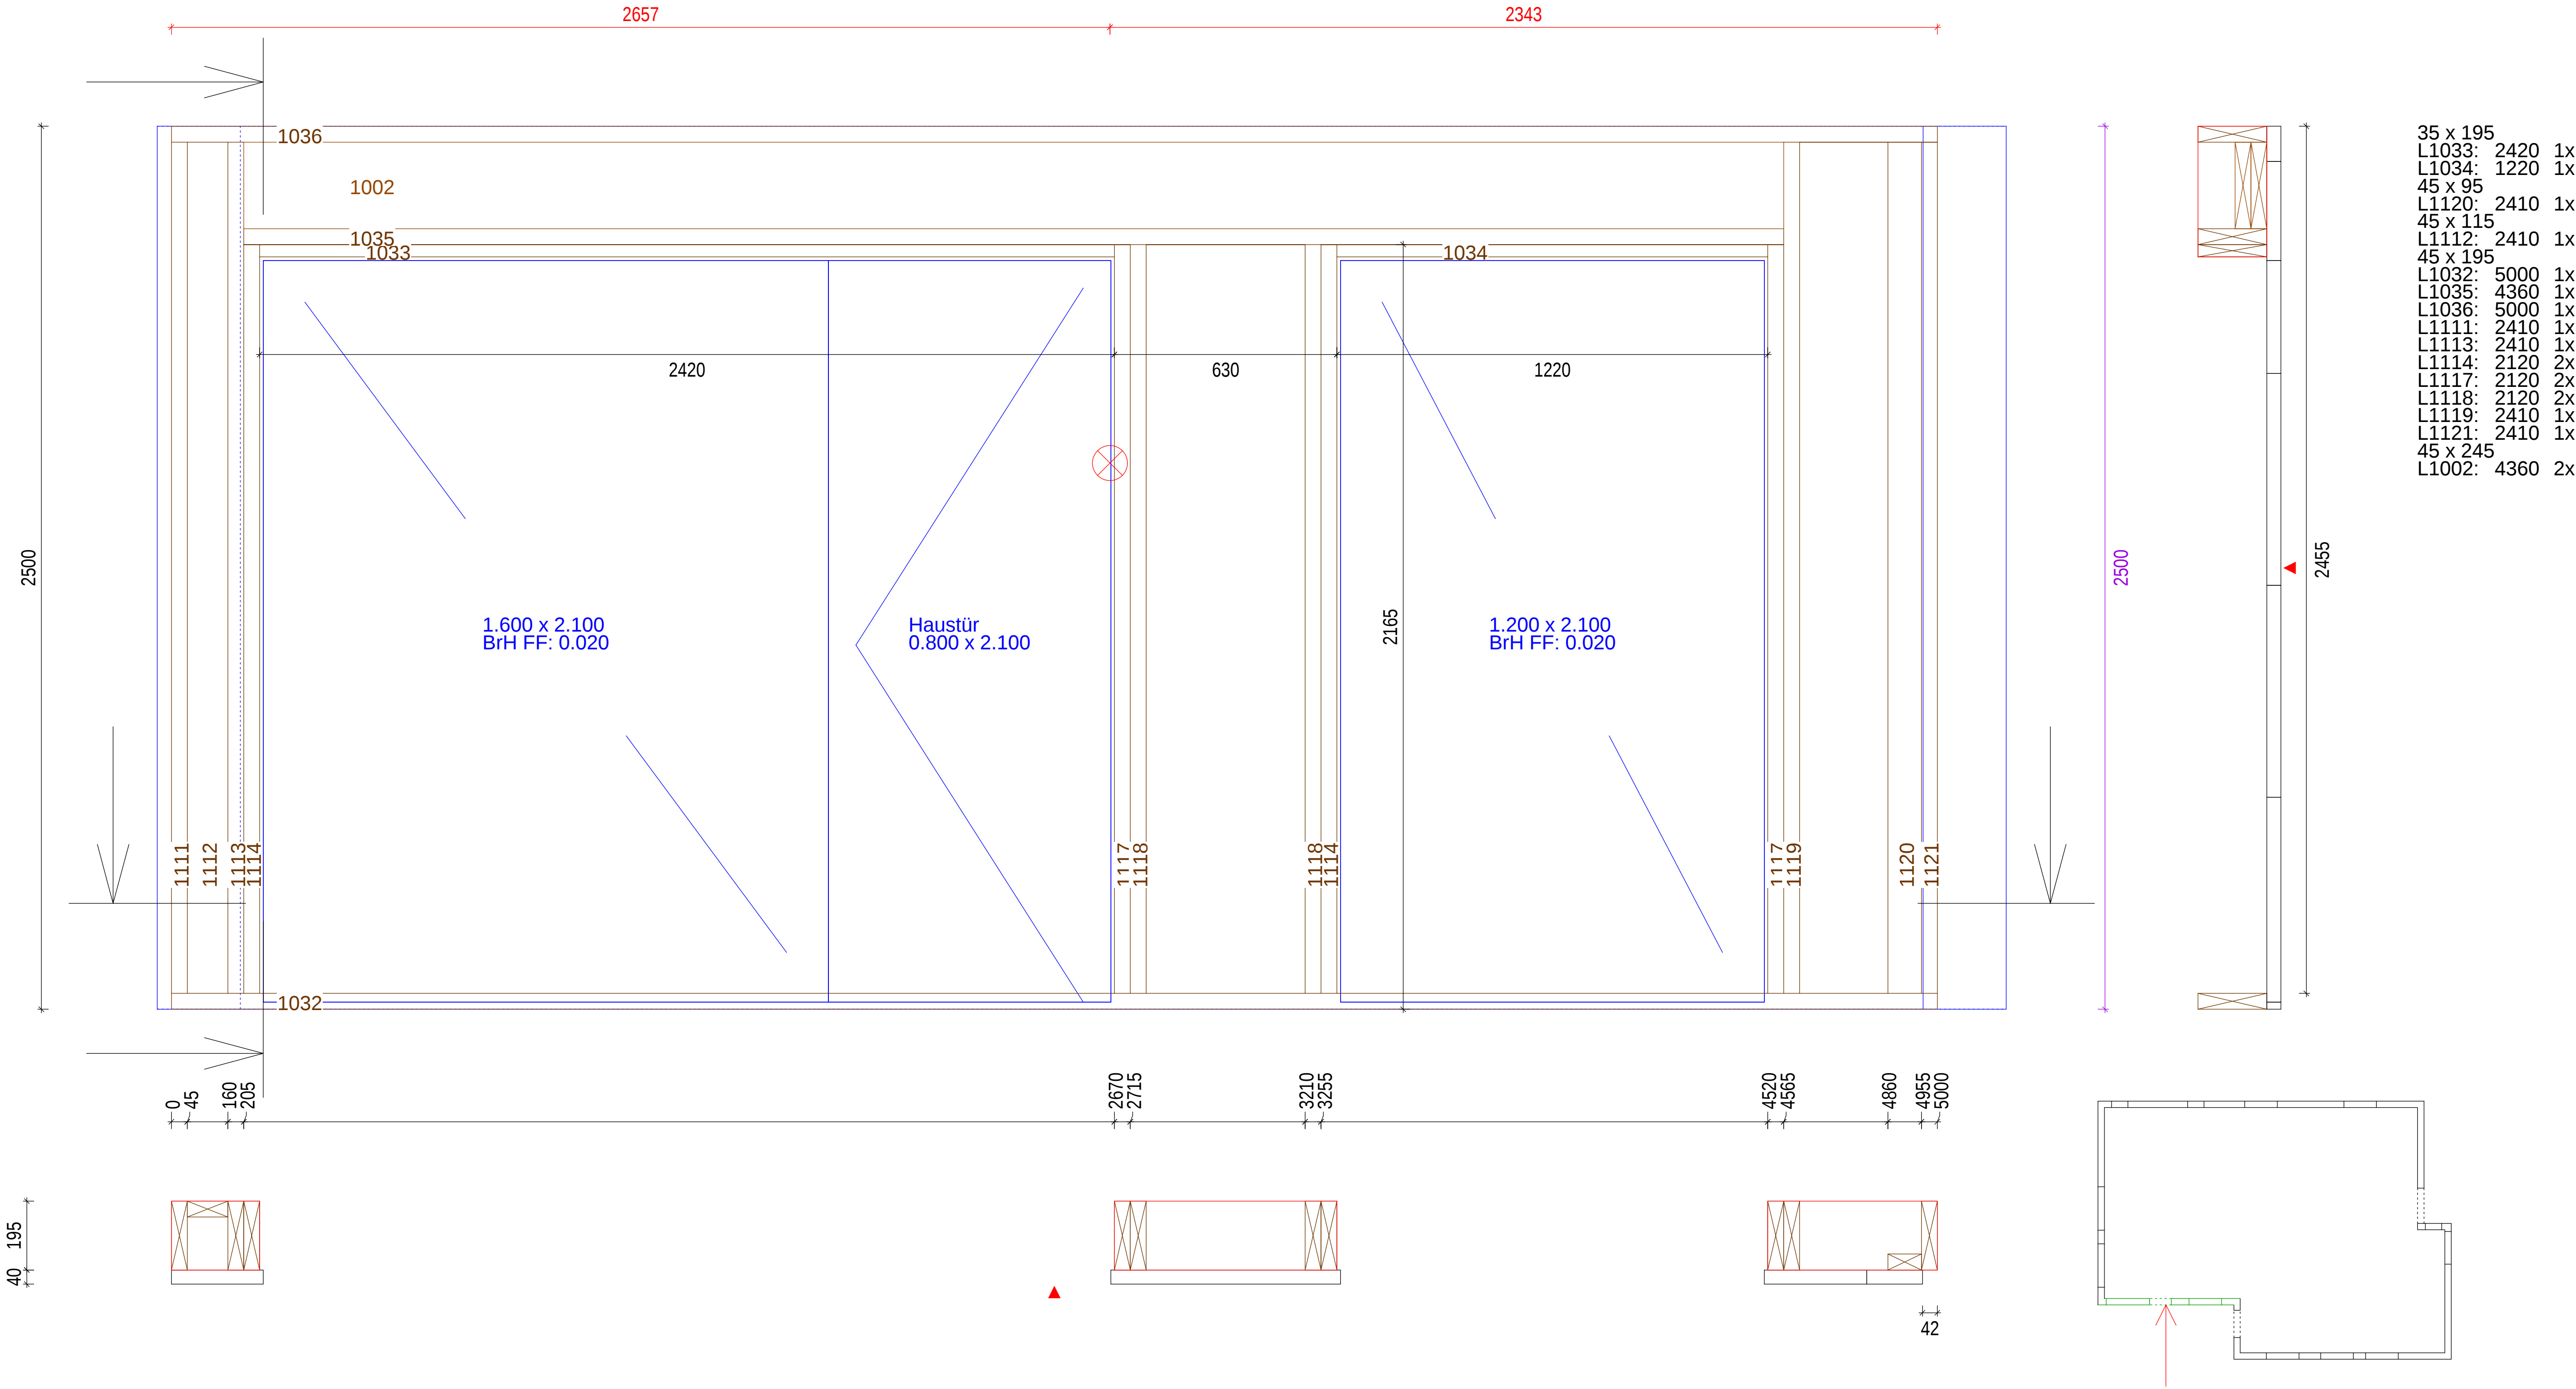


EG 0
Wand 4
Gruppe : 0, 1
Laufnummer
Gewicht der Gruppen -1, 0, 18 : 684 kg
Maßstab: 1 : 13

Välisseinad / : seina kõrgus 2500mm
Hiiretõke
40mm STEICO Protect
tugevussorteeritud puitsõrestik C24 / 45x195mm
200mm soojustus (2 x 100mm plaatvill KNAUF)
Aurutõkkekile 0,2mm


Siseseinad:
Tugevussorteeritud puitsõrestik C24 / 45x95mm pikkusega 6000mm - materjalina kaasas

- 35 x 195
- L1040: 1620 2x
- 45 x 95
- L1124: 2320 1x
- L1134: 2410 1x
- 45 x 195
- L1037: 1235 1x
- L1038: 5990 1x
- L1039: 2333 1x
- L1042: 3810 1x
- L1043: 2333 1x
- L1044: 3010 1x
- L1045: 1235 1x
- L1046: 5990 1x
- L1047: 315 1x
- L1122: 2410 1x
- L1123: 2320 1x
- L1125: 2320 3x
- L1126: 2410 1x
- L1127: 2410 1x
- L1128: 2120 2x
- L1130: 2120 2x
- L1131: 2120 1x
- L1132: 2120 1x
- L1133: 2410 1x
- L1135: 2410 1x
- 45 x 245
- L1003: 3810 2x

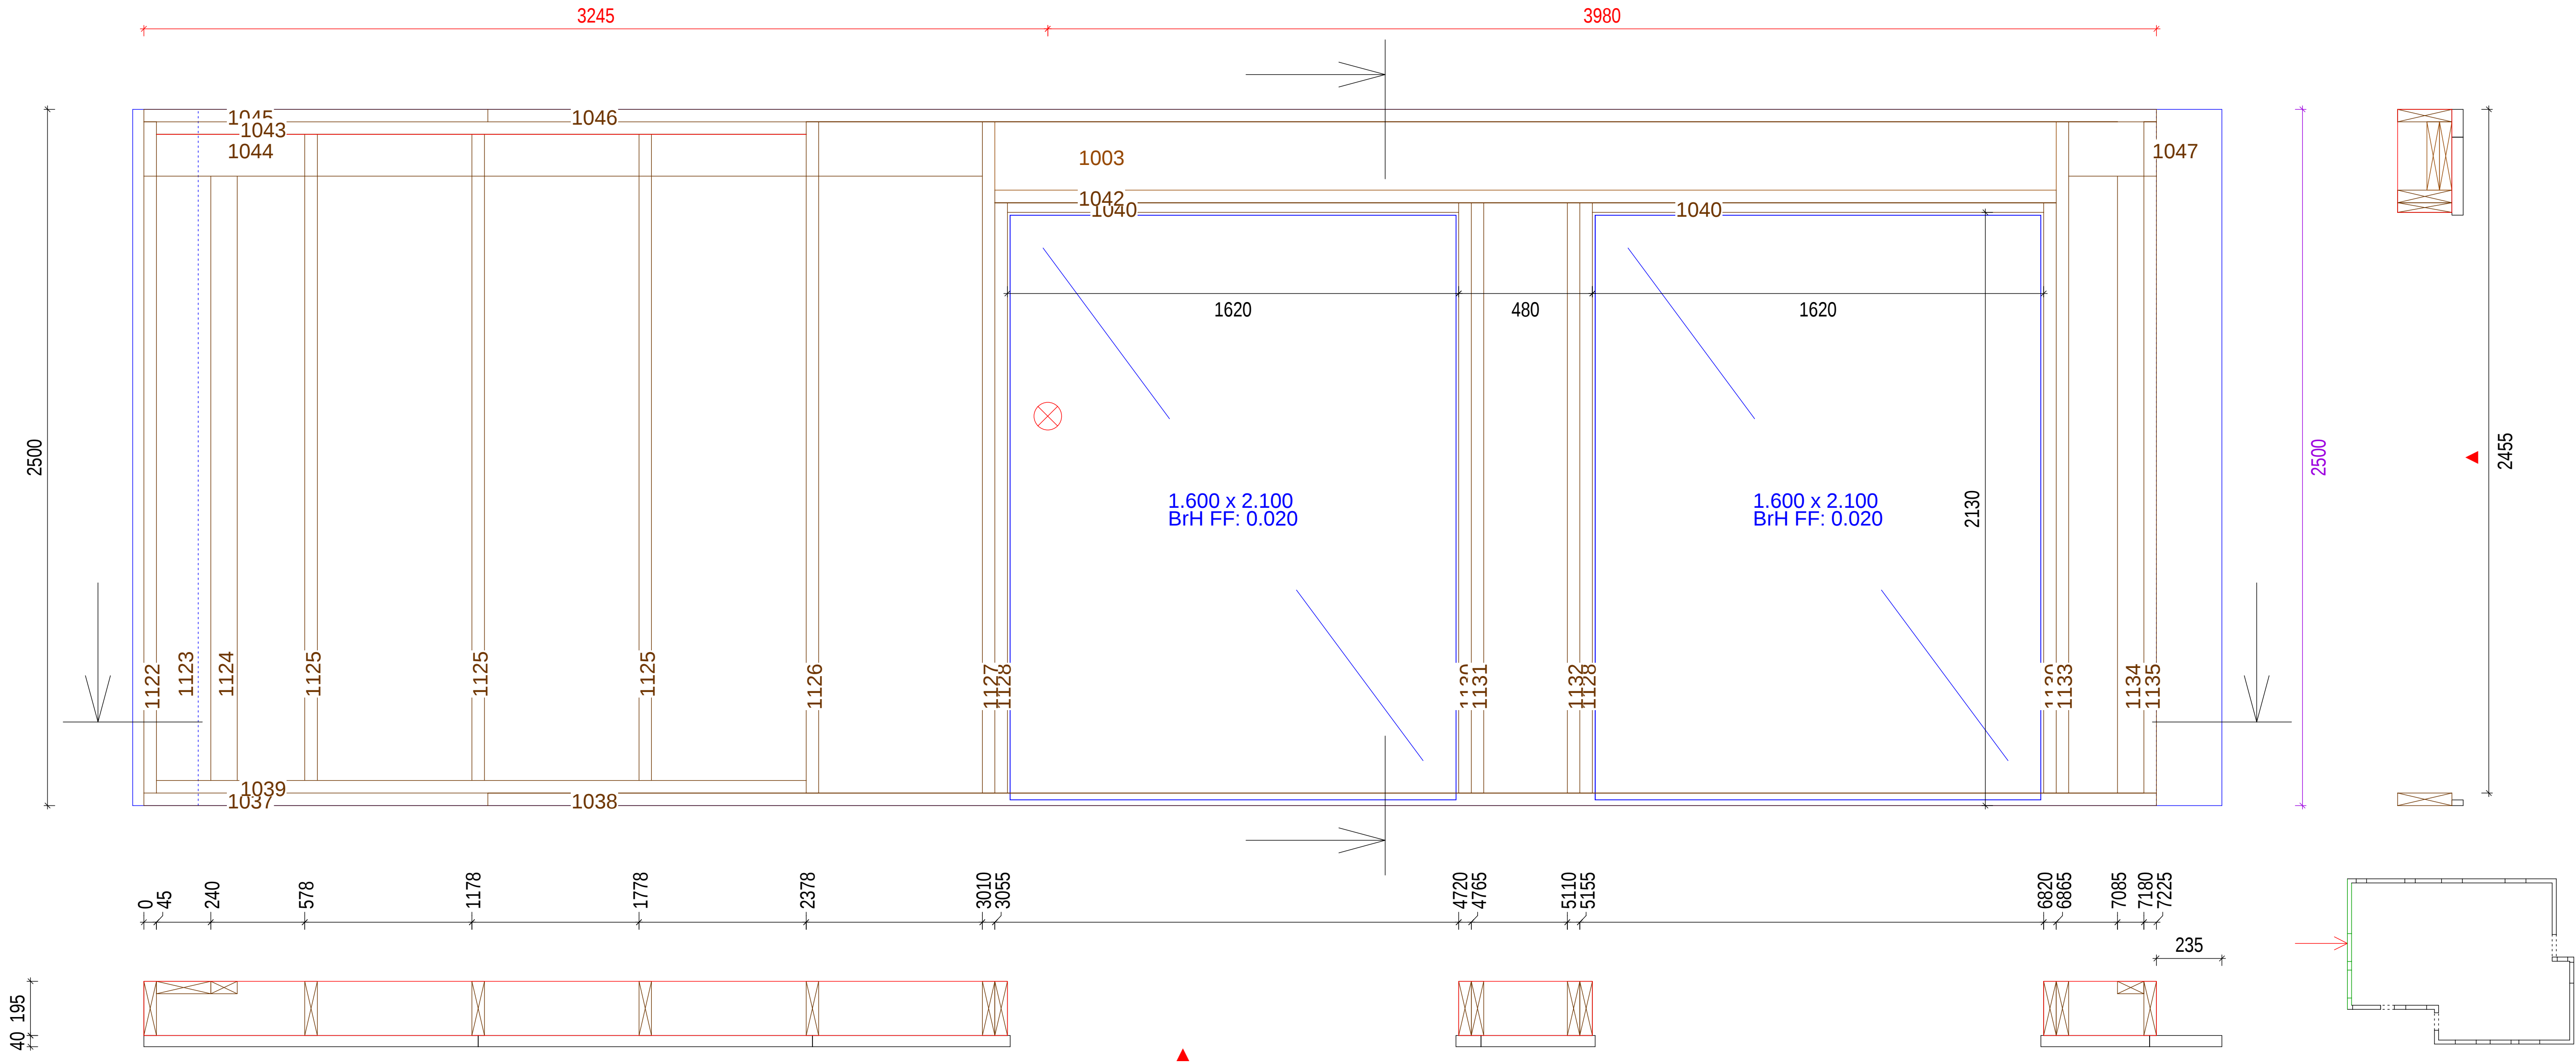

Siseseinad:
Tugevussorteeritud puitsõrestik C24 / 45x95mm pikkusega 6000mm - materjalina kaasas


45 x 95		
L1137:	2410	1x
L1158:	2410	1x
45 x 145		
L1060:	2250	1x
L1061:	2090	1x
45 x 195		
L1004:	1310	2x
L1048:	5950	1x
L1049:	5775	1x
L1050:	2355	1x
L1051:	1220	1x
L1052:	1220	1x
L1053:	620	1x
L1054:	620	2x
L1055:	1220	1x
L1056:	1220	1x
L1057:	620	1x
L1058:	1310	1x
L1059:	1310	1x
L1062:	1610	1x
L1063:	4223	1x
L1064:	1310	2x
L1065:	2250	1x
L1066:	5355	1x
L1067:	5065	1x
L1068:	2148	1x
L1136:	2410	2x
L1138:	2410	4x
L1139:	2410	1x
L1140:	2170	1x
L1141:	820	3x
L1142:	40	3x
L1143:	2170	1x
L1144:	2410	1x
L1145:	2365	5x
L1146:	2365	1x
L1147:	2365	1x
L1148:	2125	1x
L1149:	775	1x
L1150:	2125	1x
L1151:	2365	1x
L1152:	2410	1x
L1153:	2410	1x
L1154:	280	1x
L1155:	2410	1x
L1156:	2410	1x
L1157:	2410	1x

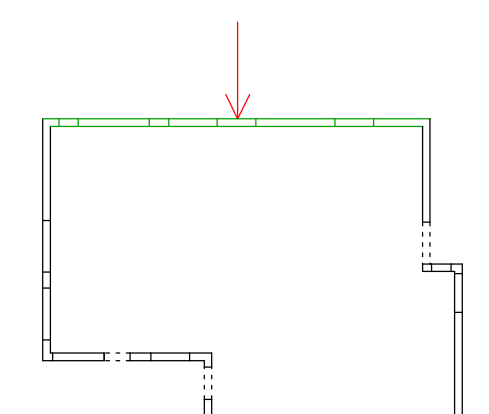


EG 0
Wand 6
Gruppe : 0, 1
Laufnummer
Gewicht der Gruppen -1, 0, 18 : 462 kg
Maßstab: 1 : 9

Välisseinad / : seina kõrgus 2500mm
Hiiretõke
40mm STEICO Protect
tugevussorteeritud puitsõrestik C24 / 45x195mm
200mm soojustus (2 x 100mm plaatvill KNAUF)
Aurutõkkekile 0,2mm

Siseseinad:
Tugevussorteeritud puitsõrestik C24 / 45x95mm pikkusega 6000mm - materjalina kaasas

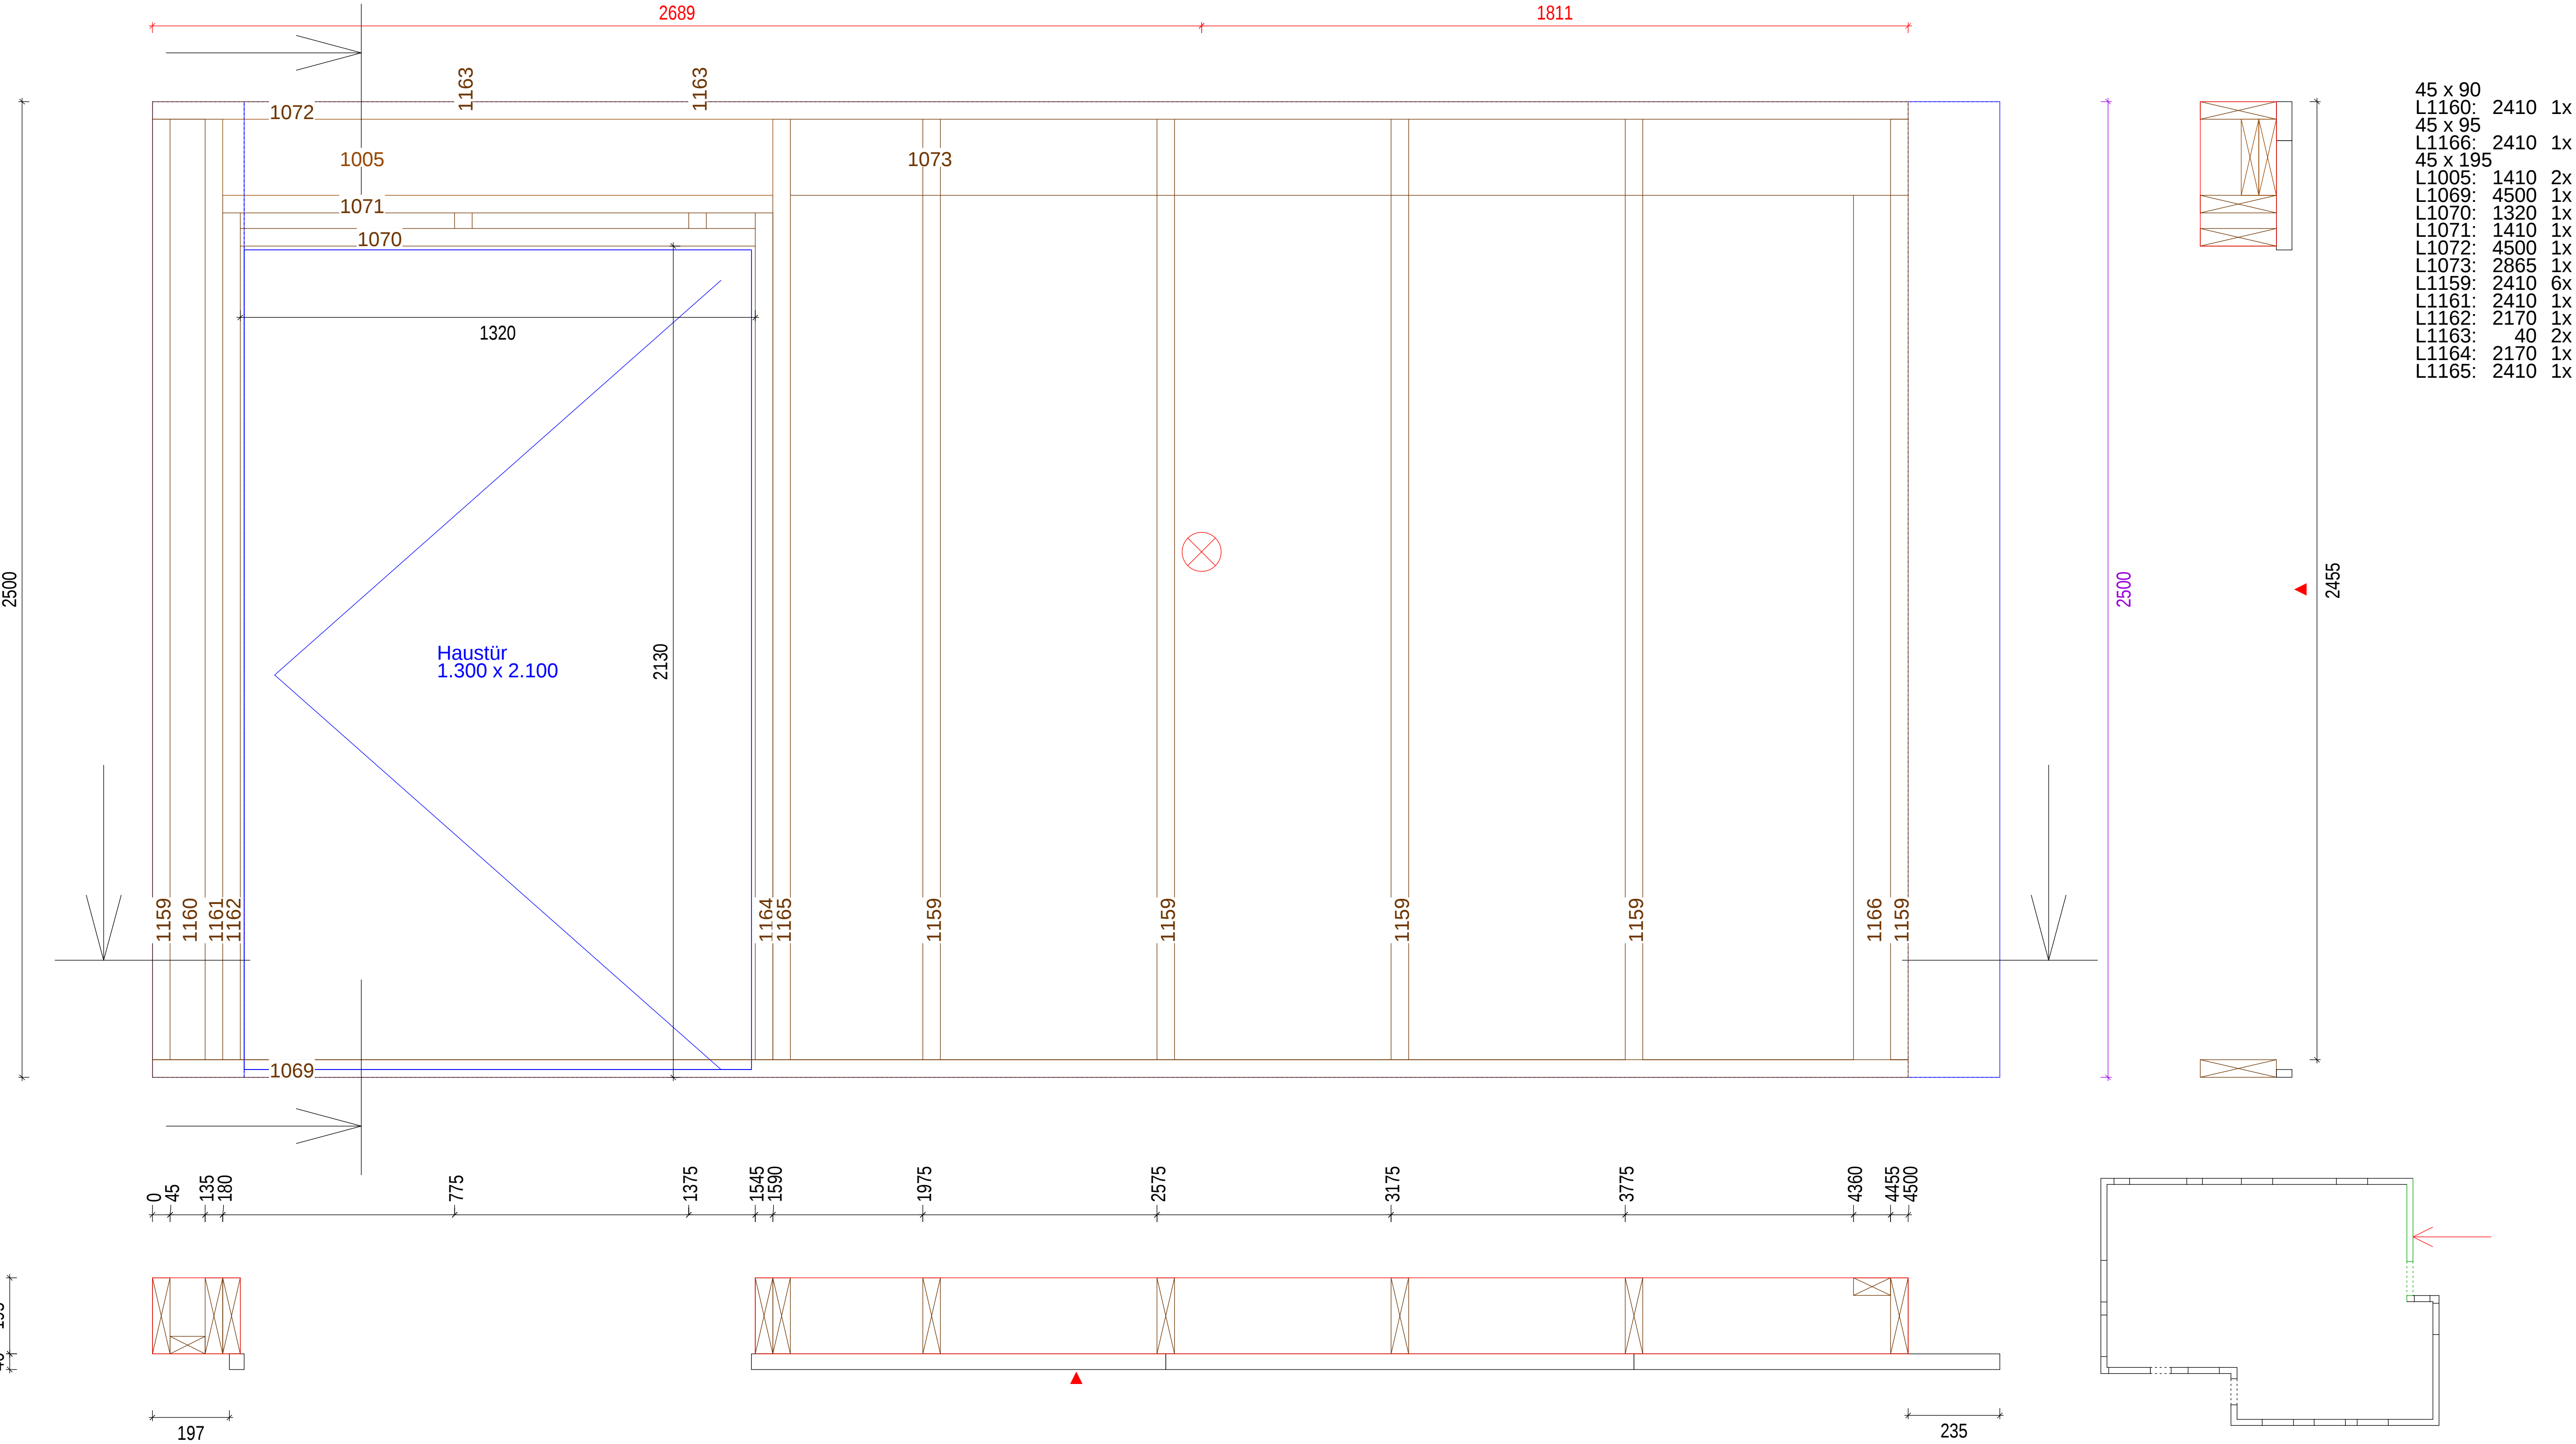

EG 0
Wand 7
Gruppe : 0, 1
Laufnummer
Gewicht der Gruppen -1, 0, 18 : 122 kg
Maßstab: 1 : 8

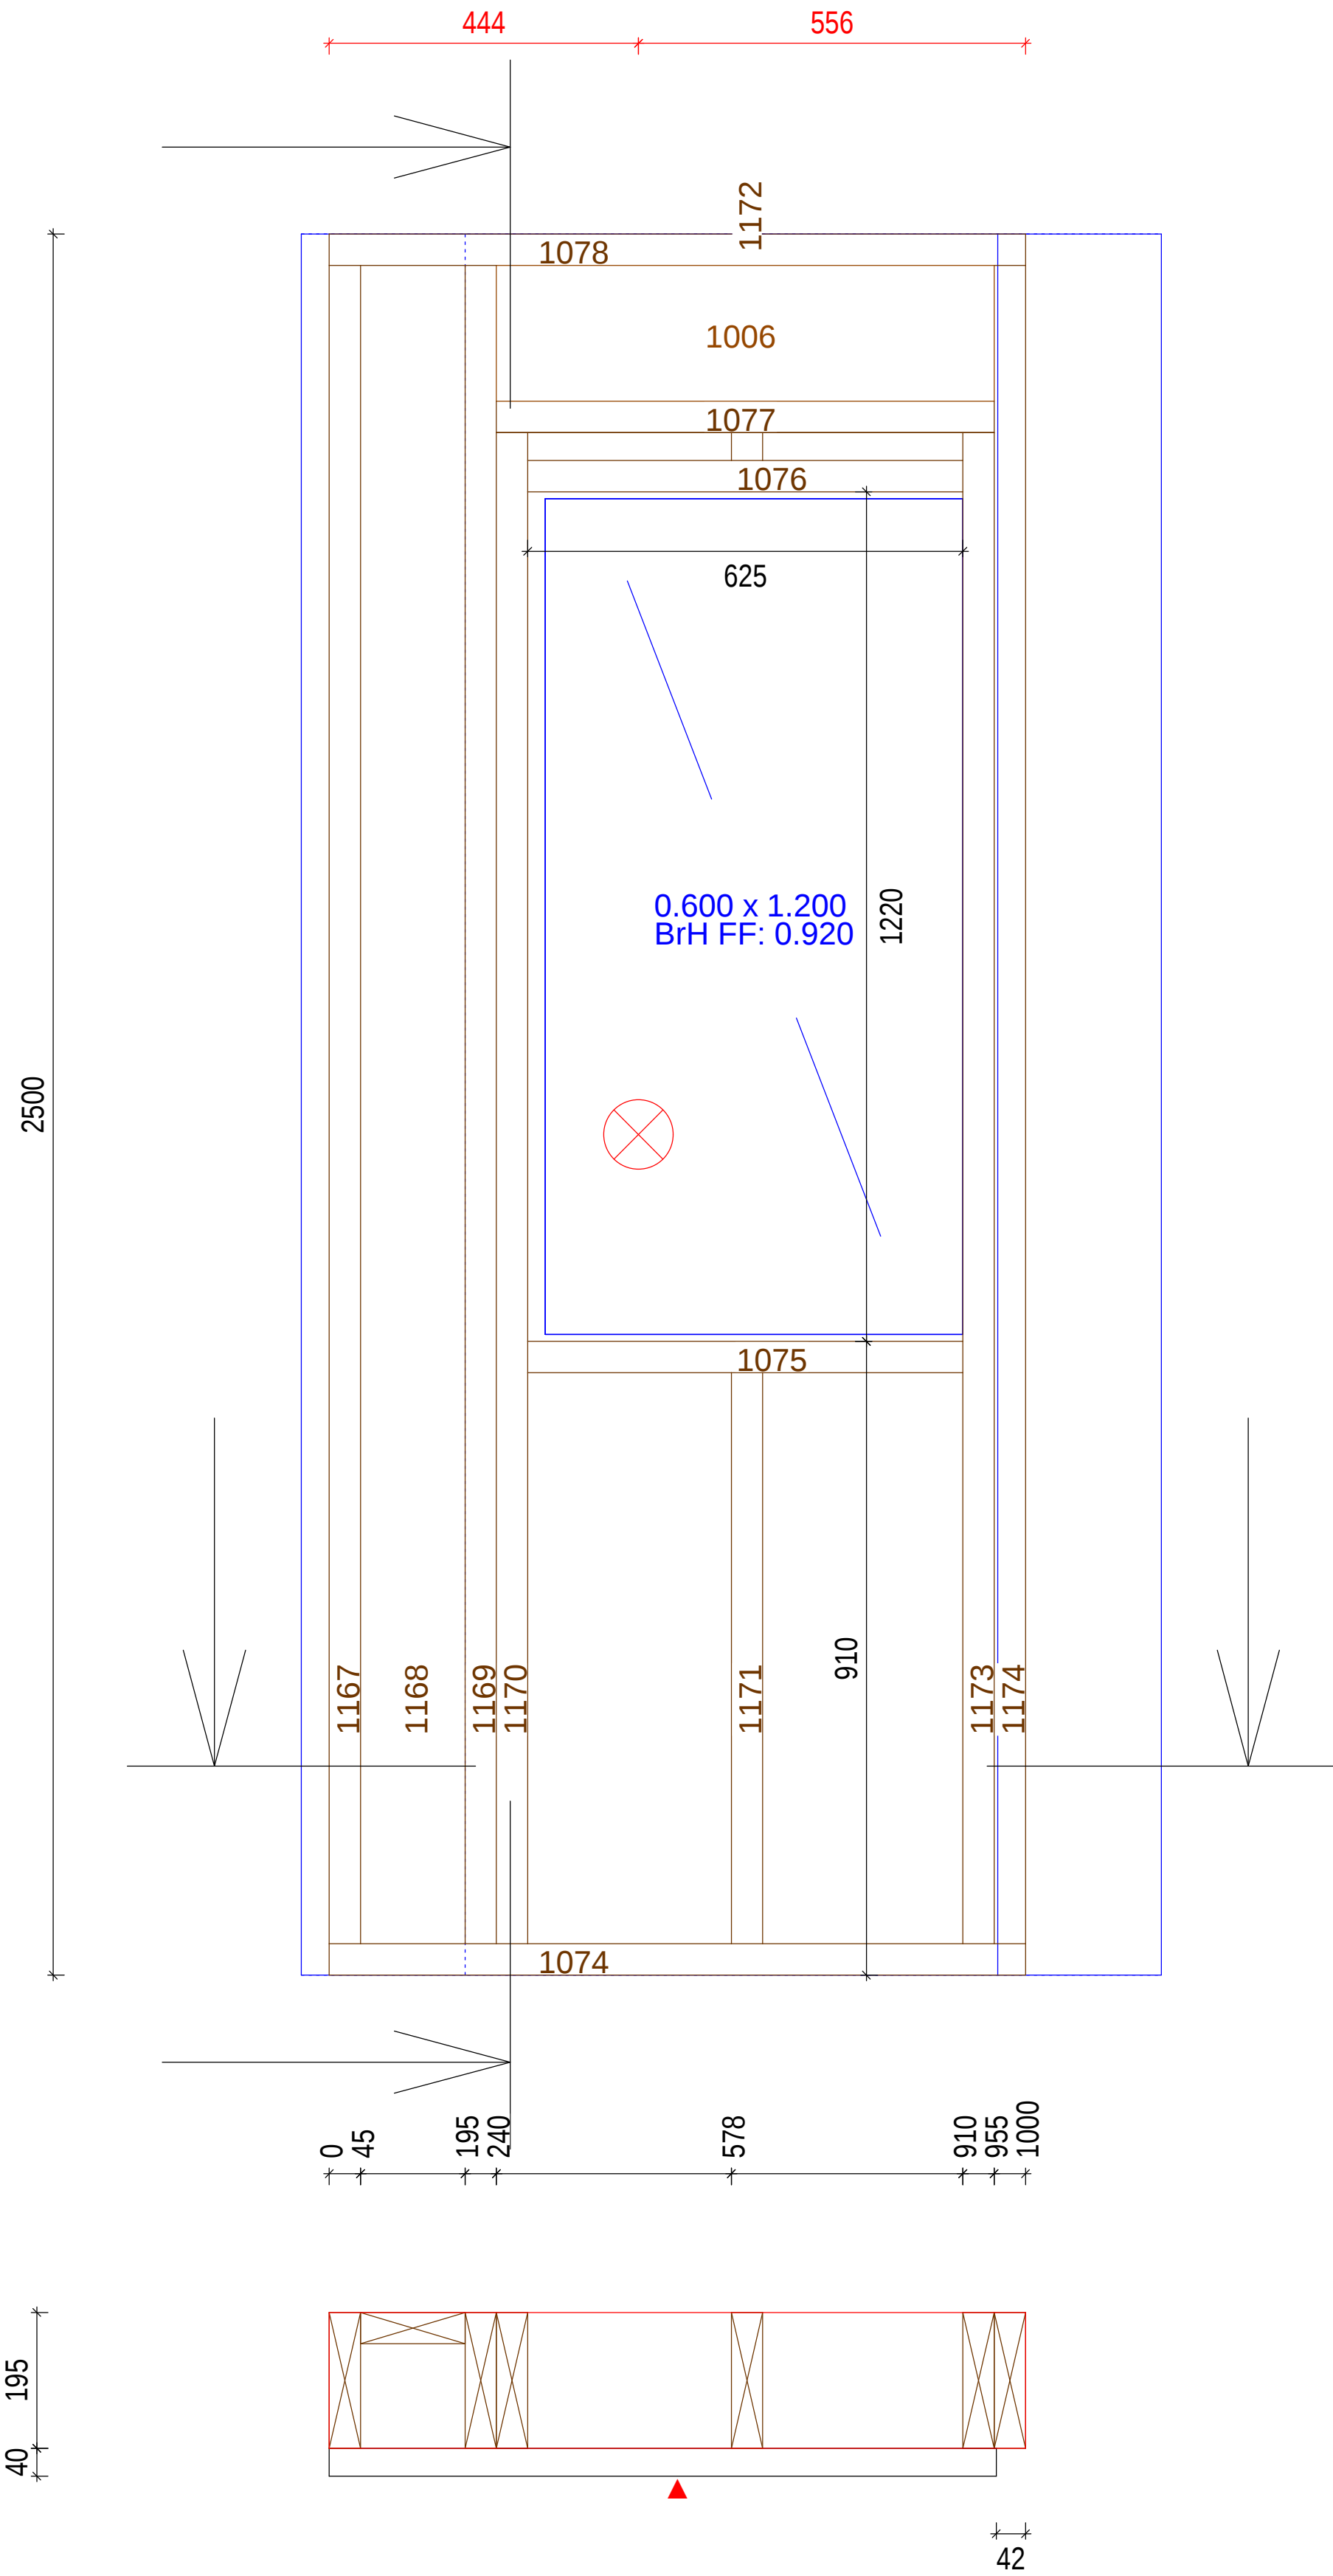

45 x 150		
L1168:	2410	1x
45 x 195		
L1006:	715	1x
L1074:	1000	1x
L1075:	625	1x
L1076:	625	1x
L1077:	715	1x
L1078:	1000	1x
L1167:	2410	1x
L1169:	2410	1x
L1170:	2170	1x
L1171:	820	1x
L1172:	40	1x
L1173:	2170	1x
L1174:	2410	1x

Välisseinad / : seina kõrgus 2500mm
Hüiretõke
40mm STEICO Protect
tugevussorteeritud puitsõrestik C24 / 45x195mm
200mm soojustus (2 x 100mm plaatvill KNAUF)
Aurutõkkele 0,2mm

Siseseinad:
Tugevussorteeritud puitsõrestik C24 / 45x95mm pikkusega 6000mm - materjalina kaasas

EG 0
Wand 8
Gruppe : 0, 1
Laufnummer
Gewicht der Gruppen -1, 0, 18 : 548 kg
Maßstab: 1 : 9

Välisseinad / : seina kõrgus 2500mm
Hiiretõke
40mm STEICO Protect
tugevussorteeritud puitsõrestik C24 / 45x195mm
200mm soojustus (2 x 100mm plaatvill KNAUF)
Aurutõkkele 0,2mm

Siseseinad:
Tugevussorteeritud puitsõrestik C24 / 45x95mm pikkusega 6000mm - materjalina kaasas

