




Vaade põhjast

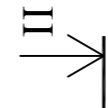

Vaade lõunast

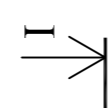

Vaade idast

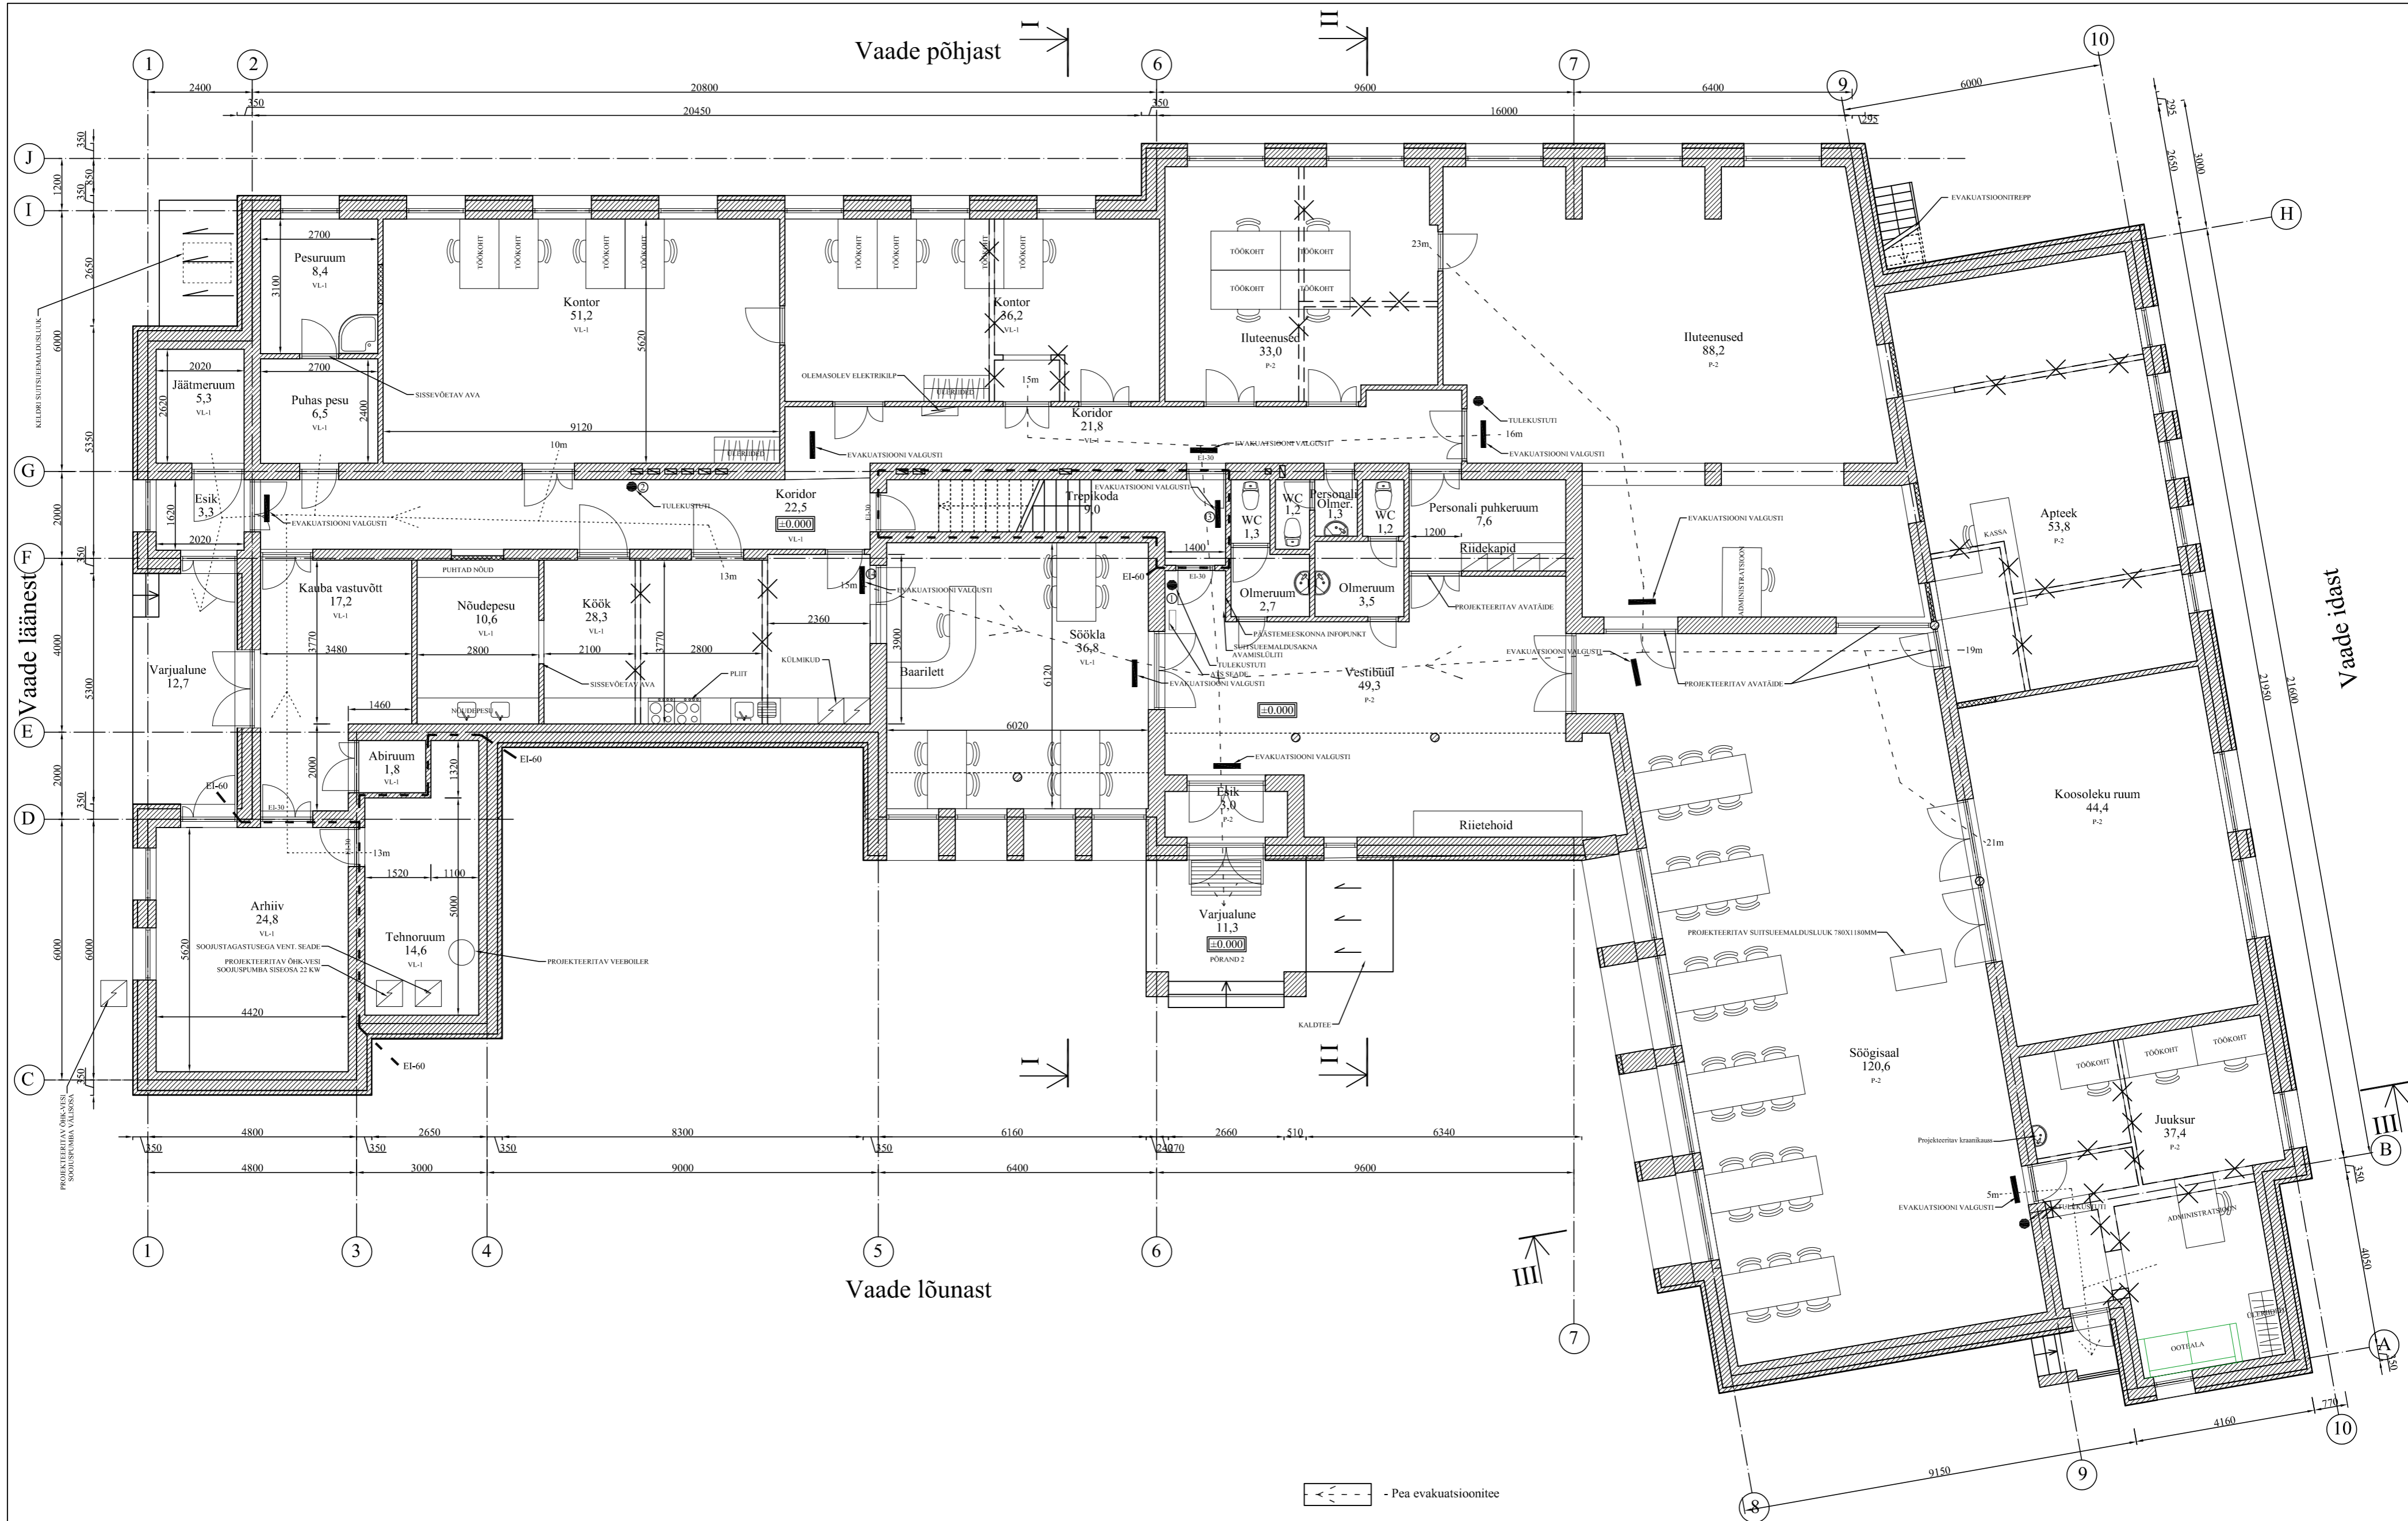

- Pea evakuatsioonitee
- Varu evakuatsioonitee
- Ol. olev konstruktsioon
- Projekteeritav konstruktsioon
- Tulekustuti
- Evakuatsioonivalgusti
- Likvideeritav konstruktsioon