
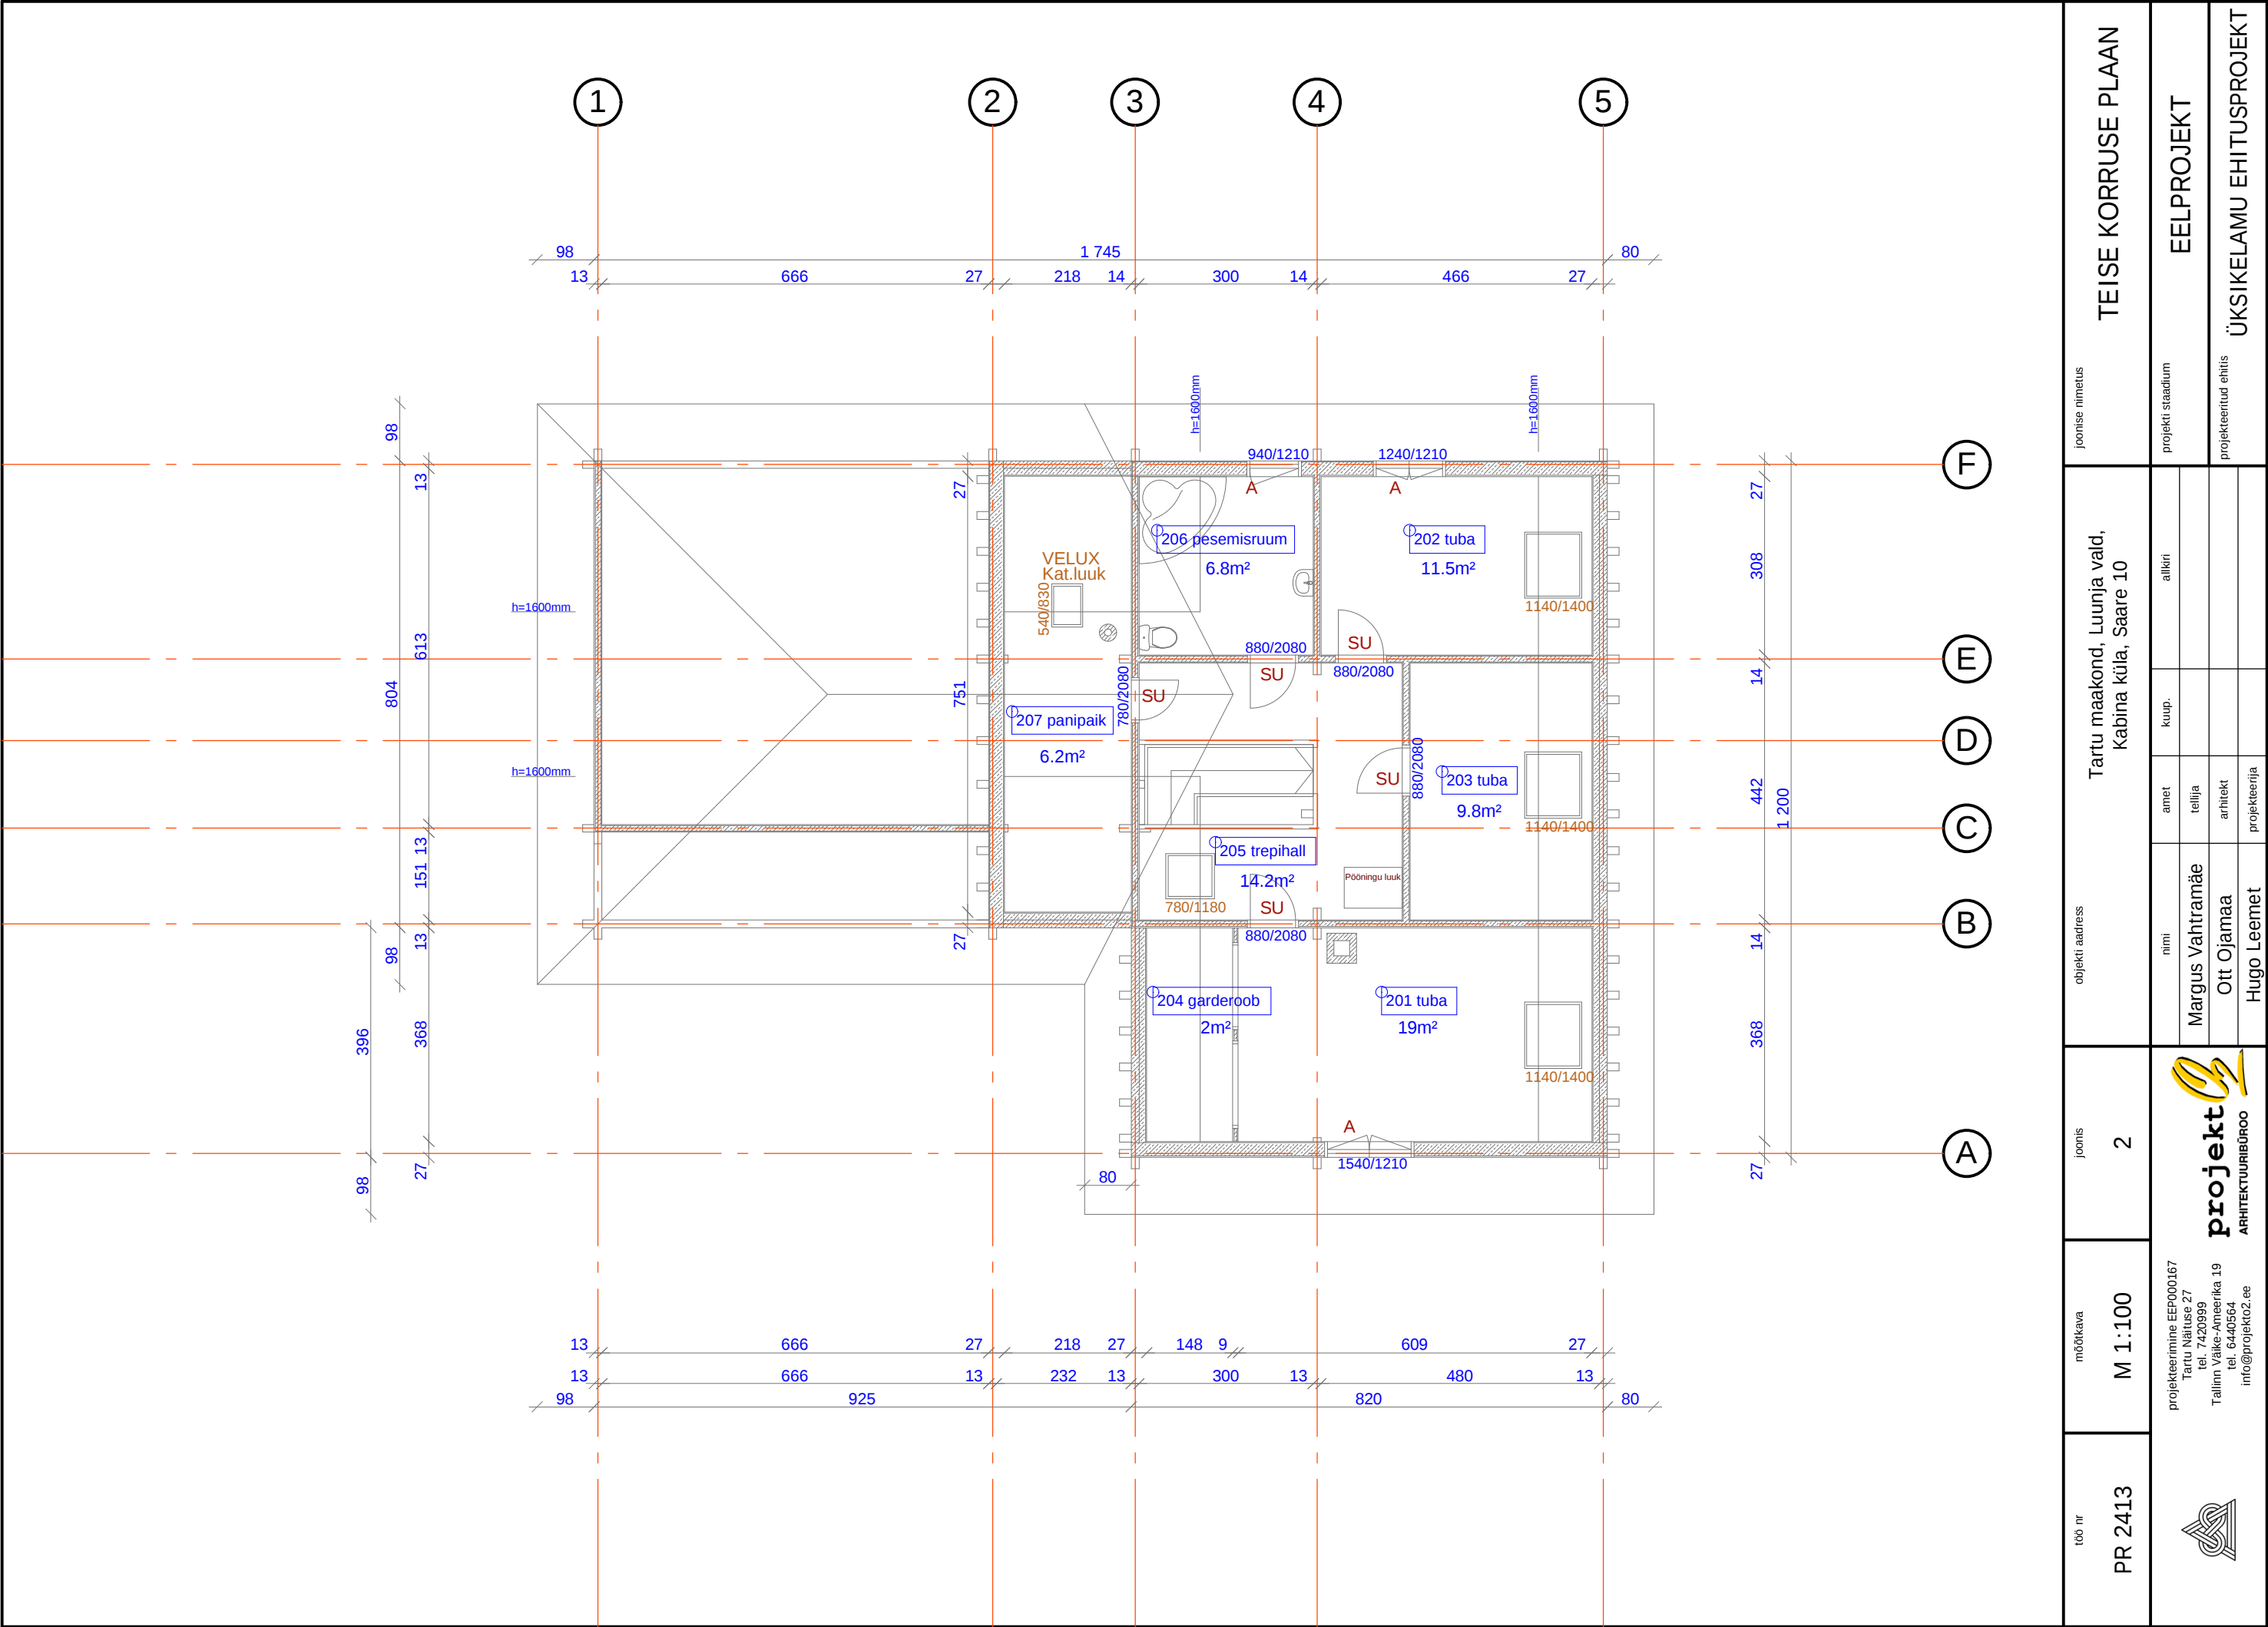


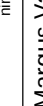

töö nr	PR 2413	mõõtkava	M 1:100	joonis	2	objekti aadress				Tartu maakond, Luunja vald, Kabina küla, Saare 10		joonise nimetus	TEISE KORRUSE PLAAN			
													projekti staadium	EELPROJEKT		
													allkiri			
													anet	kuup.		
													Margus Vahtramäe	telija		
													Ott Ojamaa	arhitekt		
													Hugo Leemet	projekteerija		

	projekteerimine EEP000167 Tartu Näituse 27 tel. 7420999 Tallinn Väike-Ameerika 19 tel. 6440564 info@projekt02.ee	 projekt ARHITEKTUURIBÜROO
---	---	--