


- Märkused:**
- Planeeritava ala suurus on 95 900 m², sh:
 - Loosi katastrirüksus (94901:005:1118): 95 900m².
 - Detailplaneeringu koostamisel on kasutatud alusplaanina OÜ Maamöödukuskeskus (litsentsi nr 343 MA; al 07.12.2005. a) poolt koostatud geodeetiliste mõõdistuste tööd nr 267018/3:
 - Koordinaatide süsteem: L-EST
 - Kõrguste süsteem: Balti
 - Planeeringuala piir on kaartide parema loetavuse huvides nihutatud viis meetrit katastrirüksus(T)e piirist väljapoole. Käesoleva detailplaneeringuga käsitletakse vaid hõlmatud katastrirüksusi.
 - Tee- ja tänavate laiused ning tehnovõrkude paiknemine täpsustatakse tööprojekti koostamisel.
 - Planeeritud kõrg- ja madalhajastuse asukoht ning hulk täpsustatakse hajastusprojekti koostamisel.
 - Vastavalt planeerimiseseaduse § 2 on käesoleva detailplaneeringu üksteisest lahutatud osad kaardid ja seletuskiri.

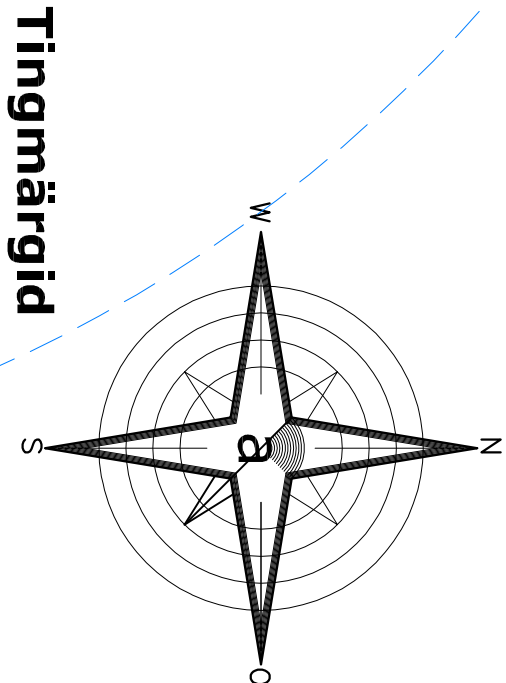


Tingmärgid

- Planeeringuala piir
- katastrirüksuse piir (olemasolev)
- Samakõrgusjooned e. isohüpsid
- Planeeritavad kruntide piirid
- Tänav või sõidutee; telgjoon
- Kergliiklustee; jalgratturid ja jalkaäjad
- Murupinnad
- Hoonetusala, harjajoon, katuskalde suund, kohustuslik ehtusjoon
- Tulemüüri asukoht
- El. õhuliini ohuala
- Servituudi vajadus
- Likvideeritav joonobjekt
- Juurdepääs kruntile
- Parkla v parkimiskohad
- Tänavavalgusti
- Elektrivarustuse alajaam
- Kõrghajastus: põõsad ja puud, H < 20m
- Madalhajastus: põõsad ja puude väikevormid, H < 4m
- Prügikast v -konteiner
- Joommõõtned
- Tuletõrjehüdrant ja teeninduspiirkond

Tehnovõrgud

- Olemasolev elektri õhuliin
- Planeeritav kõrgepingeline kaabel
- Planeeritav madalpingeline kaabel
- Planeeritav tänavavalgustuskaabel
- Planeeritav sidekaabel
- Planeeritav fiberoptiline kaabel
- Planeeritav veetorustik
- Planeeritav kanalisatsioonitorustik
- Planeeritav sademeveekanalisatsiooni torustik
- Planeeritav A-kategooria gaasitorustik
- Planeeritav B-kategooria gaasitorustik

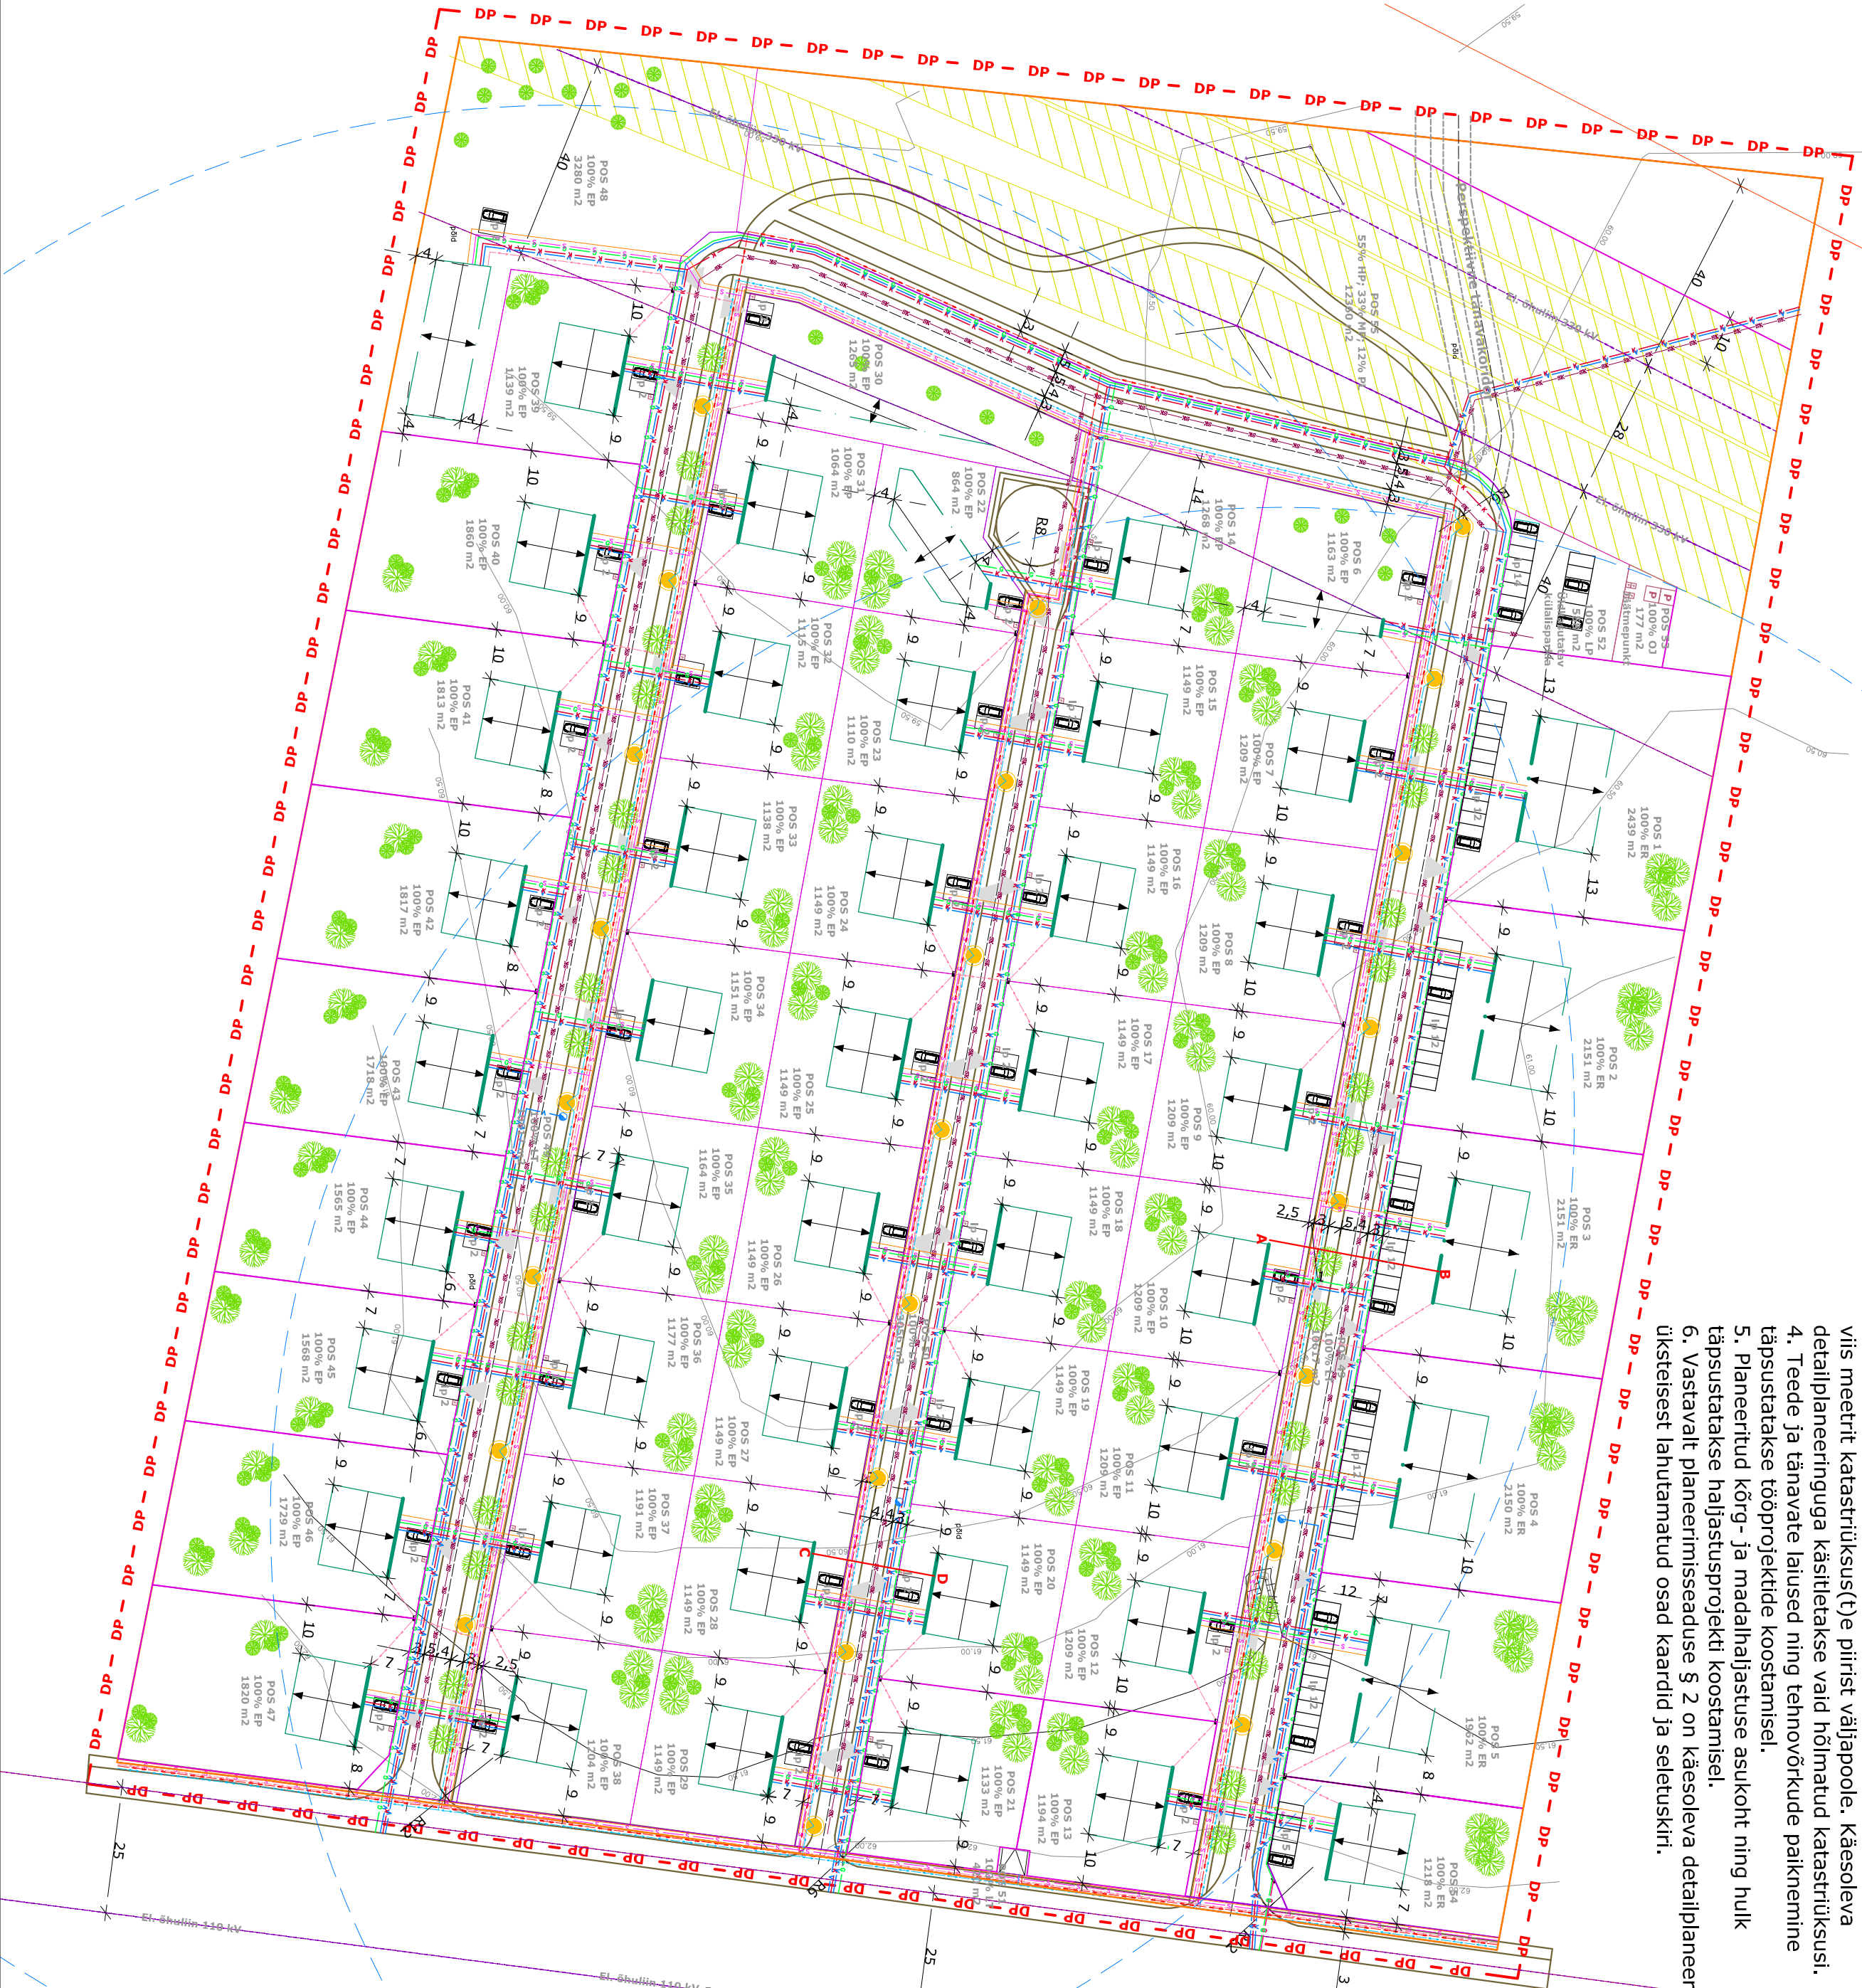

Keskkoostaja ag entuur Maa- ja metsamajandusliku ehitise planeerimise osakond Tehnikumägi 10, 10110 Tallinn, Eesti		Töö nr DP0600005	
Loo sihtkinnistu detailplaneering		Mõõtkava 1:1000	
Sisukohaline DETAILPLANEERING		Lähtetüüp TEHNOVÕRKUDE PLAAN	
Ülenurime Vallavalitsus		Lähtetüüp 8	
Juhataja	Martin Aaim	Näidis	Kaardid
Planeerija	Kuldar Kolim		