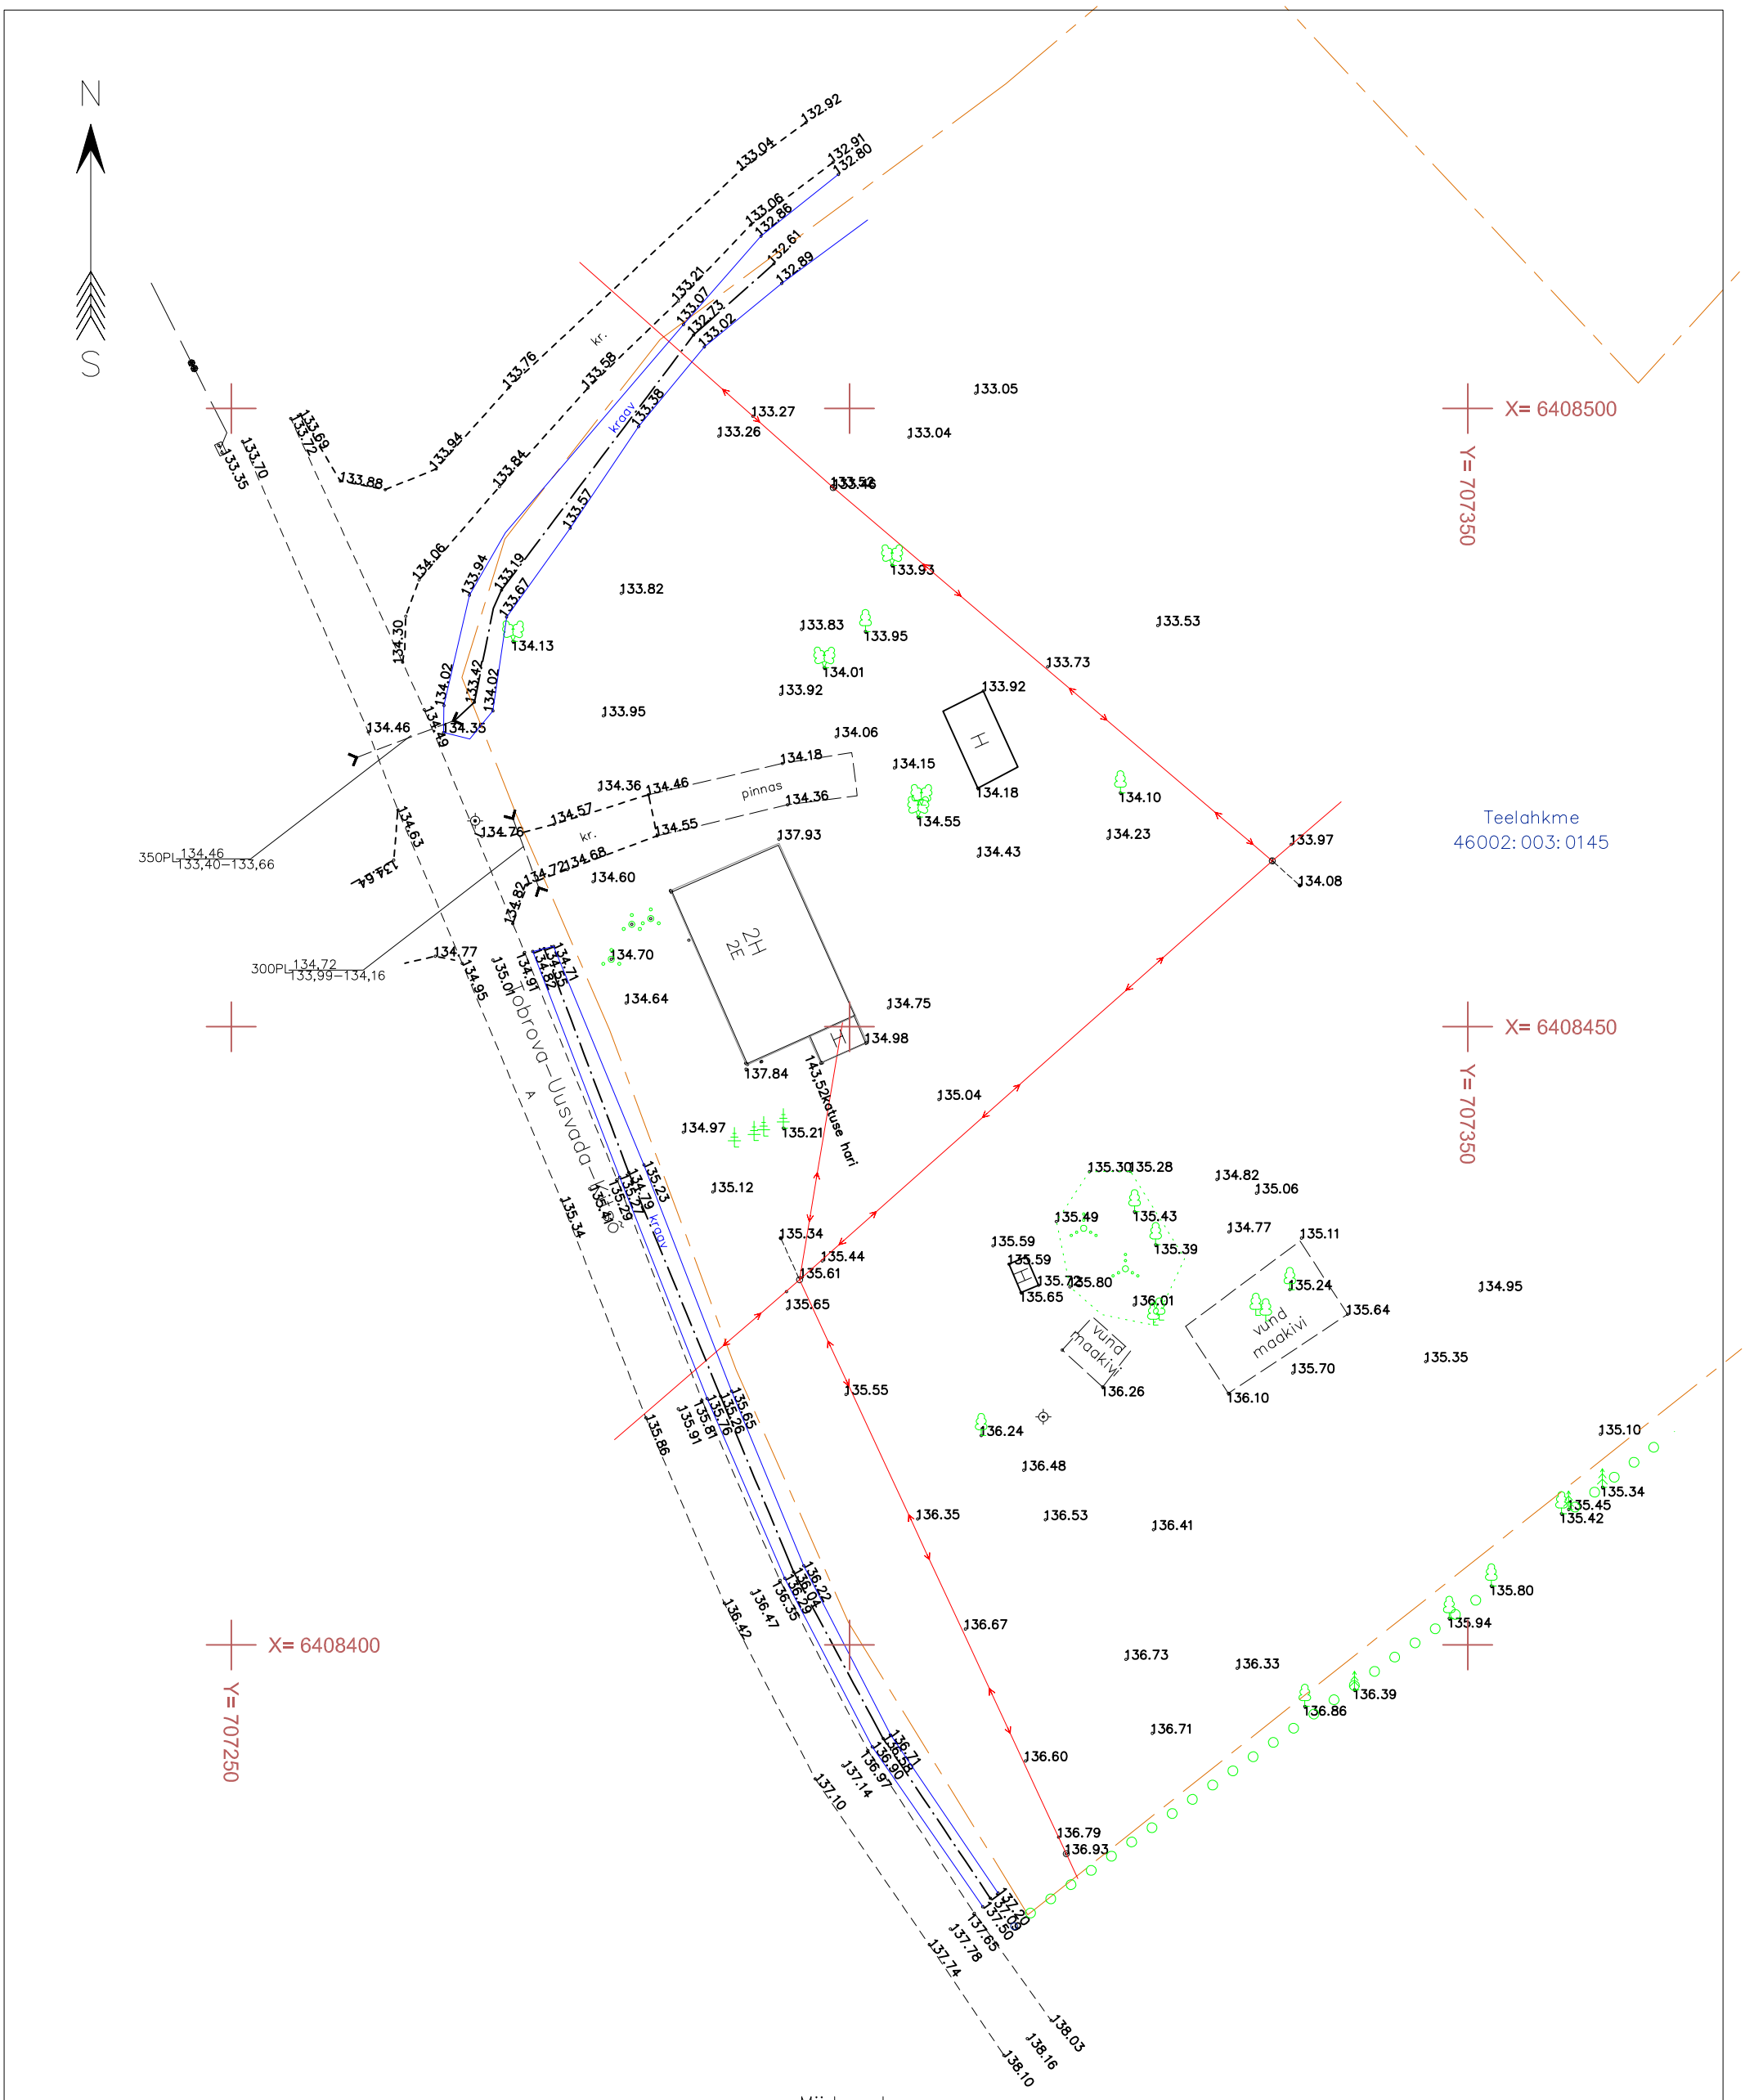

Märkused:

Koordinaadid L–EST 97 süsteemis. Kõrgused Balti süsteemis

Sidumiseks on kasutatud Trimble VRS Now GNSS püsijaamade võrku

OÜ Maamõõdu– ja Arhitektuuribüroo Võrumõisa 4a, Võru linn Tel. 78 21 537; 52 267 90			Teelahkme kü Geodeetiline alusplaan Võru mk,Setomaa vald,Uusvada küla Tellija: MTÜ SUFF
Mõõdistamislitsentsid: MTR EG 10251358–0001; 147 MA–k			
Juhataja: Ülo Haljend	Geodeet: Ülo Haljend	Kontrollis: Ülo Haljend	Mõõdistamise aeg: 27.03.2018 · Töö nr. 018/18 · Skaala 1:500 · Lehti 1 · Leht 1