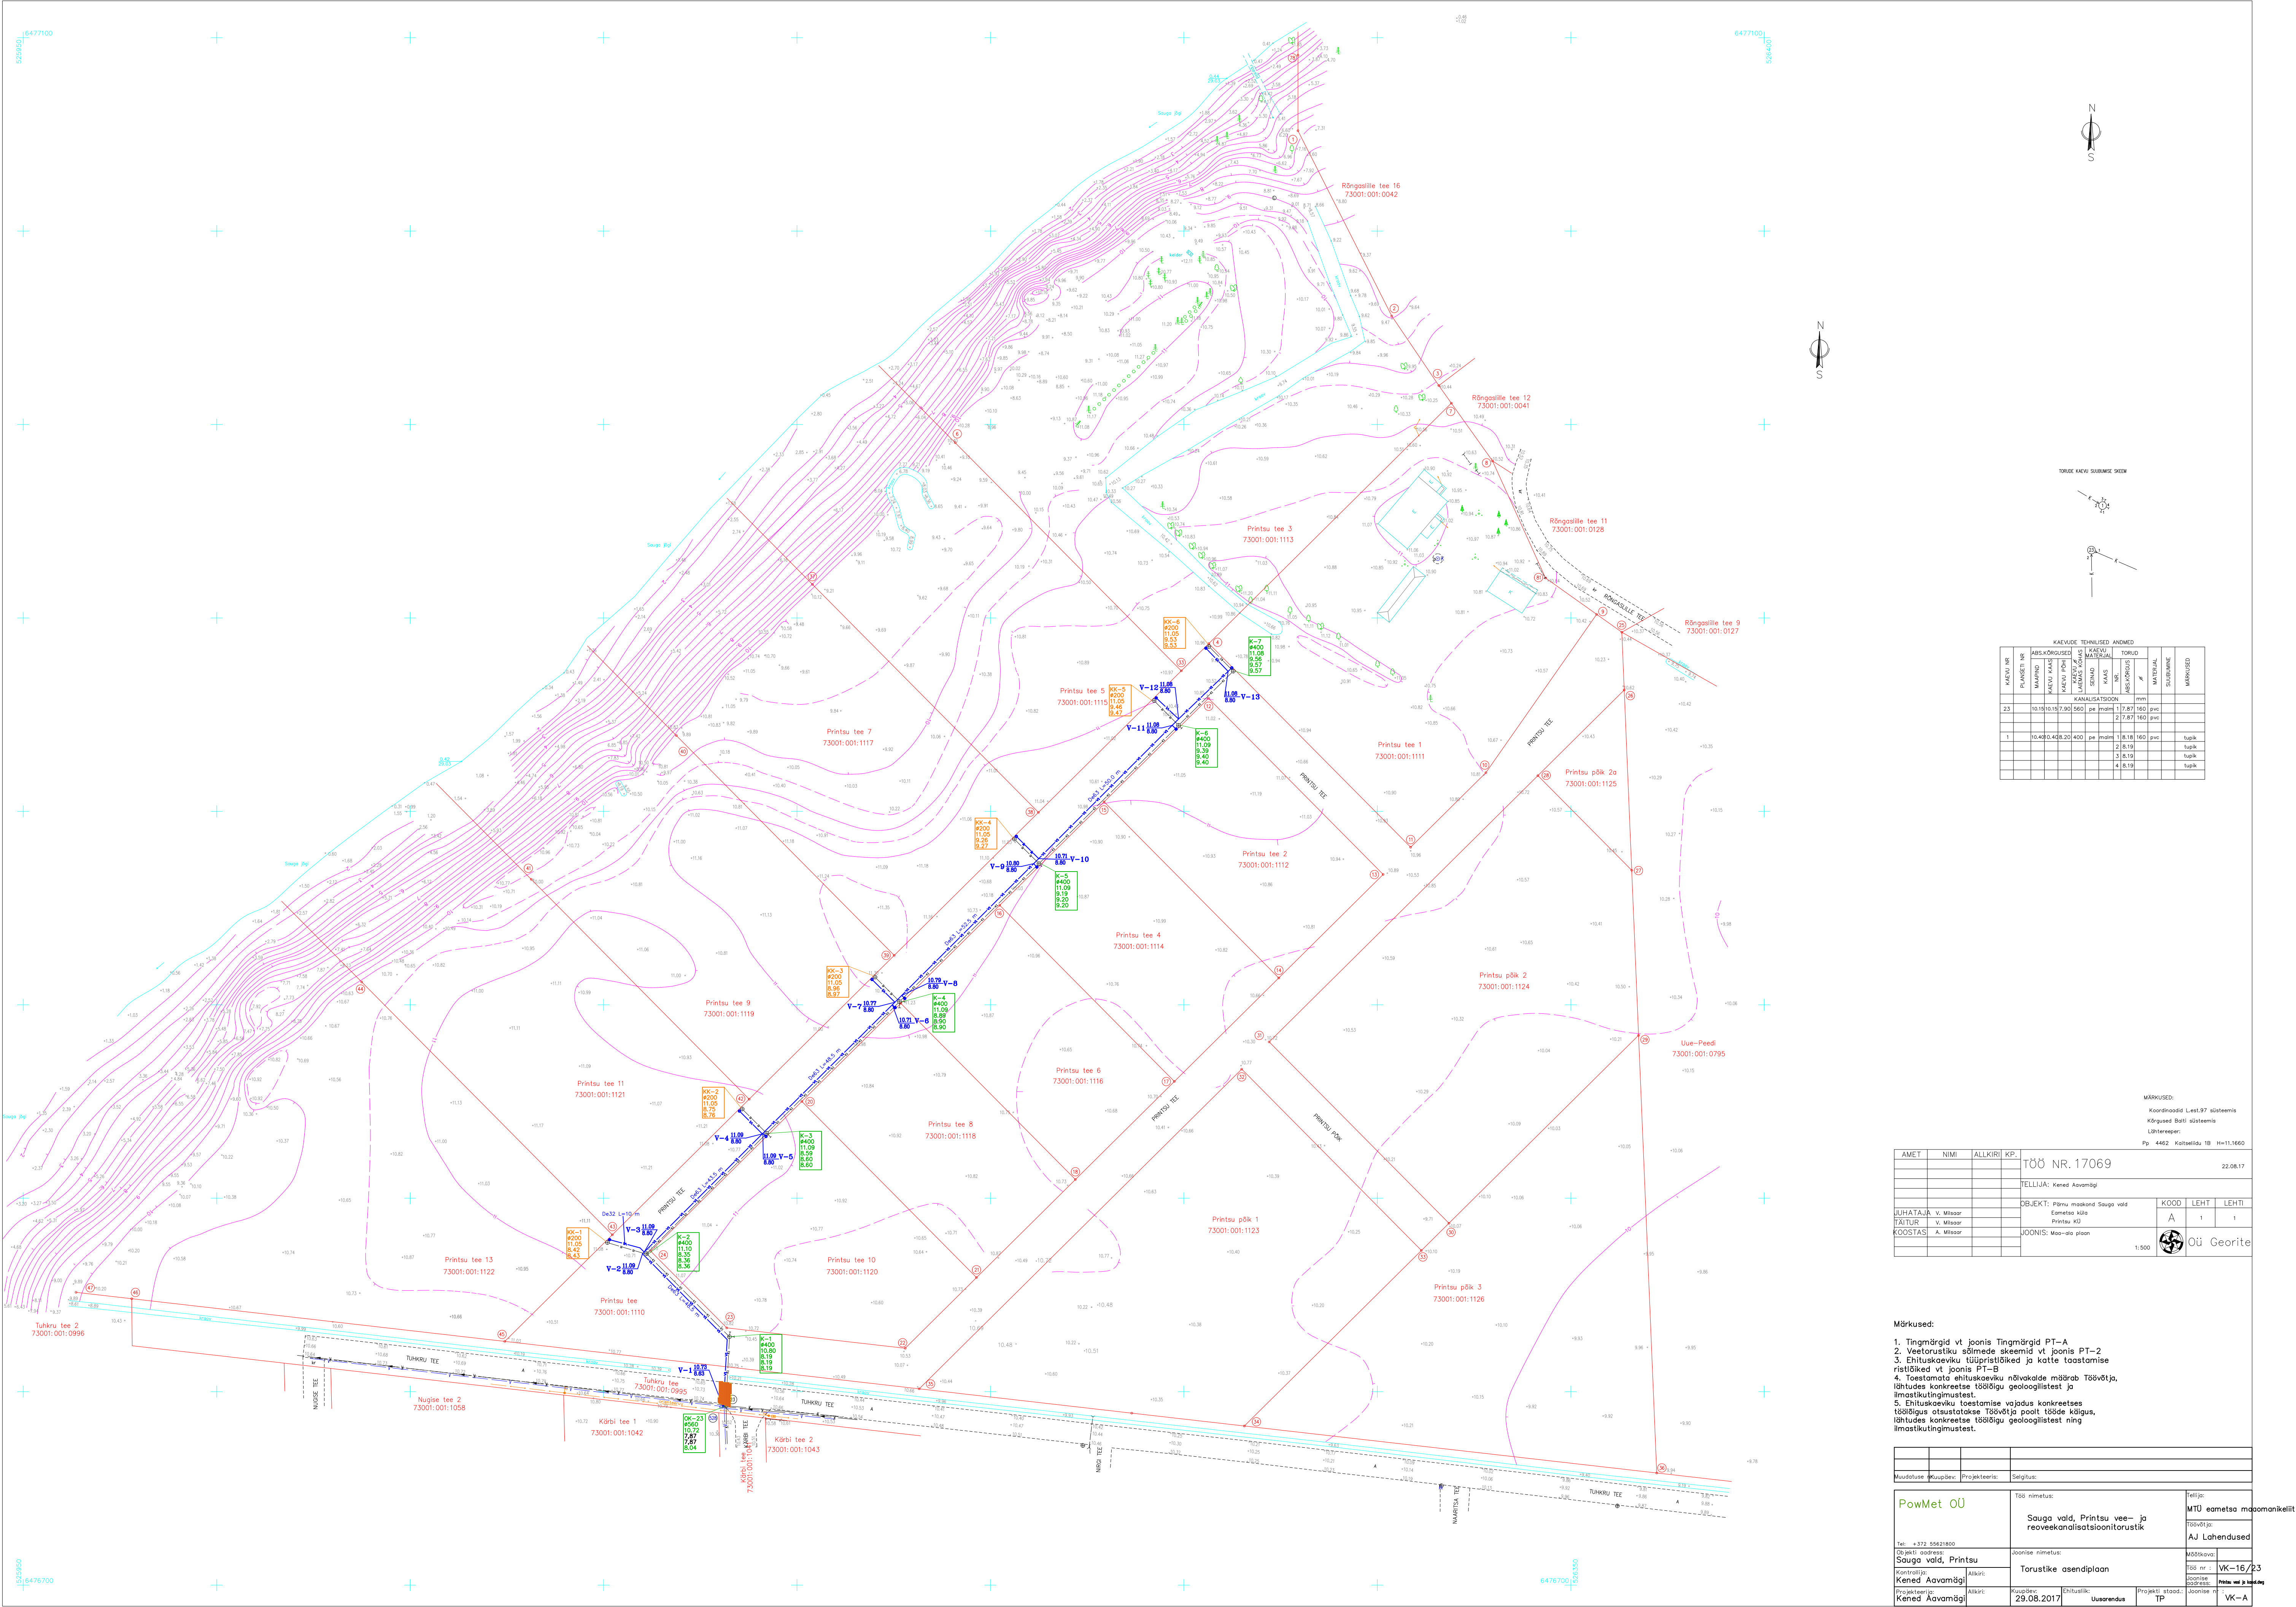


KAEVITE TEHNILISED ANDMED									
KAEVU NR	PLANEET NR	MEKANOORISED	2. PÄEVI	MATERJAL	TOORU	MEKANOORISED	MATERJAL	DIAMETER	MÄRKUSED
KANALISATSIOON									
23	10.1510.157.90	560	pe	mm	1	17.87	160	pvc	
1	10.400.428.20	400	pe	mm	1	8.18	160	pvc	tupik
						2	8.19	tupik	
						4	8.19	tupik	

MÄRKUSED:
Koordinadid L-est.97 süsteemis
Kõrgused R-01 süsteemis
Lühivõrrand:
Pp. 4462 Kõrghõlde 1B H=11,1600

AMET	NIMI	ALLKIRI	KP.	TÖÖ NR. 17069	22.08.17
				TELLUJA: Kered Avamägi	
				OBJEKT: Põllu maastik Sauga vald	KOOD LEHT LEHT
				LOHATAJA: v. Määr	A 1 1
				TAJUTAJ: V. Määr	1:500
				KOOSTAS: A. Määr	Õu Georite

- Märkused:
1. Tingimärgid vt joonis Tingimärgid PT-A
 2. Veetorustiku sõime skeemid vt joonis PT-2
 3. Ehituskaviku tüüpristõiked ja kotte tootmise ristõiked vt joonis PT-B
 4. Toetamata ehituskaviku nõuvalde määrab Tõõvõta, lähtudes konkreetse tõõvõta geoloogilistest ja imastikutingimustest.
 5. Ehituskaviku toetamise vajadus konkreetse tõõvõta otsustatakse Tõõvõta poolt tõõvõta, lähtudes konkreetse tõõvõta geoloogilistest ning imastikutingimustest.

Muudatus	Kuupäev	Projekteerija	Selgitus	Töö nimetus	Telli:
				Sauga vald, Printsu vee- ja reoveekanaliseerimisprojekt	MTU eametsa maapomanikellit
					Tõõvõta: AJ Lahendused
					Mõõtkava: VK-16/23
					Joonise: VK-A