


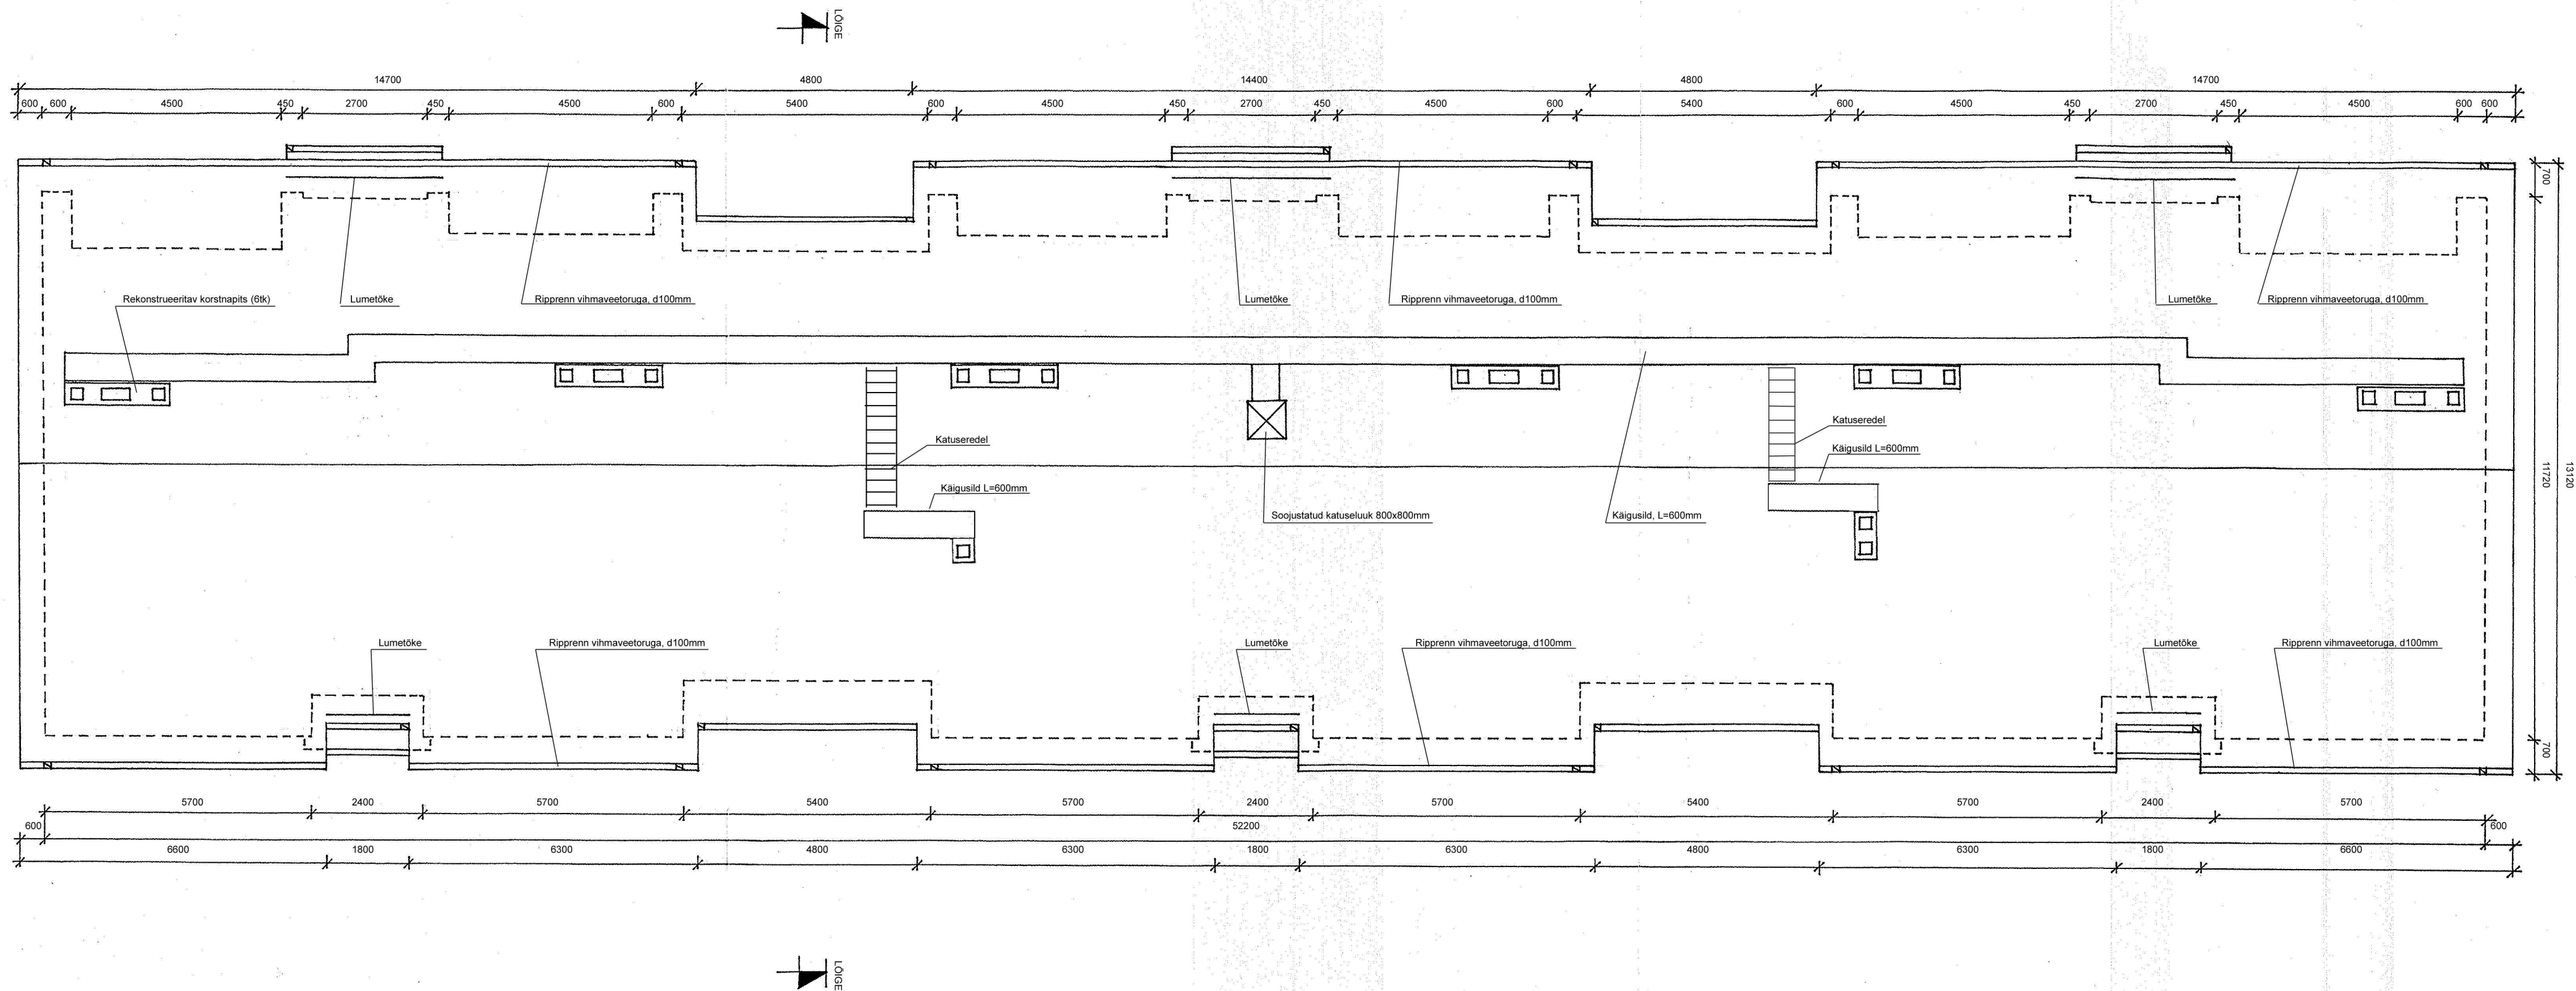

Projekteerija: Arhitektuurbüroo M. Laikask UÜ Reg nr 10854826 Eesti Vabariik Tel: 53 900 147 E-post: margus.laikask@mail.ee http://www.laikask.ee				Tellija: MULGI VALD, KARKSI-NUIA LINN, VEETORNI TN 1 KORTERÜHISTU		10-18-ML
				Korterelamu fassaadi ja katuse rekonstrueerimise ehitusprojekt		
				Mulgi vald, Karksi-Nuia linn, Veetorni tn 1		
Amet	Nimi	Alikiri	Kuupäev	Katuse plaan	Leht 3	25.02.2018
Vast. Isik	Margus Laikask					
Projekti juht	Margus Laikask					
				M1:100		