


Loige I-I

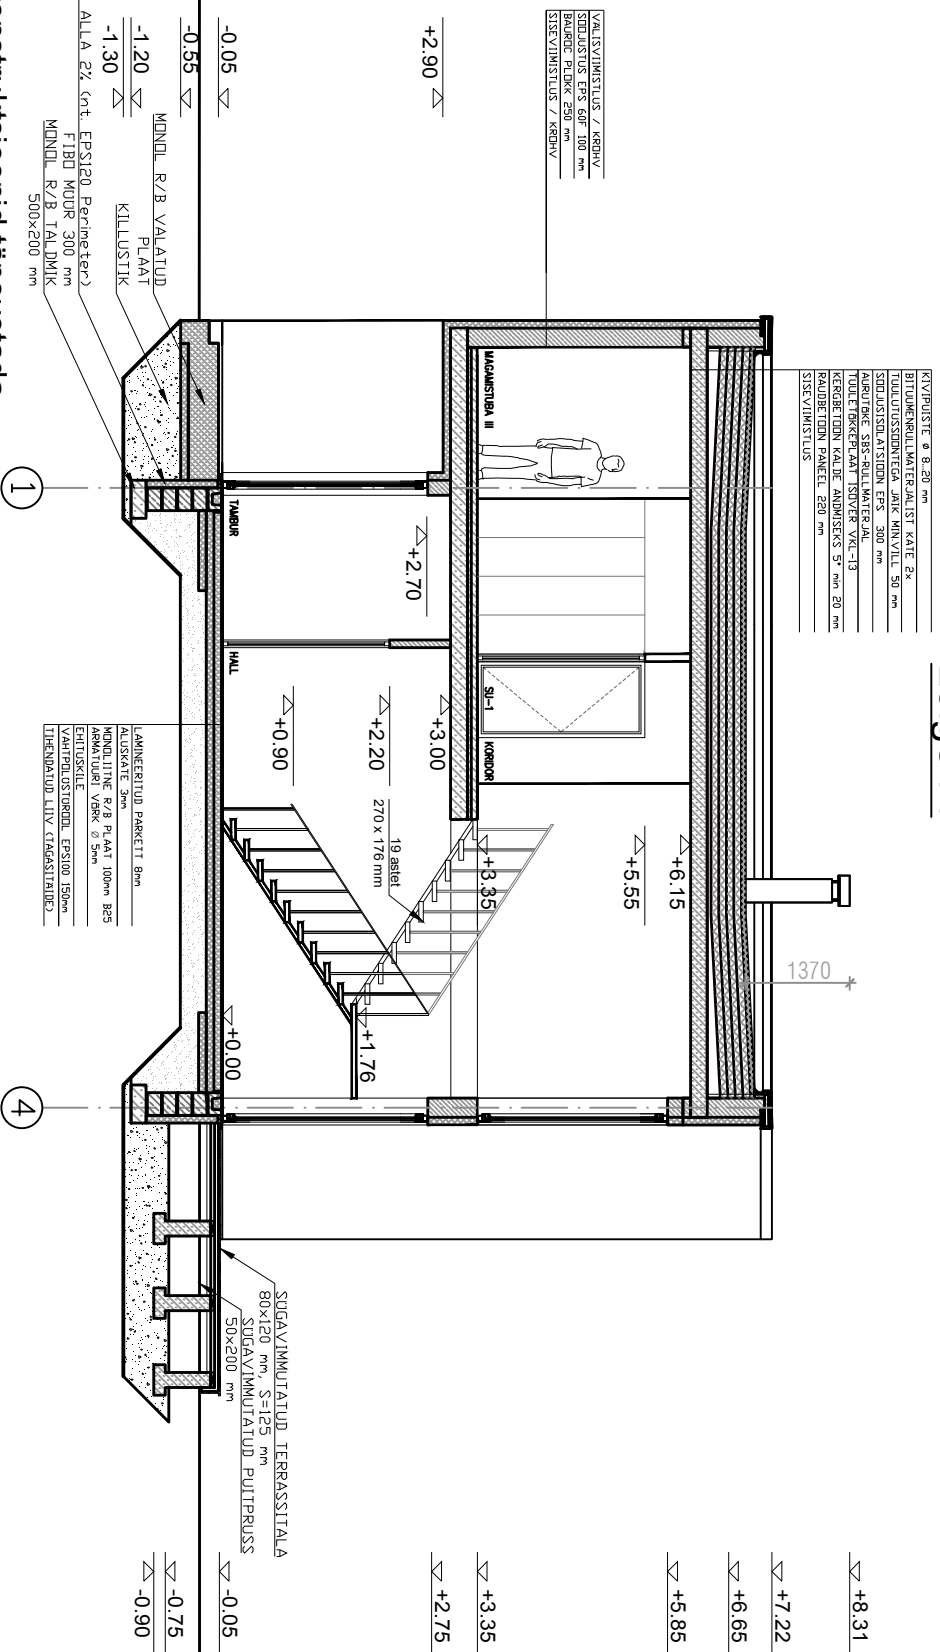

Märkus:

1. Elamu kandekonstruktsioonid täpsustada ehituse käigus.

