


VEEMÕDUSÕLM

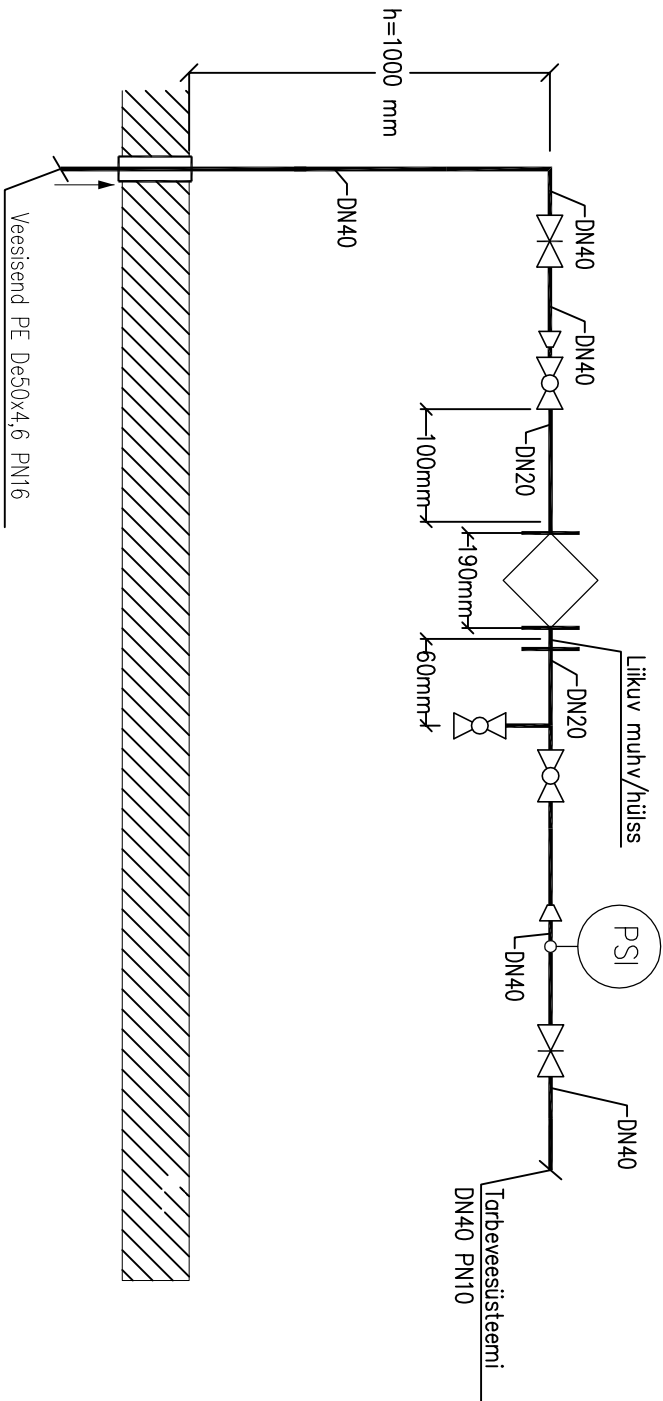

MÄRKUSED:

1. Veemõodusõlm on ette nähtud paigaldada välisseina taha trepikotta.
2. Veemõodusõlm paigaldada pörandast 1,0 m kõrgusele.
3. Veemõõtja kinnitada äärikute vahele koos liikuva muhv/hüüsisiga ja mõõtuuri tugiraam maandada.
4. Veemõõtja paigaldamisel on veemõõtja ette nähtud 5xDN ja taha 3xDN pikkusega sirge torulõik.

TINGIMÄRGID:

- 

KUULKRAAN
- 

TAGASILÖÖGIKLAPP
- 

VEEARVESTI DN20
($Q_a=1,33$ l/s, $Q_{nm}=4,8$ m³/h, $Q_g=1,7$ m³/h)
- 


SULGEMISARMATUUR
- 

ÜLEMINEK
- 

MANOMEETER 0–10 bar
- 

VEETORUSTIKU TINGLÄHIMÕÕT
- 

KÜLMAVEETORUSTIK

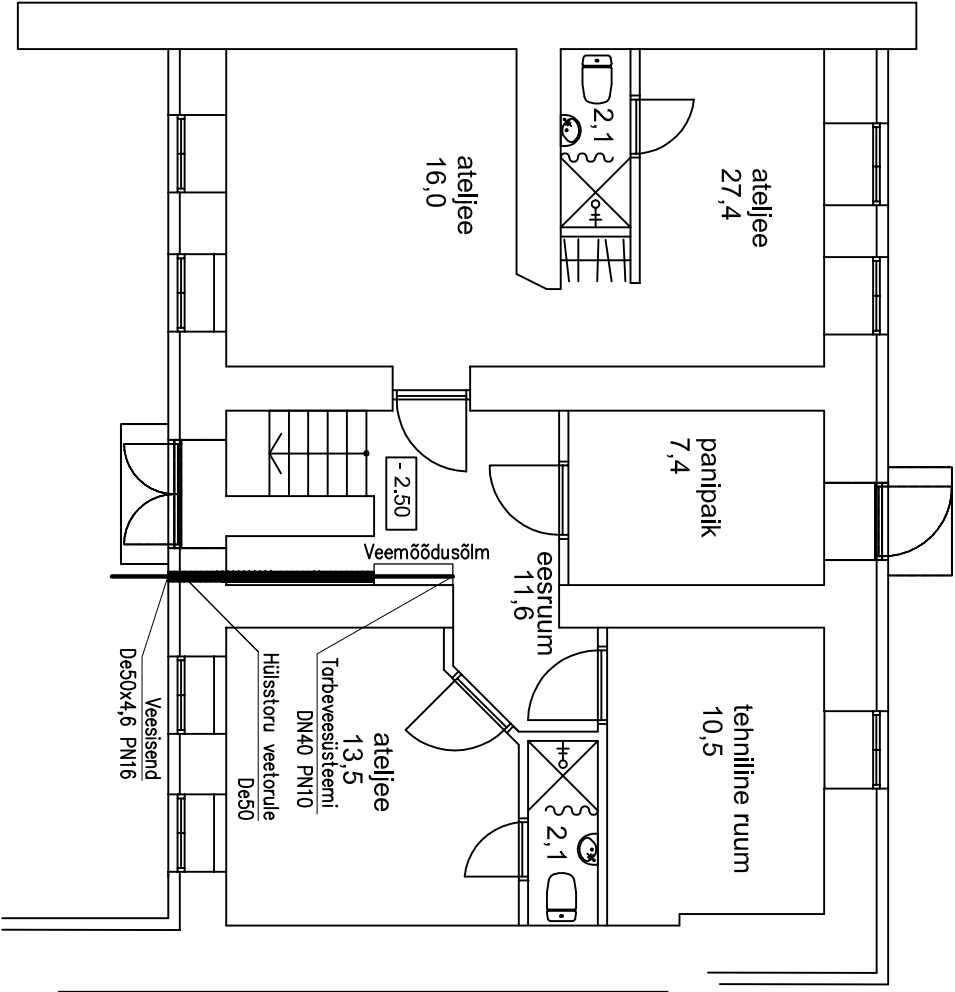

Nr.	Valmis pakumiseks	Muudatus	Muutja	Kontrollis	31.07.2018 Kuupäev
-----	-------------------	----------	--------	------------	-----------------------