


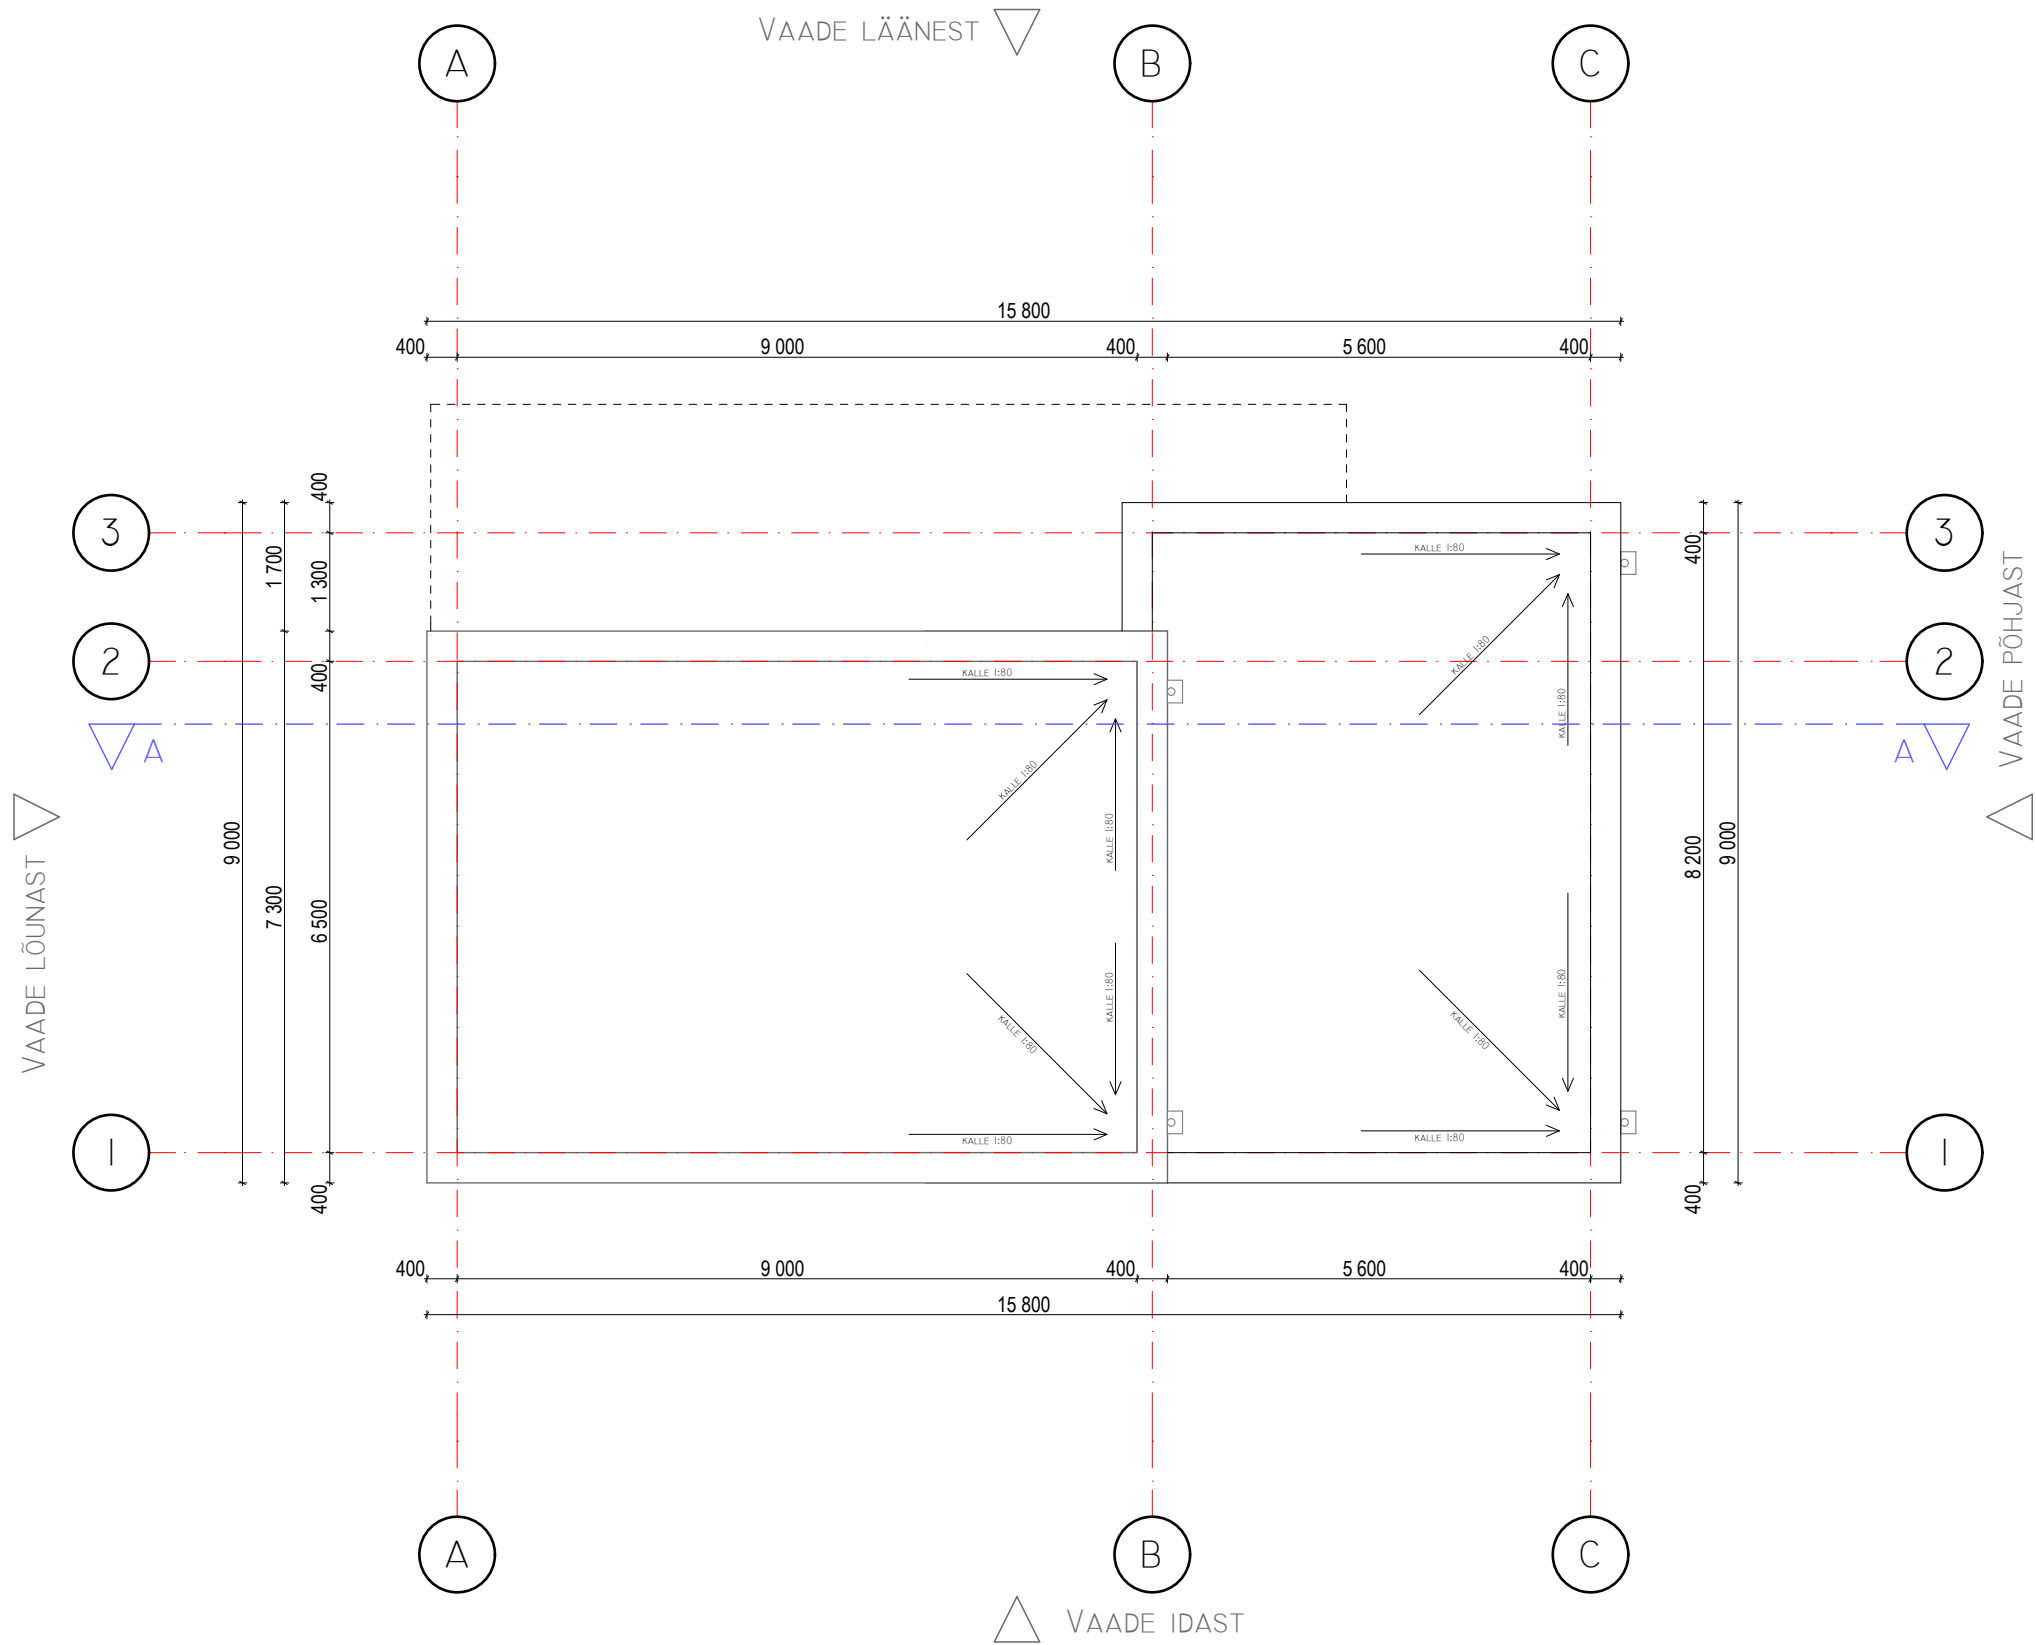

MATERJALIDE TÄHISTUS	
MATERJALI NIMI	TÄHIS
R/B BETOON	
SOOJUSTUS	
PUIT	
MONTEERITAV R/B BETOON	
KERGPLOKK	
BETONPLOKK	