



TINGMÄRGID

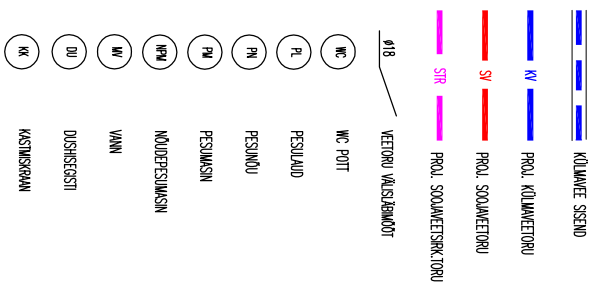


TARBEVEE KOLLEKTOR

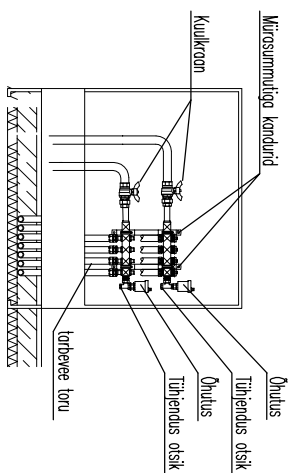

VEEVARUSTUSE MÄRKUSED

1. VEEHARAKSISEM EHITADA PE-ja TORUDEST, TORUDE EHDENAMISEKS KASUTADA KOLLEKTORID.
2. KOLLEKTORID PAGAUDA SPETSIAALSESS, MEREPIIST KOLLEKTORIKAPPI, KÕRGEDE KOLLEKTORIST ALUMISELE HARILINDELE PAGAUDA KULUBRANI, PÄRADA KOLLEKTORIST SIISSE LUMIKKE MITE TEHA.
3. KONSTRUKTSIOONIDE SEES KILGEND KILGEMINE – JA SOOLADE TORUSTIKUD PAGAUDA HÜLSI, RUUMIS ARUTUD TORUDE ISOLETERIDA 30mm KÕRGEKILGA, EHDENIUSE VALADA JÄRGNEVATE KÄSITSUKRAAND 020, KÕIK ÜLEAAND 016.
4. PEALE VEESISTID PAGAUDA KOMPLETENE VEEESÜLM.
5. HARILISE KOLLEKTOR ASUB TERNIUSE RUUMIS.

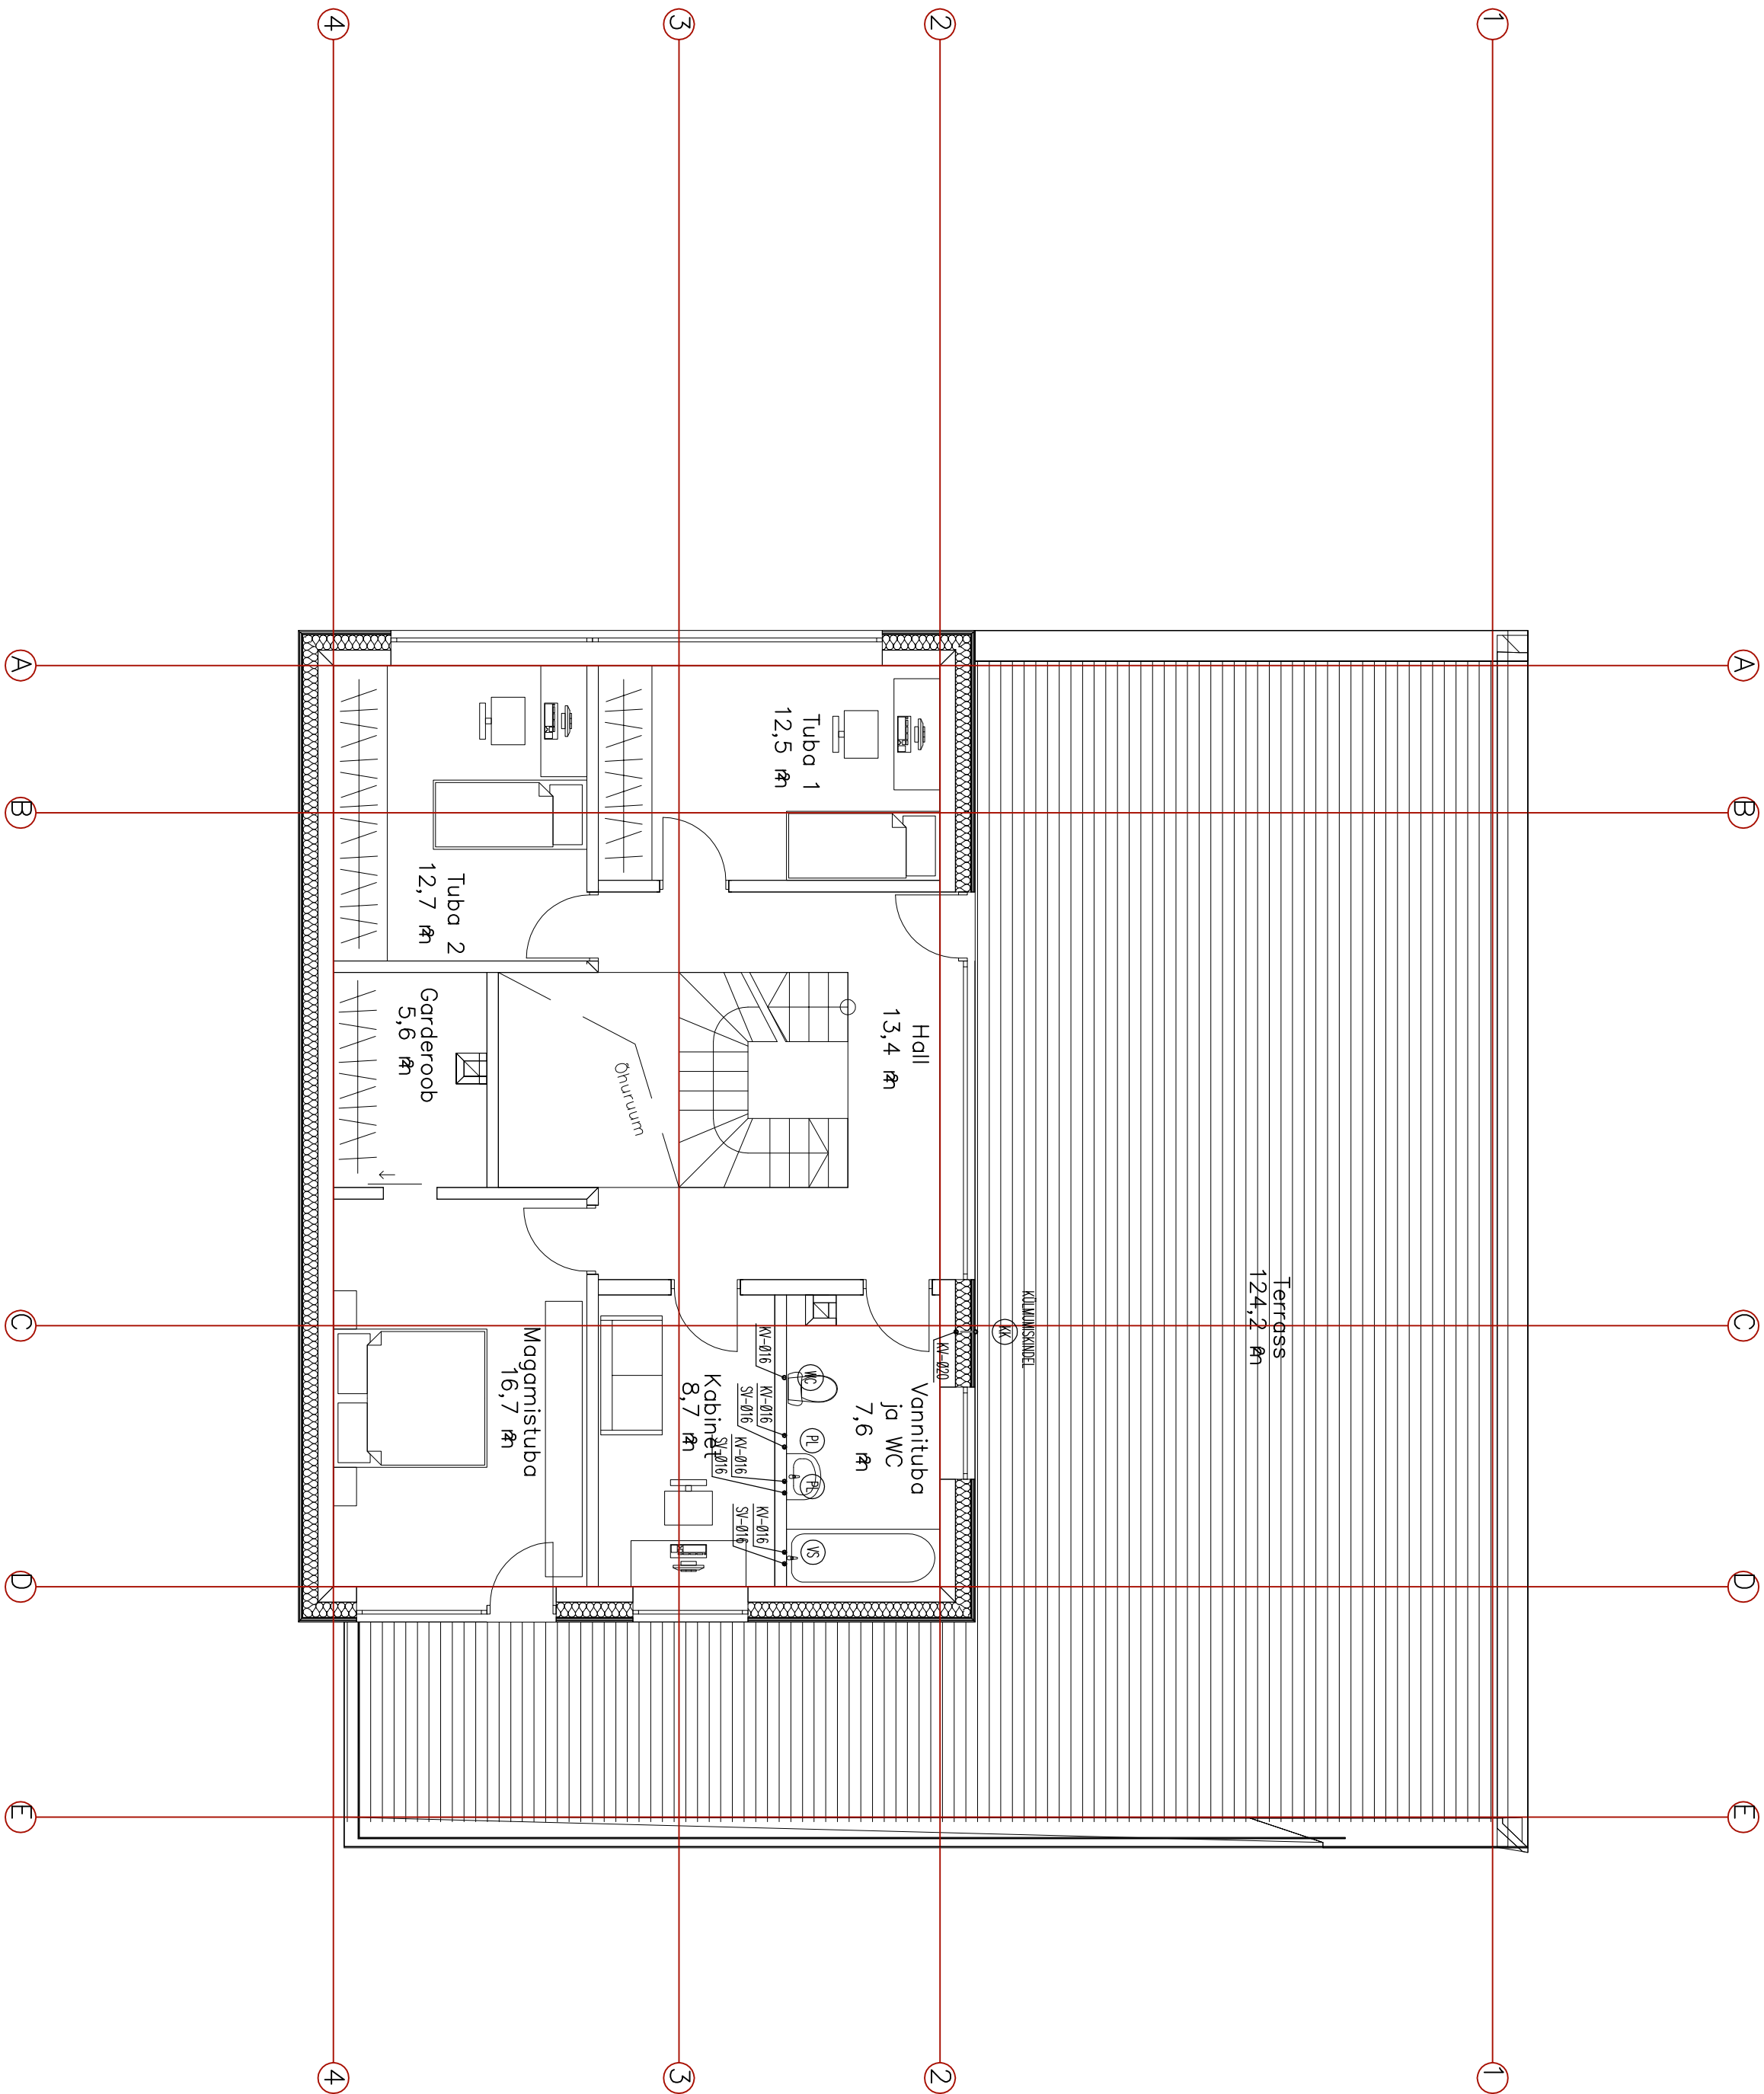

ORIENT:	ERAMU Jõe 22, Lagedi alevik, Rae valla, Harjumaa		
JONINS:	2.KORRUSE VEEVARUSTUSE PLAAN		
JONINSI MÄÄR:	MOOTIKAV:	KUUPJE:	
WK-04_Jõe 22_VEEVARUSTUS	1:75	23.12.2016	