
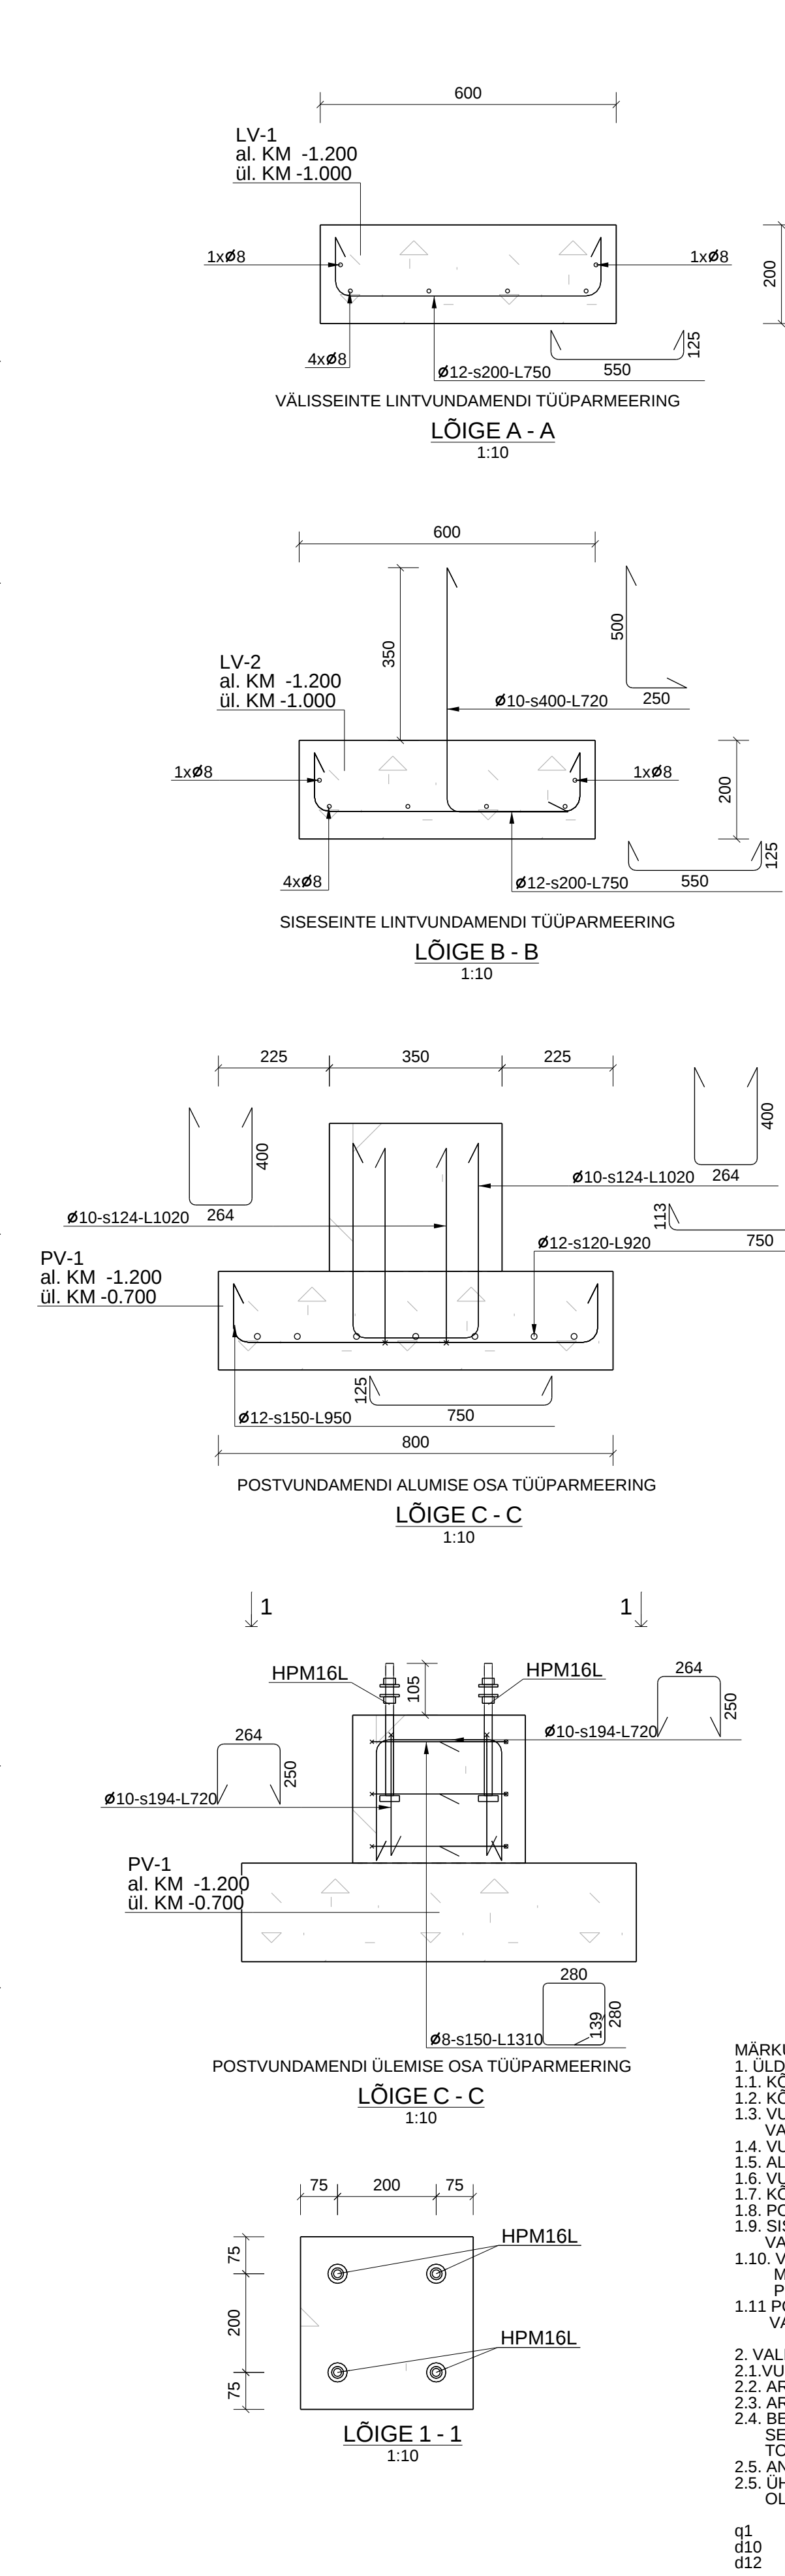


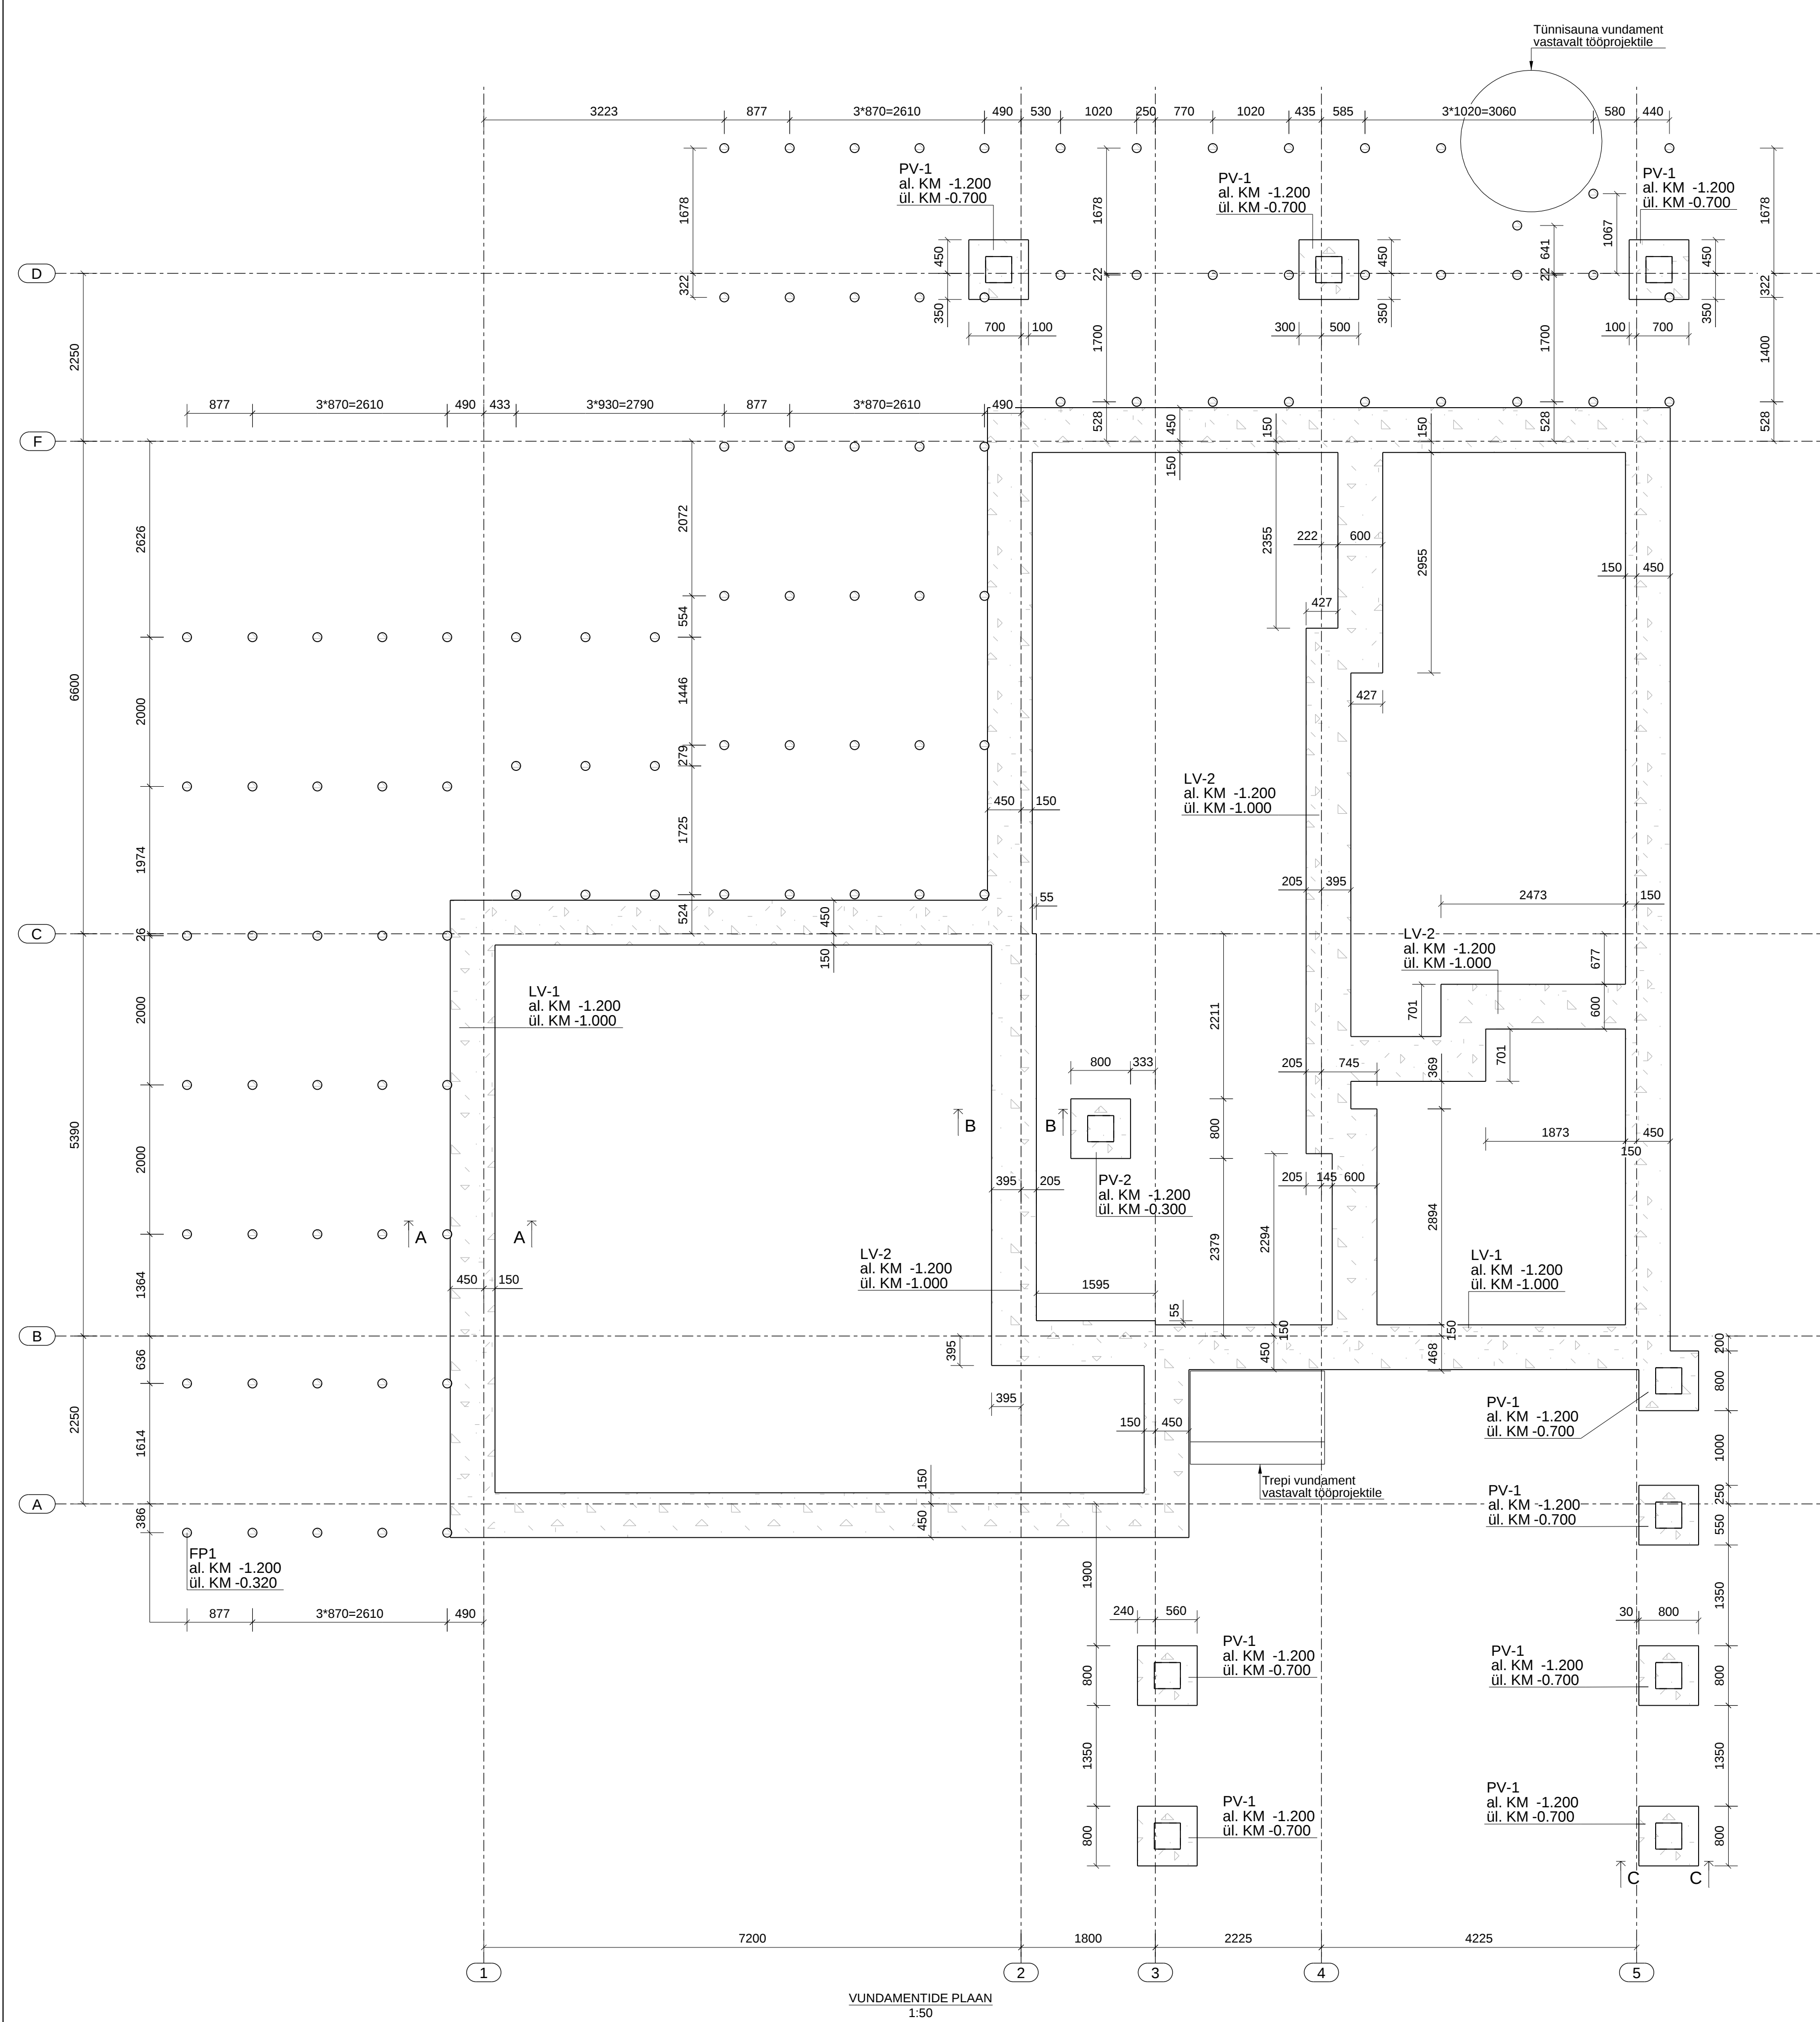

VUNDAMENTIDE KOKKUVÕTE						
TÄHIS	ARV [tk]	PIKKUS [mm]	KÕRGUS [mm]	LAUUS [mm]	MAHT [m³]	MAHT KOKKU [m³]
FP1	101	120	880	120	0.01	1.0
PV-1	9	800	500	800	0.16	1.5
PV-2	1	800	900	800	0.21	0.2
LV-1		60618	200	600		7.3
LV-2		24883	200	600		3.0
					Σ	12.9

MÄRKUSED:

1. ÜLDIST

1.1. KÕRGUSELE ±0.00 VASTAV ABSOLUUTKÕRGUS VT ARH OSAS;

1.2. KÕRGUSMÄRGID ANTUD RELATIIVSES KOORDINAATSÜSTEEMIS;

1.3. VUNDAMENTIDE KANDVAKS ALUSPÕHJAKIHHS ON LIIV-SAVI MOREEN. TALDMIKU ALLA JÄÄVAD VAHEPEALSES KIHID TULEB EEMALDADA KUNI RIKKUMATA STRUKTUURIGA ALUSPINNASINI.

1.4. VUNDAMENTI JA ALUSPÕHJA VAHELE TEHA MIN 200mm KILLUSTIKALUS.

1.5. ALUSE TAITE TIHENDUS PEAB VASTAMA KVALITEEDIKLASSILE 1 (TABEL 2232.T3, MaaRVL2010).

1.6. VUNDAMENTIDE RAJAMISEL JÄRGIDA EVS-EN 1997 (OSAD 1-2) JA MaaRVL2010 NÕUDEID;

1.7. KÕRGE PINNASEVEETASEME KORRAL TULEB VUNDAMENTID KAITSTA KÜLMAKERGETE VASTU;

1.8. POSTVUNDAMENTI KOKKUVÕTTES TOODUD KANNU GABARIITMOODUD;

1.9. SISESEINTE LINTVUNDAMENTIDELE TULEB ETTE NAHA VÄLJAJAATUVAD ARMATUURVARDAD VASTAVALT LÕIKELE B-B (LV-2). ARMATUURIDE PAIGUTUS VASTAVALT KIVI OÕNSUSTE ASUKOHTADELE;

1.10. VUNDAMENTID FP1 ON TERASSI PUITSÖRESTIKU KANDVAD BETOONPOSTID MIS VALADA D120 METALLTORU SISSE. FP1 VUNDAMENTIDELE ETTE NAHA VÄLJAJAATUVAD D12 KEERMELATID PUITSÖRESTIKU LIITMISEKS;

1.11 POSTVUNDAMENTIDE TÕUPÄRMEERINGUTEL TOODUD MÕÕTMED TULEB TÄPSUSTADA TÕOPROJEKTIS VASTAVALT VUNDAMENTI TEGELIKELE MÕÕTMETELE.

2. VALMISTAMINE

2.1.VUNDAMENTID VALMISTADA BETOONIST C20/25 KESKKONNAKLASS XC2;

2.2. ARMATUURI KLASB B500B (SFS 1268:2010, DIN 488-1:2009);

2.3. ARMATUURI NIMIKAITSEKIHT TALDMIKU PÕHJAS 50mm KÜL GEDEL NING PEAL 25 mm;

2.4. BETOONKONSTRUKTSIOONIDE TOOTMISEL, TEHNOLOOGIA JA KVALITEEDI KONTROLLIL JÄRGIDA BÜ2 JA SELLES VIIDATUD DOKUMENTIDE JUHISEID, JÄRELVALVE KLASB 2 (EVS-ENV 13670-1:2003), TOLERANTSKLASB 1 (EVS-ENV 13670-1:2003);

2.5. ANKURPOL TIDEKS KASUTADA PEIKKO TÕOTEID VÕI VÕRDVÄÄRSETE TUGEVSUSNÄITAJATEGA ANALOOGE;

2.5. ÜHES LÕIKES TOHIB JÄTKATA KUNI 50% VARRASTEST, VARRASTE ÜLEKATTEJÄTKU ARVUTUSPIKKUS OLENAVALT VARDA LÄBIMOODUST JA ÜHES LÕIKES JÄTKAVATE VARRASTE PROTSENDIST q1:

q1	≤33%	33%-50%
d10	450mm	550mm
d12	550mm	650mm

MUUDATUS: K18-PR4V MÜHETATUSE KIRJELDUS PROJ1