


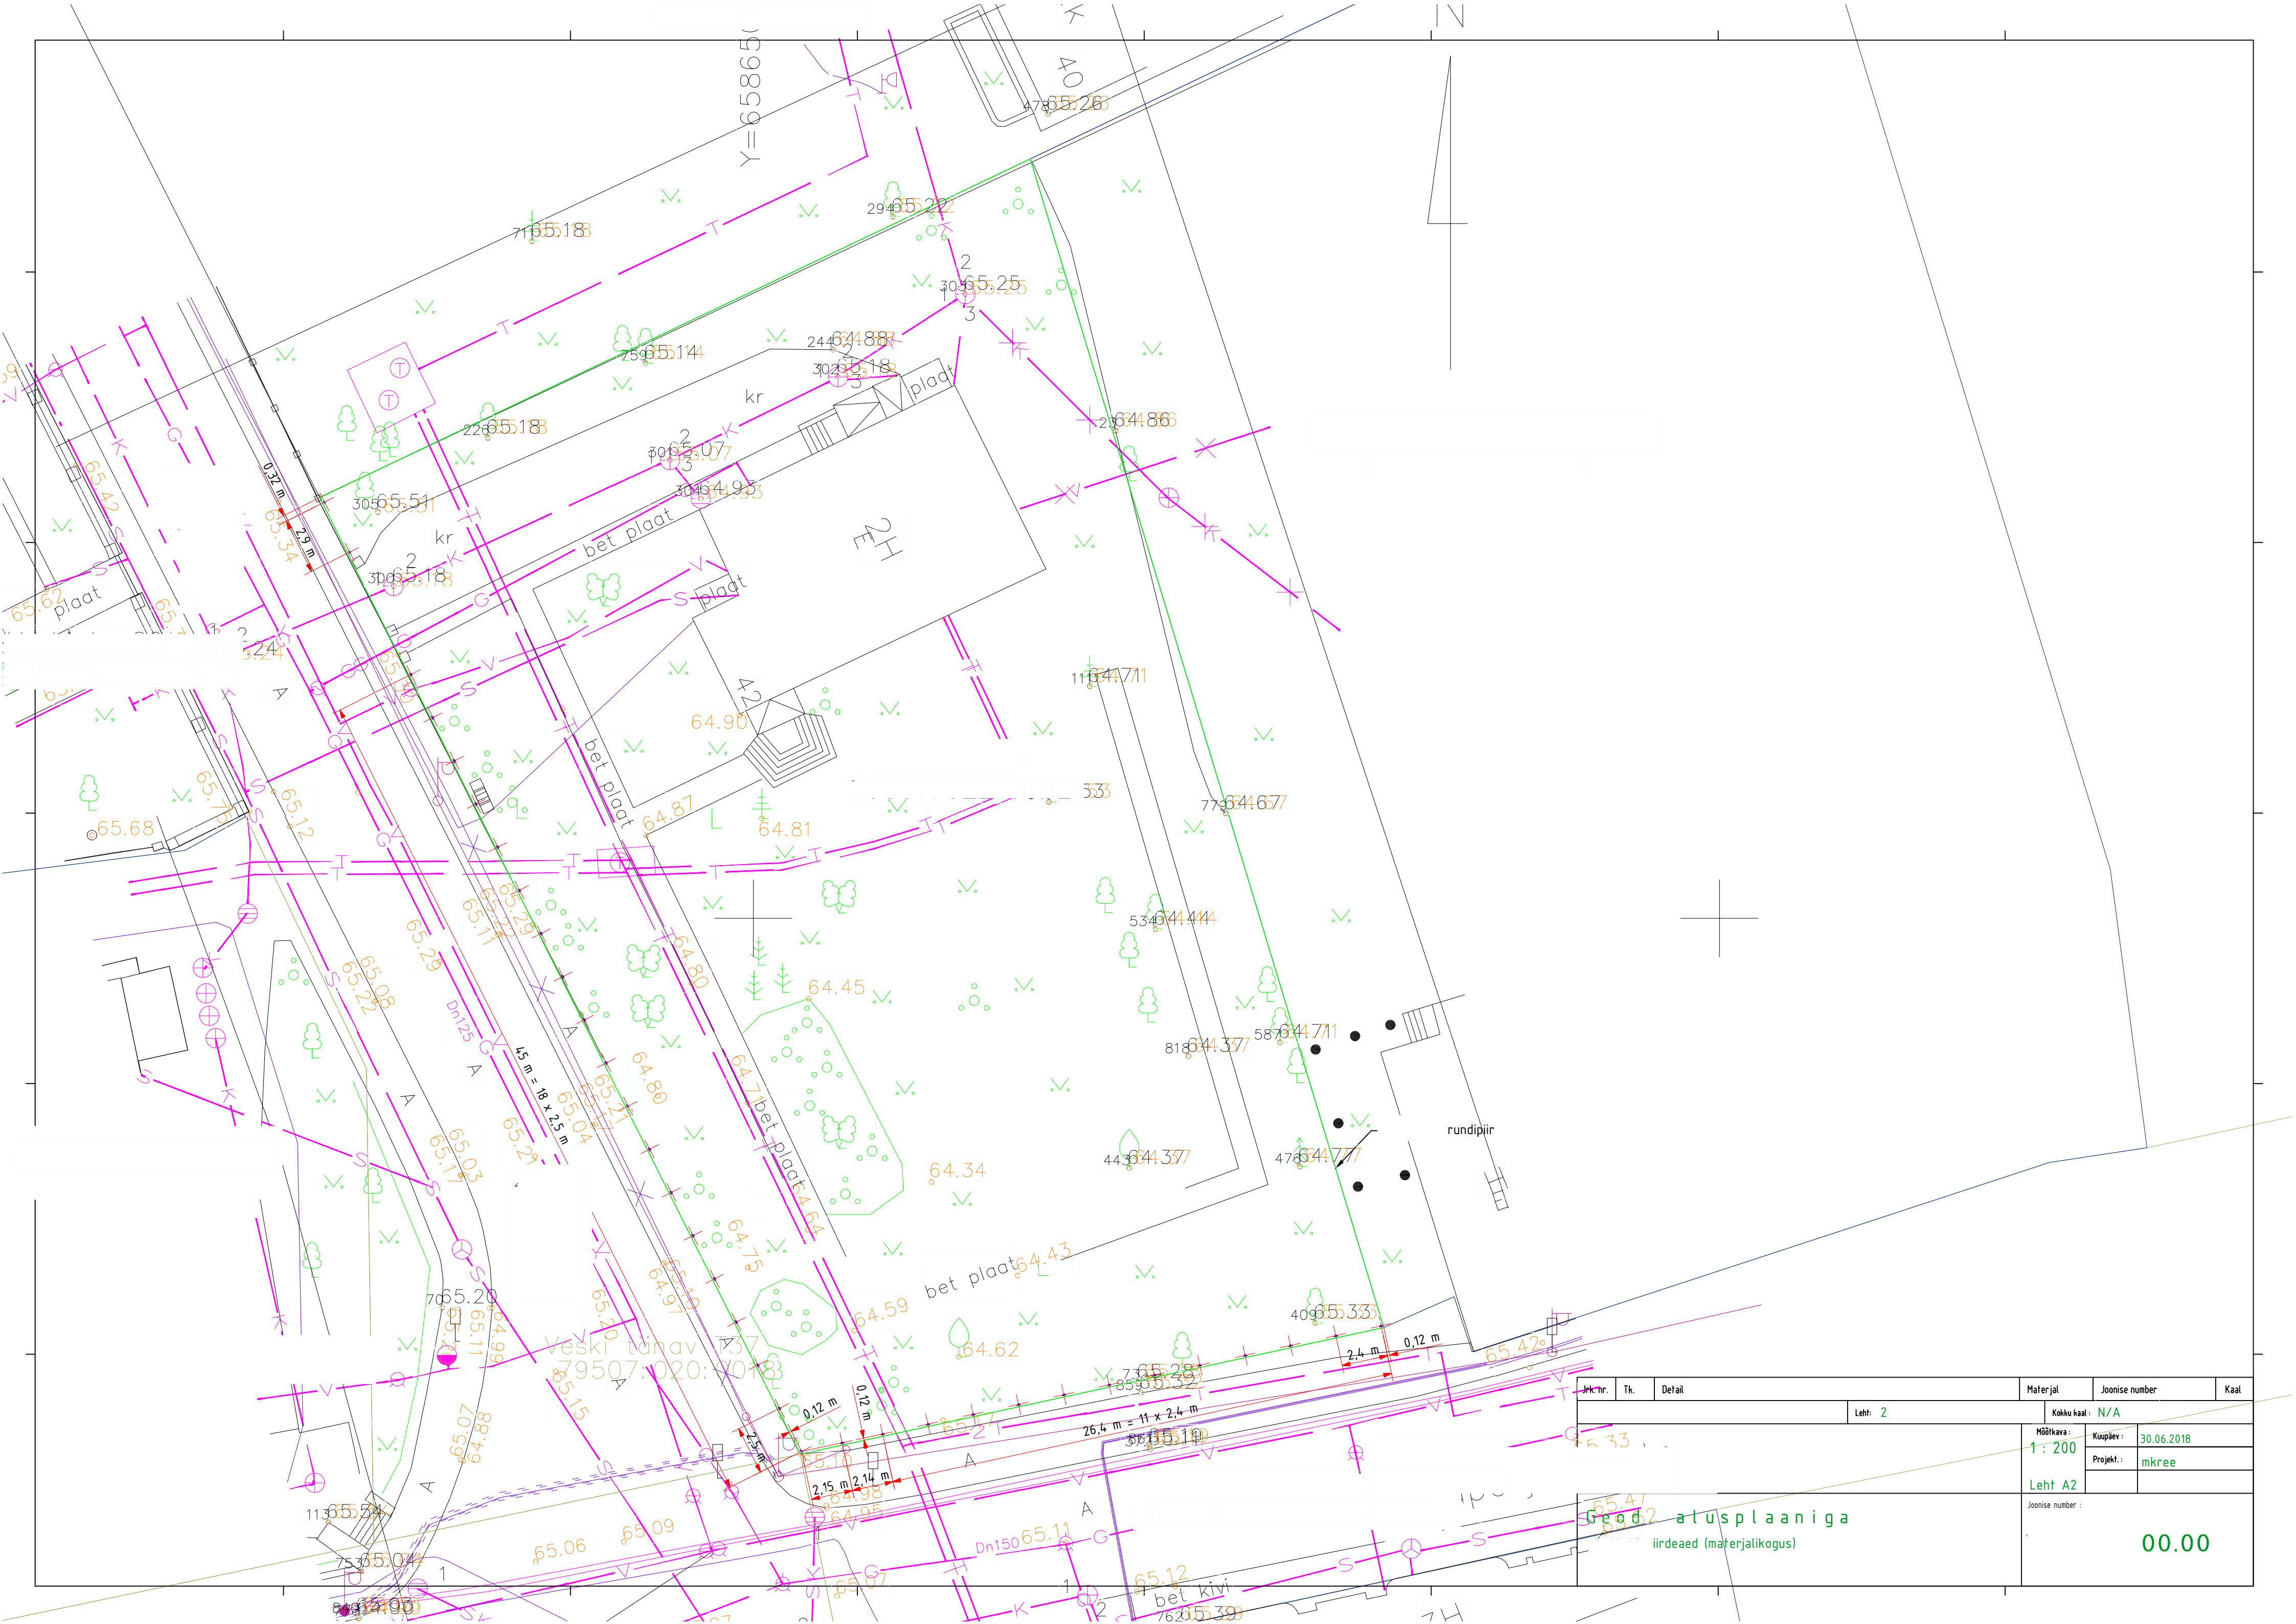

Veski tänav
79507.020: 2018

Jrk. nr.	Tk.	Detail	Materjal	Joonise number	Kaal
Leht: 2			Kokku kaal: N/A		
1: 200			Mõõtka: 1: 200	Kaupäev: 30.06.2018	
			Projekt: mkree		
Leht A2			Joonise number: 00.00		

Geodeetilisplaaniga
iirdeade (materjalikogus)