


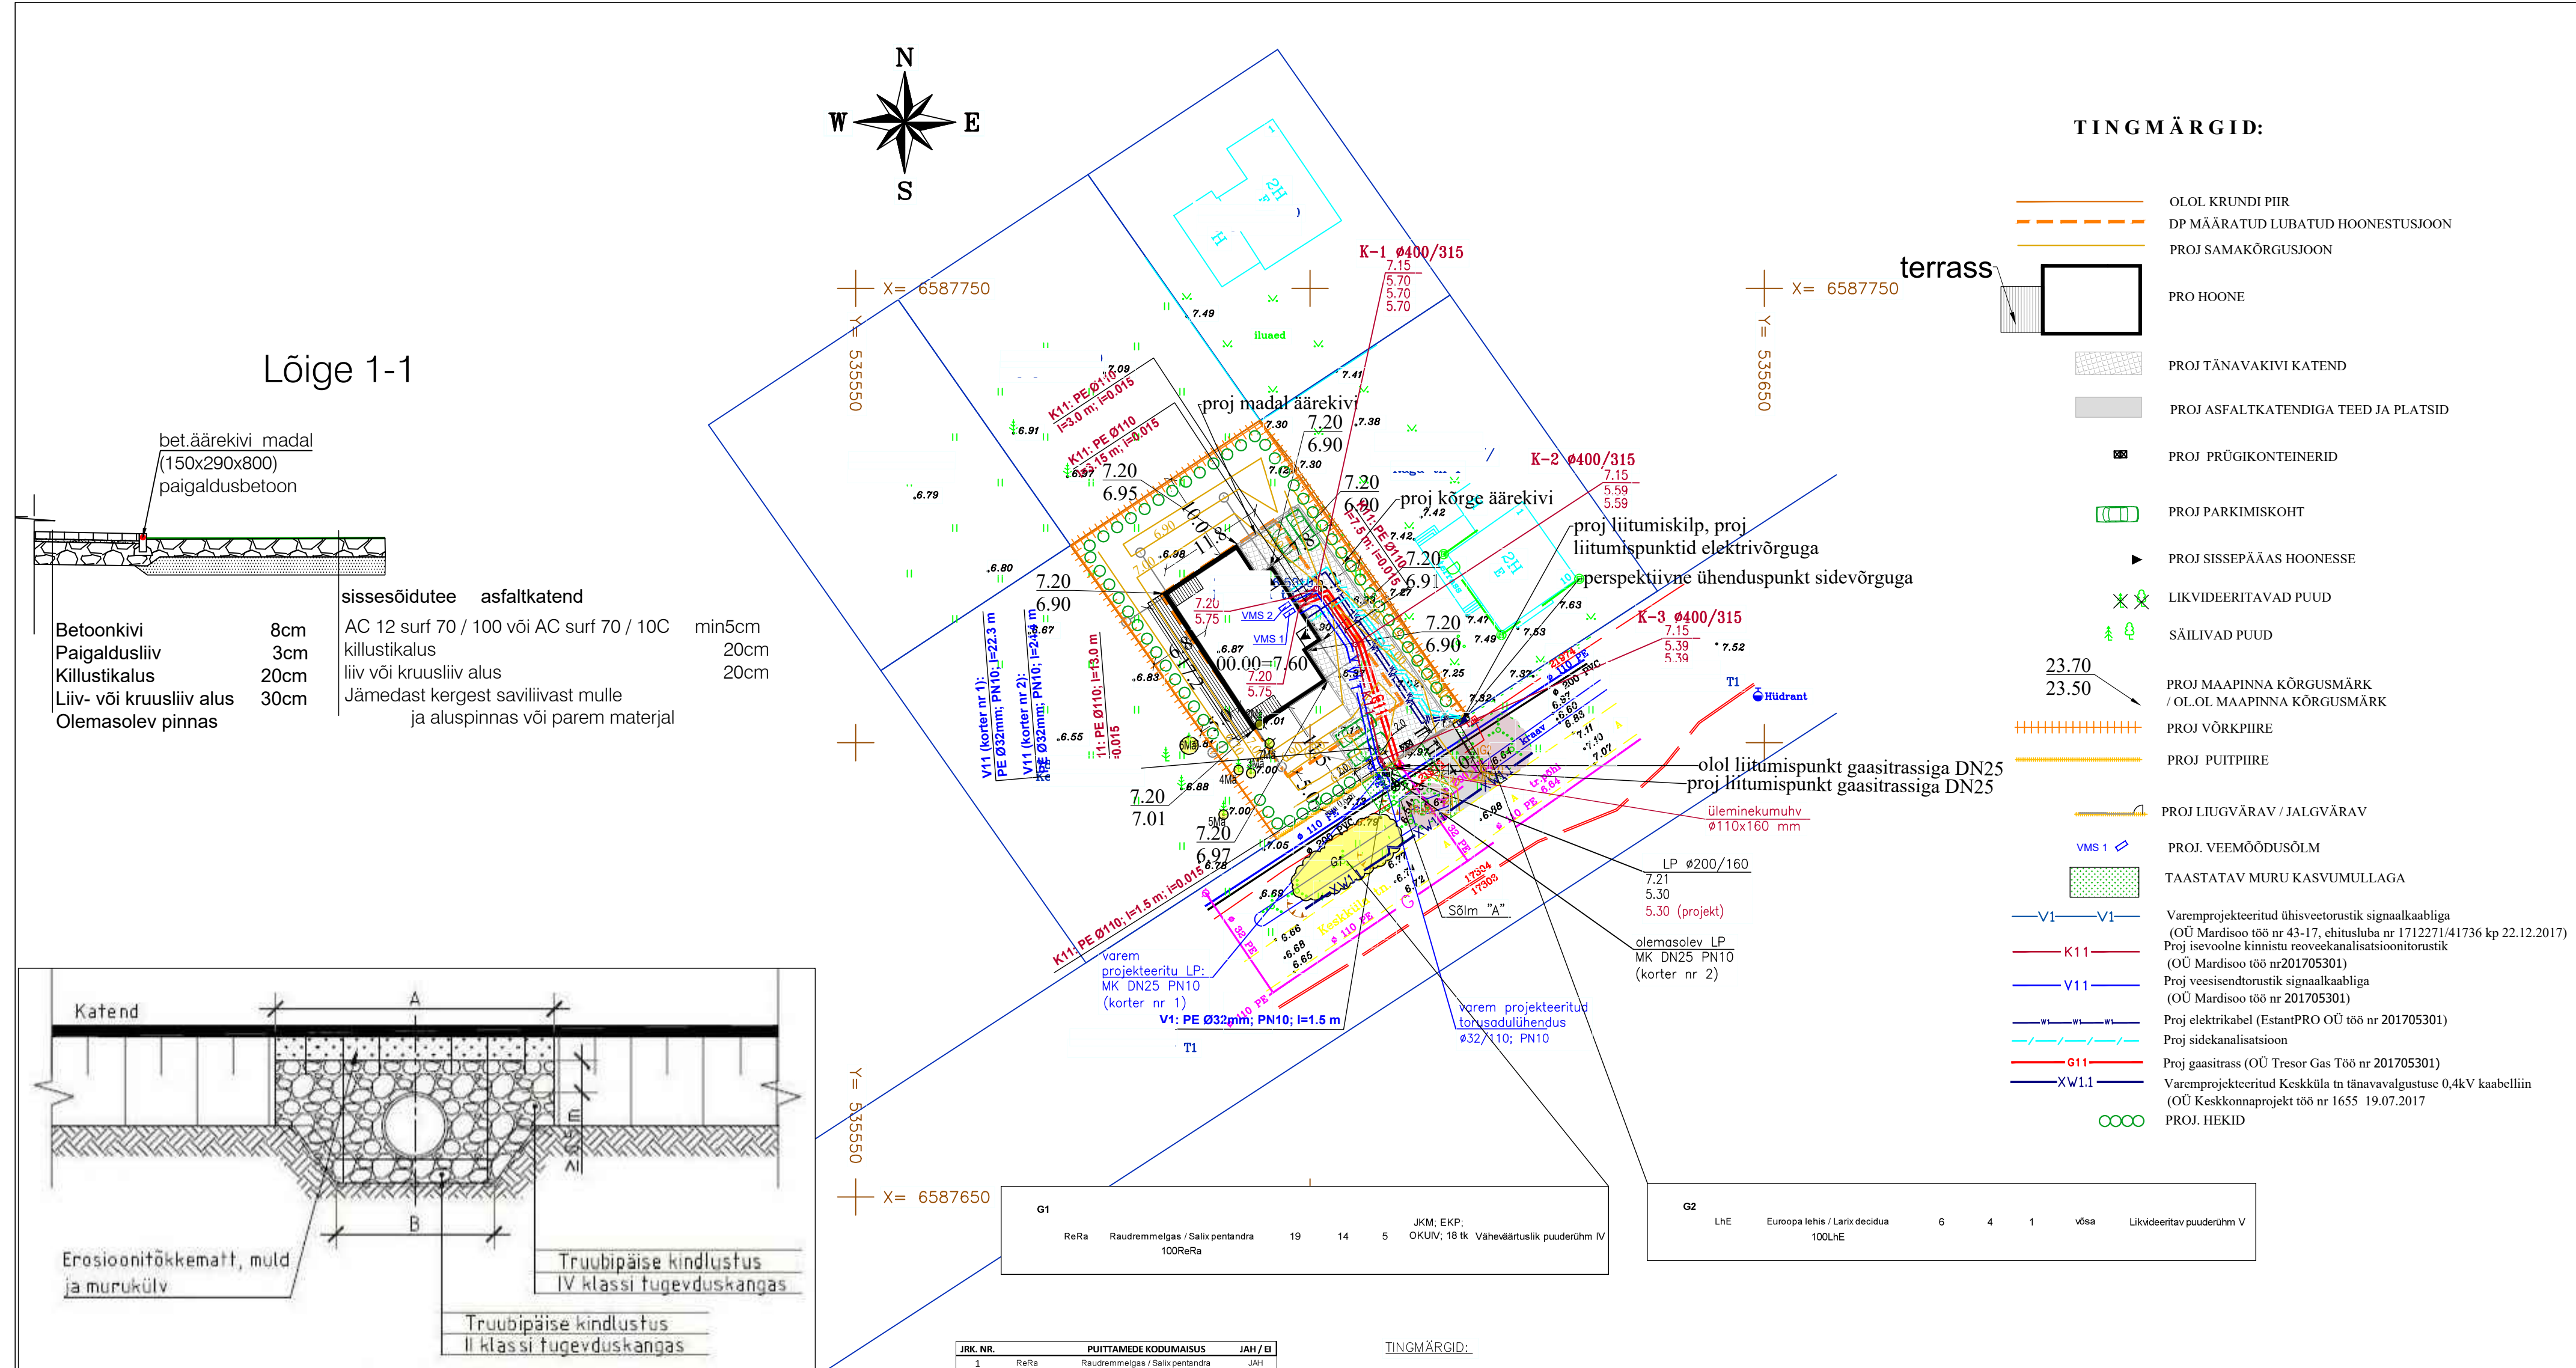

Kasutamise otstarbe nimetus	Kahe korteriga elamu	sügavus (m)	-
Kasutamise otstarbe kood	11212	suletud netopind (m²)	263,6
ehitisealune pind (m²)	197	kõetav pind (m²)	263,6
maapealse osa alune pind (m²)	197	maapealse osa maht (m³)	1102
maapealsete korruste arv	2	maht (m³)	1102
maa-aluste korruste arv	0	üldkasutatav pind (m²)	-
absoluutne kõrgus (m)	14,3	tehnopind (m²)	13,2
kõrgus (m)	7,1	Tubade arv tk	8
pikkus (m)	18,0m	Eluruumide pind (m²)	250,4
laius (m)	11,8	Rõdude pind (m²)	35,6