


Please goto <http://www.autodwg.com> to register the program, the note will be removed.

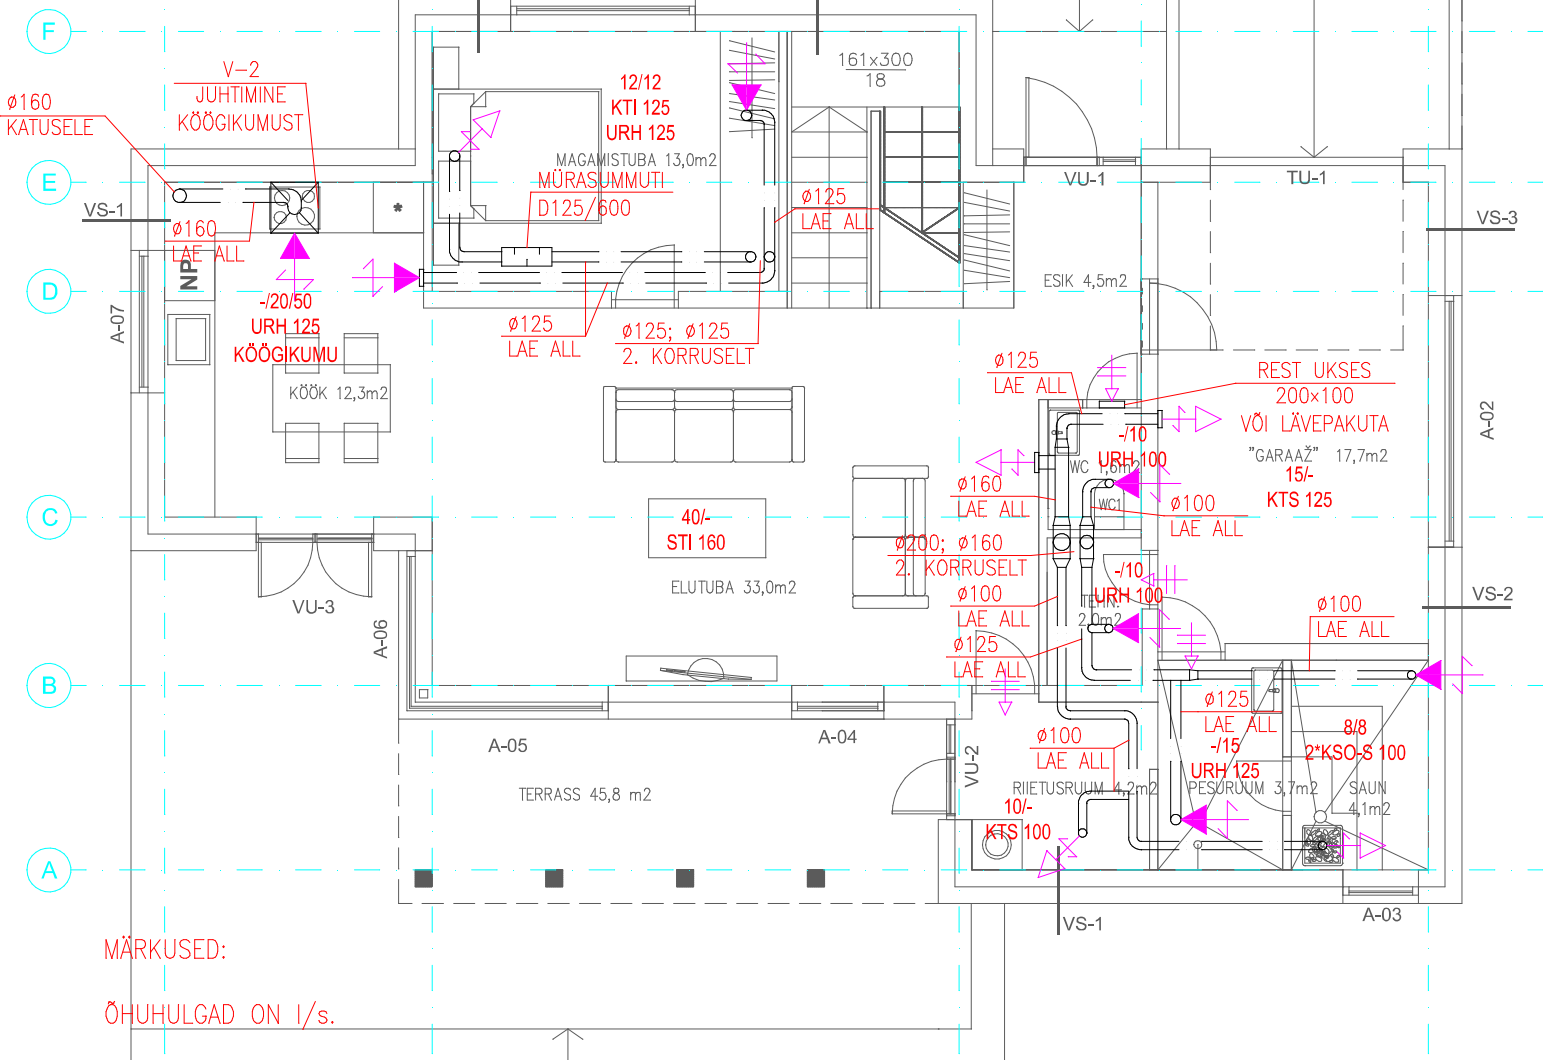

MÄRKUSED:

ÕHUHULGAD ON I/s.

SIIRDEÕHU LIIKUMINE RUUMIDES TAGADA LÄBI USTE
(PÕRANDA JA UKSELEHE VAHE 15mm) VÕI PAIGALDADA
SIIRDEÕHURESTID UKSELEHE ALLA ÄÄRDE.