


TINGMÄRGID

	ELAMU ELEKTRIKILP		VENT. SEADME REGULAATOR-LÜLITI
	AUTOMAATIKA- JA JUHTMISKILP		SÜVIST. MÄRGUTULEGA SURU-IMPULSSLÜLITI
	EL.-KUUMUTUSSEADE (EL.-PLIIT)		SÜVISTATAV 1-KLAHVILINE LIHTLÜLITI
	ELEKTRIKERIS		SÜVISTATAV MÄRGUTULEGA LIHTLÜLITI
	ELEKTRIBOILER / EL.KÜTTEGA VEE MAHUTI		PINNAPEALNE 1-KLAHVILINE LIHTLÜLITI
	HÖDROFOR (KOMPL. RÕHURELEEGA)		PINNAPEALNE 2-KLAHVILINE GRUPILÜLITI
	EL.MOOTORI- JA TURVALÜLITIGA TARBIJA (VENTILAATOR)		SÜVISTATAV MÄRGUTULEGA VEKSELLÜLITI
	ÕHK-VESI SOOJUSPUMBA VÄLISELEMENT		SÜVISTATAV VEKSELLÜLITI
	EL.MOOTORIGA SEADE (PESUMASIN)		SÜVISTATAV REGULAATOR-LÜLITI
	EL.-PÕRANDAKÜTTE KONTOUR PÕRANDAS		SÜVISTATAV REGULAATOR-LÜLITI
	PÕRANDA TEMP. ANDURIGA TERMOSTAAT		SÜVISTATAV REGULAATOR-LÜLITI
	VEEPÕRANDAKÜTTE RUUMITERMOSTAAT		SÜVIST. 1-KÖHAL. MAAND.KONT. PIST.PESA
	RIPP- VÕI LÜHTERVALGUSTI LAES		SÜVIST. 2-KÖHAL. MAAND.KONT. PIST.PESA
	RIPP- VÕI PLAFOONVALGUSTI LAES		PINNAP. 1-KÖHAL. MAAND.KONT. PIST.PESA
	SEINAVALGUSTI		PINNAP. 2-KÖHAL. MAAND.KONT. PIST.PESA
	SÜVISTATUD LED-VALGUSTI		PINNAPEALNE, TIHENDATUD P.PESA, KANNEGA
	TIHEND. VALGUSTI VÄLISTERASSIL		SÜVIST. 3-FAASIL. MAAND.KONT. PIST.PESA
	SÜVIST. LED-VALGUSTI TUUMIÕÕRI SEES		PINNAP. 3-FAASIL. MAAND.KONT. PIST.PESA
	INFRAPUNALÜLITIGA LAEPLAFOON		VALGUSTUSE INFRAPUNA-LÜLITI
	TOITEPUNKT SEINAL/LAES		NÕRKVOOLU SEINAPISTIK
	1-LUMINOFOORLAMBIGA VALGUSTI		RÜHMA NR. PEAKILBIS (22)
	2-LUMINOFOORLAMBIGA VALGUSTI		5 JA 4-SOONELINE ELEKTRIKAABEL
	LED-RIBA TOITEÜHENDUSGA		3 JA 2-SOONELINE ELEKTRIKAABEL
	LED-RIBA TOITEPLOKK		JUHTMISKAABEL
	HÄMARALÜLITI		MAANDUSJUHT

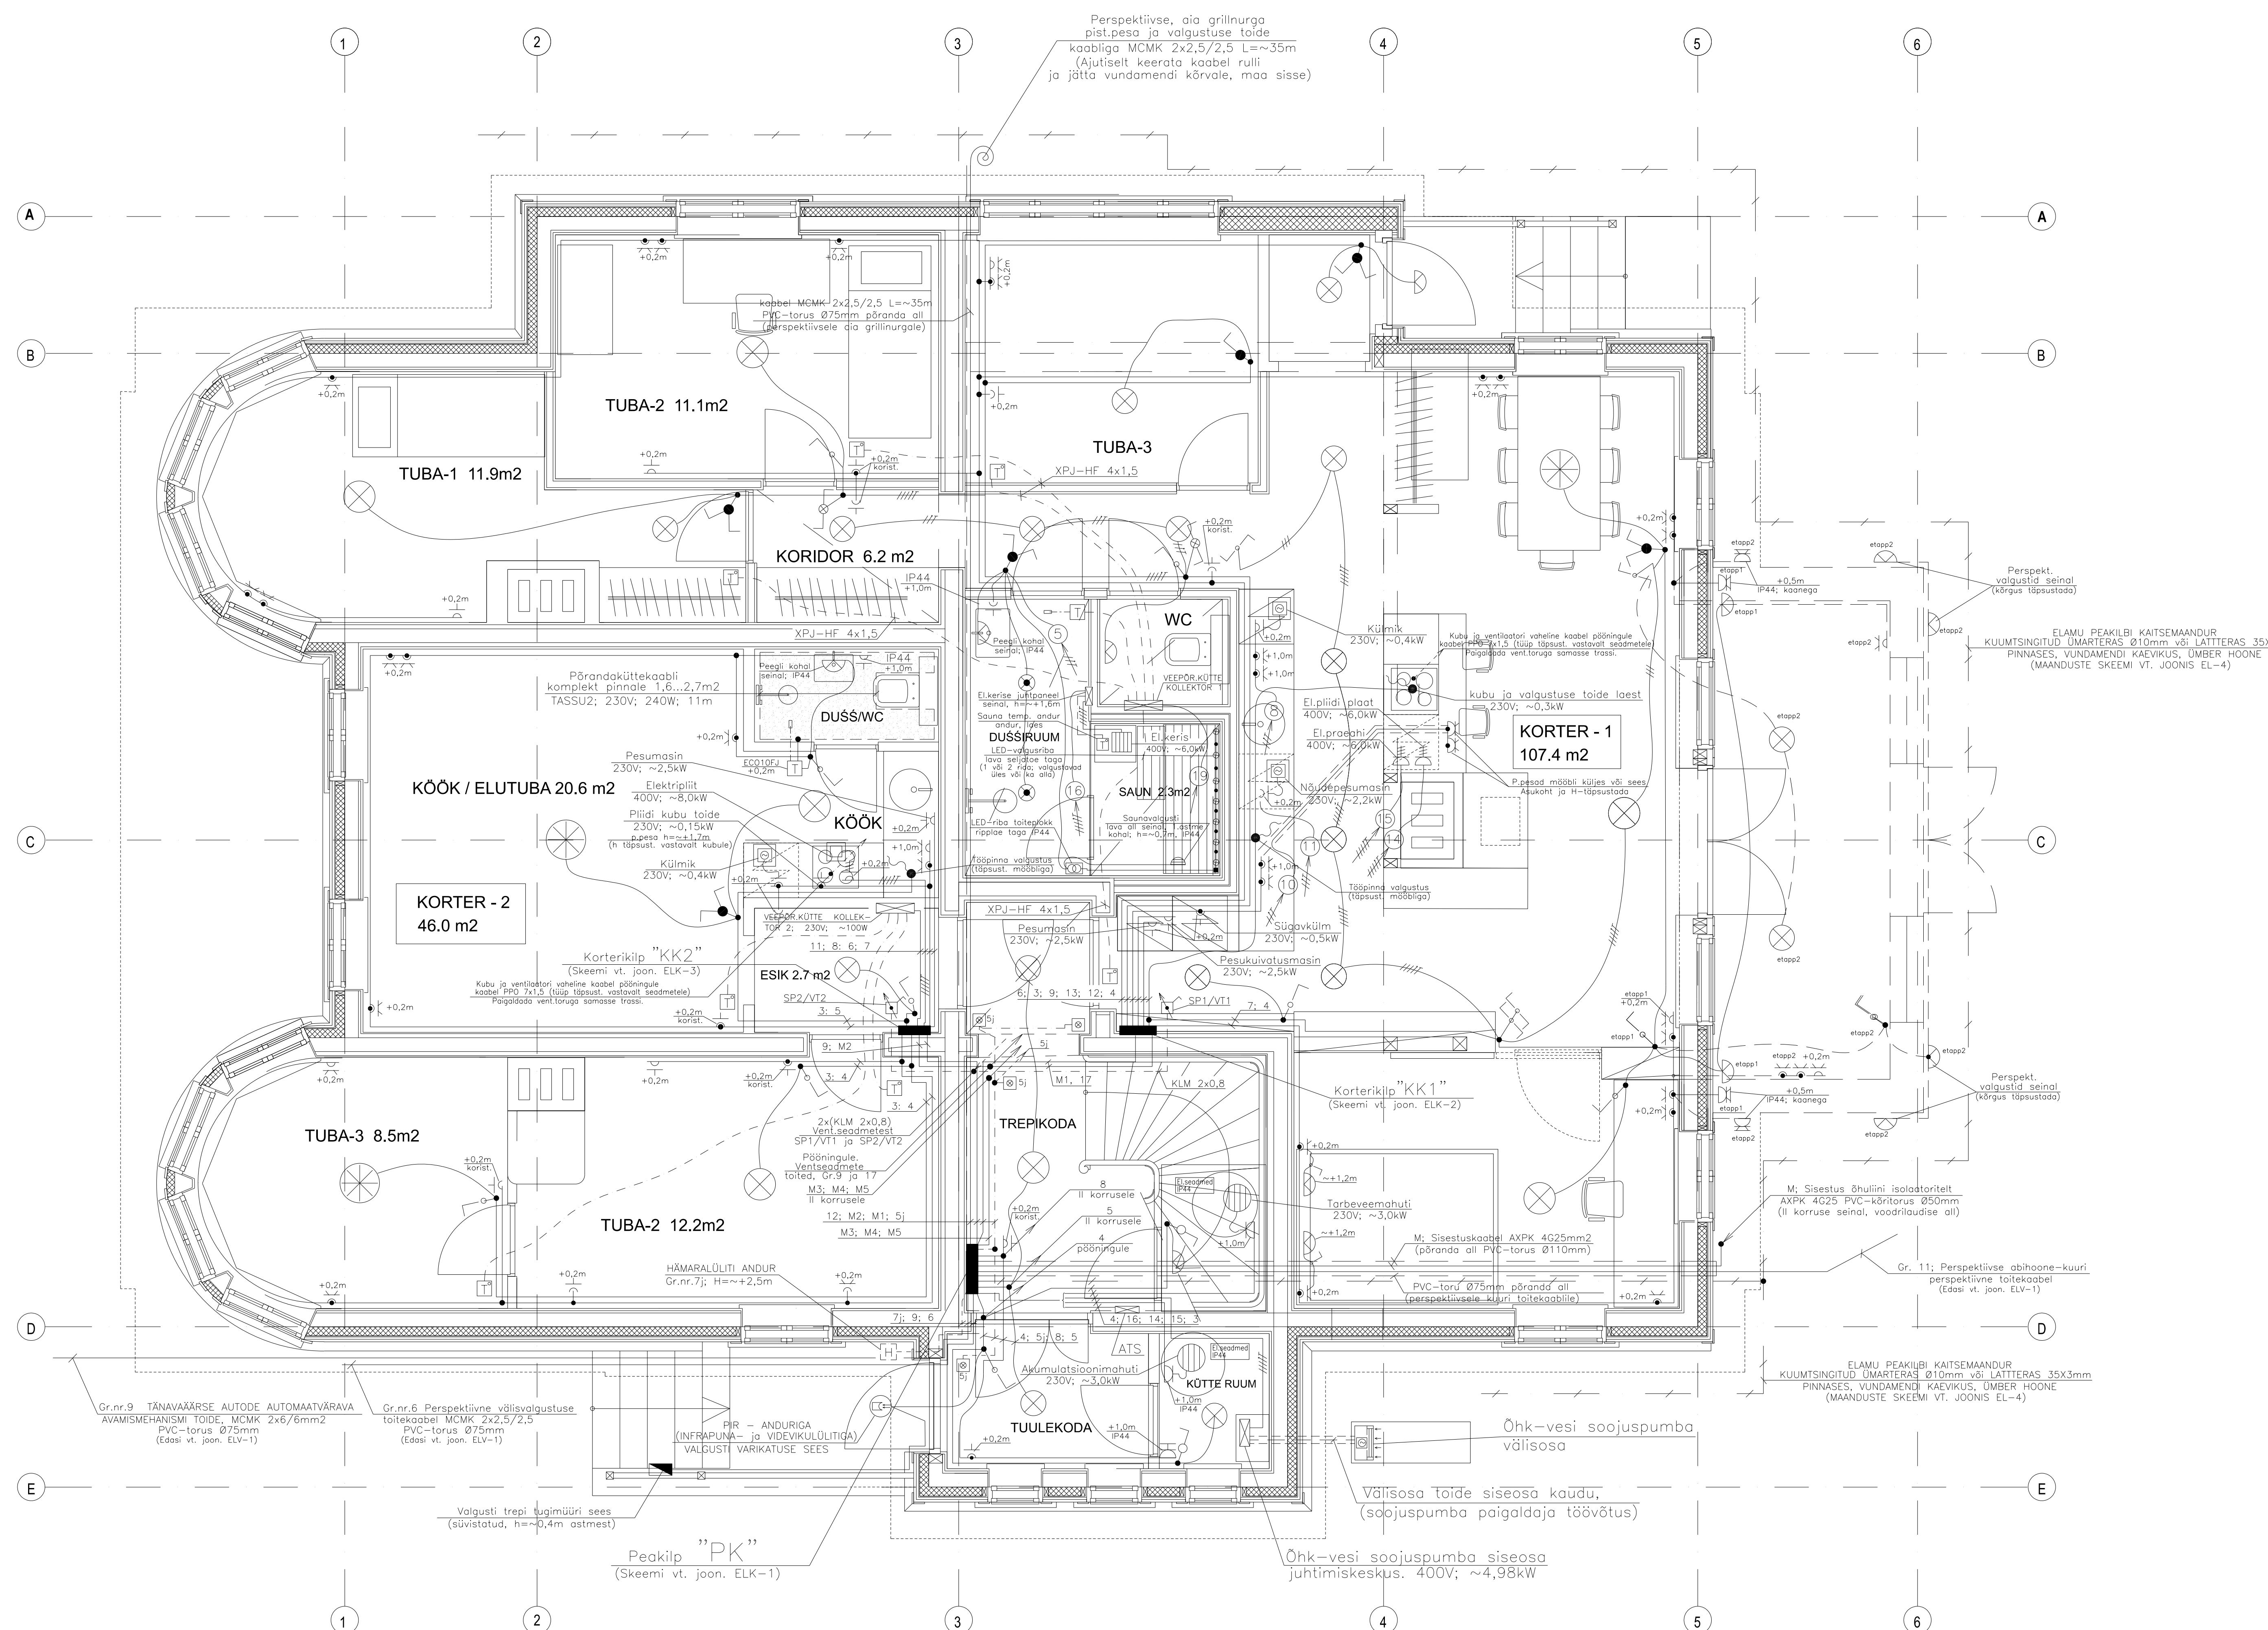

MÄRKUSED:

- RENOVEERITAVA KORTERELAMU INSTALLEERITUD VÕIMSUS ON ~110kW, MAX. ARVUTUSLIK TARBIBIMISVÕIMSUS ~25kW. VASTAVALT OLEMASOLEVALE LIITU- MISLEPINGULE ON ELAMU PEAKAITSEMETE SUURUSEKS LUBATUD 3x40A. JUHUL KUI 40A-ne PEAKAITSE EI VÕIMALDA KÕIGI ELEKTRITARVITITE NORMAALSET KASUTAMIST, TULEB UUE, TÄIENDAVA LIITUMISLEPINGUGA SUURENDA ELAMULE LUBATUD PEAKAITSET 50 VÕI 63A-ni.
- ELAMU VÄLINE ELEKTRIVARUSTUS ON TOODUD JOONISEL ELV-1. SISESTUSLIIN OLEVALETLT ÕHULIINI ISOLAATORITELT (HOONE SEINAL) KUNI PEAKILBINI "PK" TEOSTADA KAABLIGA AXPK 4G25mm², L~25m.
- KUUE KAUGLOETAVA ARVESTIGA MÕTEKILP "PK" (skeemi vt joon. ELK-1) PAIGALDADA I KÖRRUSE TREPİKOTTA, KORTERITE JAOTUSKILBID IGASSE KORTERISSE, VÄLISUKSE LÄHEDUSSE.
- ELAMU I KÖRRUSE KORTERITE nr.1 ja nr.2 NING ÜLDKASUTATAVATE RUUMIDE OLEVALETLT OLEVAD ELEKTRIPAIGALDISED, ELAMU PEAJAOTUSKILP JA KÕIGI KORTERITE KORTERIKILBID DEMONTEERITAKSE JA ASENDATAKSE UUTEGA.
- II KÖRRUSE KORTERITE nr.3, 4 ja 5 KORTERISSESED ELEKTRIPAIGALDISED RENOVEERITAKSE KORTERITE VALDAJATE POOLT VASTAVALT VÕIMALUSTELE.
- KÕIGI KORTERIKILPIDE TOITEKAABLID KILBIST "PK", ASENDATAKSE 3-FAASILISTE KAABLITEGA XPJ-HF 5G6mm².
- KASUTATUD JUHTMISKÜSTEEM ON 3-FAASILINE, 5-JUHTMELINE, PINGEGA 3x400V, ~50Hz. MAANDAMISVIIS ON TN-S.
- ELEKTRISEADMETE INSTALLATSIOON TEOSTADA PÕHILISELT KAABLIGA XPJ-HF 1,5mm² (VALGUSTUS) JA PPJ-2,5mm² (JÕUSEADMED JA PISTI-KUPESAD) SÜVISTATULT KROHVIKIHS, GYPROC KATTEPLAATIDE TAGA JA PINNAPEALSELT RIPPLAGEDE TAGA, VÕIMALUSE KORRAL VÕIB KAABLID PAIGALDADA PLASTTÕRUVES PÕRANDATESSE JA VAHELAE SISSE.
- KORTERITE VALGUSTID VALIVAD KORTERITE OMANIKUD. VALGUSTITE TÜÜBID JA TÄPSED ASUKOHAD NING KÕRGUSE TÄPSUSTAB SAMUTI KORTERI OMANIK. PERSPEKTIIVNE SEADMETE HANKIMIST JA PAIGALDUSKOHTADE TÄPSUSTUMIST, PERSPEKTIIVNE SEADMETE HANKIMIST JA PAIGALDUSKOHTADE TÄPSUSTUMIST, JUHISTELE.
- LÜLITID MONTEERIDA SEINTELE +1,0m JA PISTIKUPESAD PÕHILISELT +0,2m KÕRGUSELE PÕRANDAST (KÕÕGI TÕÕPINNA KÖHAL +1,0m); SEINAVALGUSTID MONTEERIDA PÕHILISELT 1,8m KÕRGUSELE VÕI SISEKUUJUNDUSPROJEKTIS TOODUD KÕRGUSTELE.
- KÕRVTIASUVAD LÜLITID JA PISTIKUPESAD MONTEERIDA ÜHISE HORIZON-TAALSE KATTERAAMI ALLA, KUJUNDUSLIKULT PAREMA TULEMUSE SAAMI-SEKS SOOVITAME ÜHE KAHEKOHALISE SÜVISTATAVA PISTIKUPESA ASEMEL KASUTADA KAHE ÜHEKOHALIST PISTIKUPESA ÜHISE KATTERAAMI ALL.
- LED JA HALOGEENVALGUSTITE TRAFOD VÕI TOITEPLOKKID PAIGALDADA VARJATULT RIPPLAGEDE TAHA (VALGUSTI AVAST) VÕI KAPPIDESSE.
- KÕÕGISEADMETE PISTIKUPESADE ARV JA ASUKOHAD TÄPSUSTADA PÄRAST KONKREETSETE SEADMETE HANKIMIST JA PAIGALDUSKOHTADE TÄPSUSTUMIST.
- EL-PÕRANDAKÜTTEKAABLID JA TERMOSTAADID PAIGALDADA RANGES VASTA-VUSES TOOTJAFIRMA JUHISTELE.
- ELAMU PEAKILBILE EHITADA KAITSEMAANDUS. SELLEKS ÜHENDADA HOONE PEAKILBIS PAIKNEV PEAMAANDUSLATT HOONE VUNDAMENDI KAEVIKUSSE PAIGALDATAVA MAANDURIGA. MAANDUSTE SKEEMI VT. JOONIS EL-4.
- KÕIK ELEKTRISEADME PINGELTID METALLOSAD MAANDADA JUHTMESTIKU KAITSEMAANDUSSOONTE (PE) ABIL HOONE PEAMAANDUSLATA GA.

NB! VALGUSTID VALIB TELLIIJA (VAJADUSEL KOOS SISEKUUJUNDAJAGA). VALGUSTITE JA PISTIKUPESADE ASUKOHAD NING PAIGALDUSKÕR- GUSED TÄPSUSTADA TELLIIJA VÕI KUJUNDAJAGA ENNE MONTAAZ- TÕÕDE ALGUST. KÕÕGISEADMETE PISTIKUPESAD PAIGALDADA PÄRAST KONKREET- SETE SEADMETE JA NENDE ASUKOHTADE SELGUMIST!