


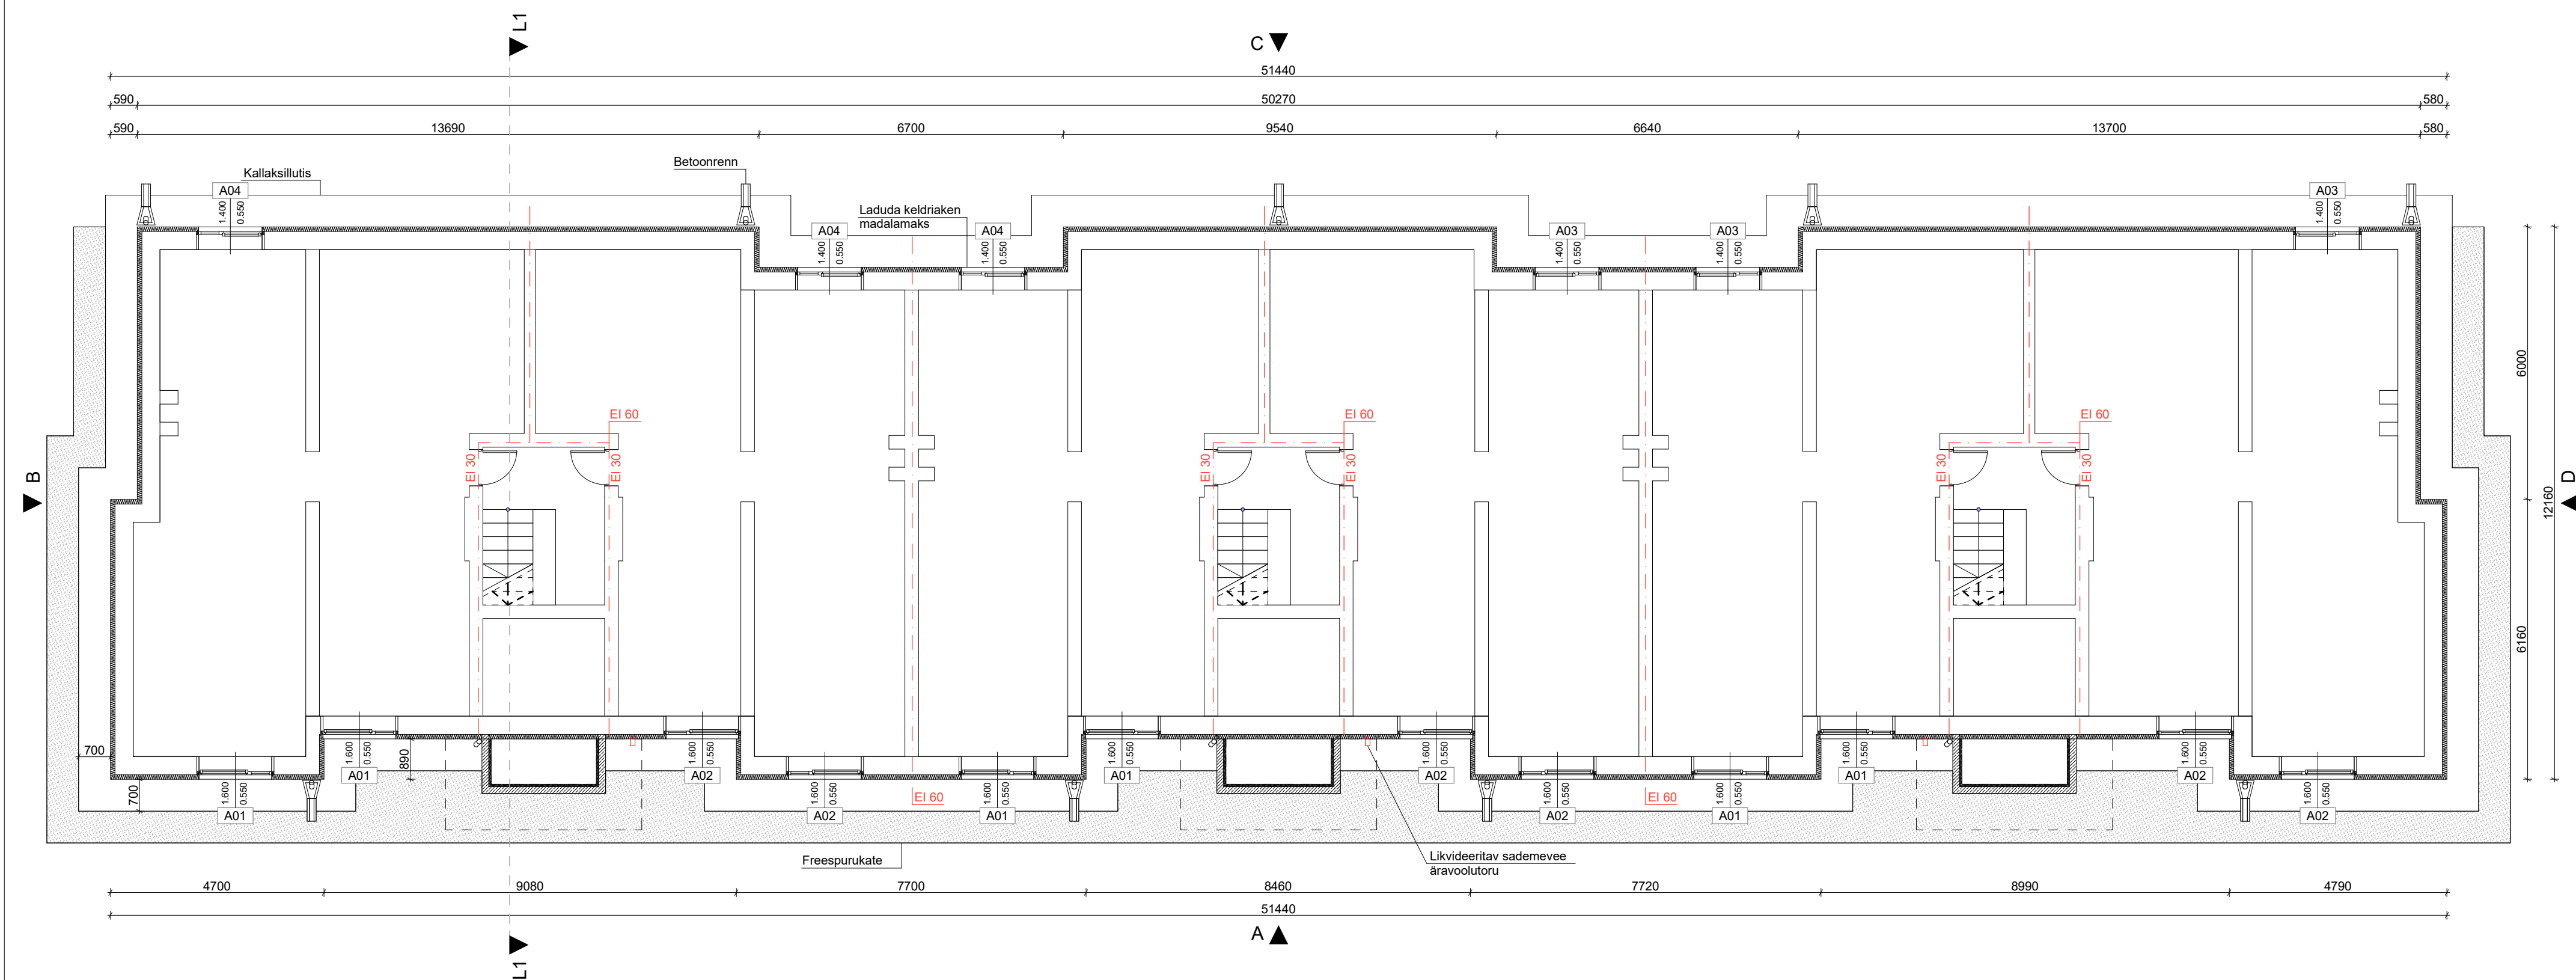

TÖÖDE LOETELU

1. Lammutada sissepääsude betoonplaadid, 3 tk - 10 m²
2. Kaevata lahti hoone vundament - 220 m³
3. Vundament.
 - Puhastada ja parandada vundamendi ning sokli pinnad - 290 m²
 - 2-komponendiline hüdroisolatsioonvõõp - 185 m²
 - Vertikaalne soojustusplaat (kaasaarvatud sokliosja)100 mm - 290 m²
 - Tagasitüüde - 187 m³
 - Tihendatud killustik (kaasaarvatud sissepääsude alused) - 33 m³
 - Kallakillutis - 92 m²
 - Betonrenn - 9 tk
 - Kasvumuld - 5 m²
4. Sissepääsude betoonplaadid, 3 tk - 10 m²
 - Soojustusplaat 50 mm - 30 m²
5. Freespuur - 73 m²
6. Sokkel
 - Õhekrohv metall-krohvivõõrgull - 105 m²
 - Likvideerida sademevee äravoolutorud - 3 tk
7. Keldriaknad (akende mõõdud täpsustatakse ehitustööde käigus)
 - Laduda keldriaken madalamaks - 6 tk
 - Uued keldriaknad (uued keldriaknad tellitakse 100 mm kitsamad) -15,6 m²
 - Akna veeplekid - 28 jm

Märkused.

1. Projekteerimistööde aluseks on võetud Tellija poolt esitatud lähteülesanne ja joonised.
 - Lisaks on kasutatud Aarens Projekt OÜ poolt september 2018.a. teostatud ülesmõõdistamist.
2. Esitatud tööde mahud on ligikaudsed ja täpsustatakse ehitustööde käigus.
3. Kõiki hoone mõõte täpsustatakse ehitustööde käigus.