


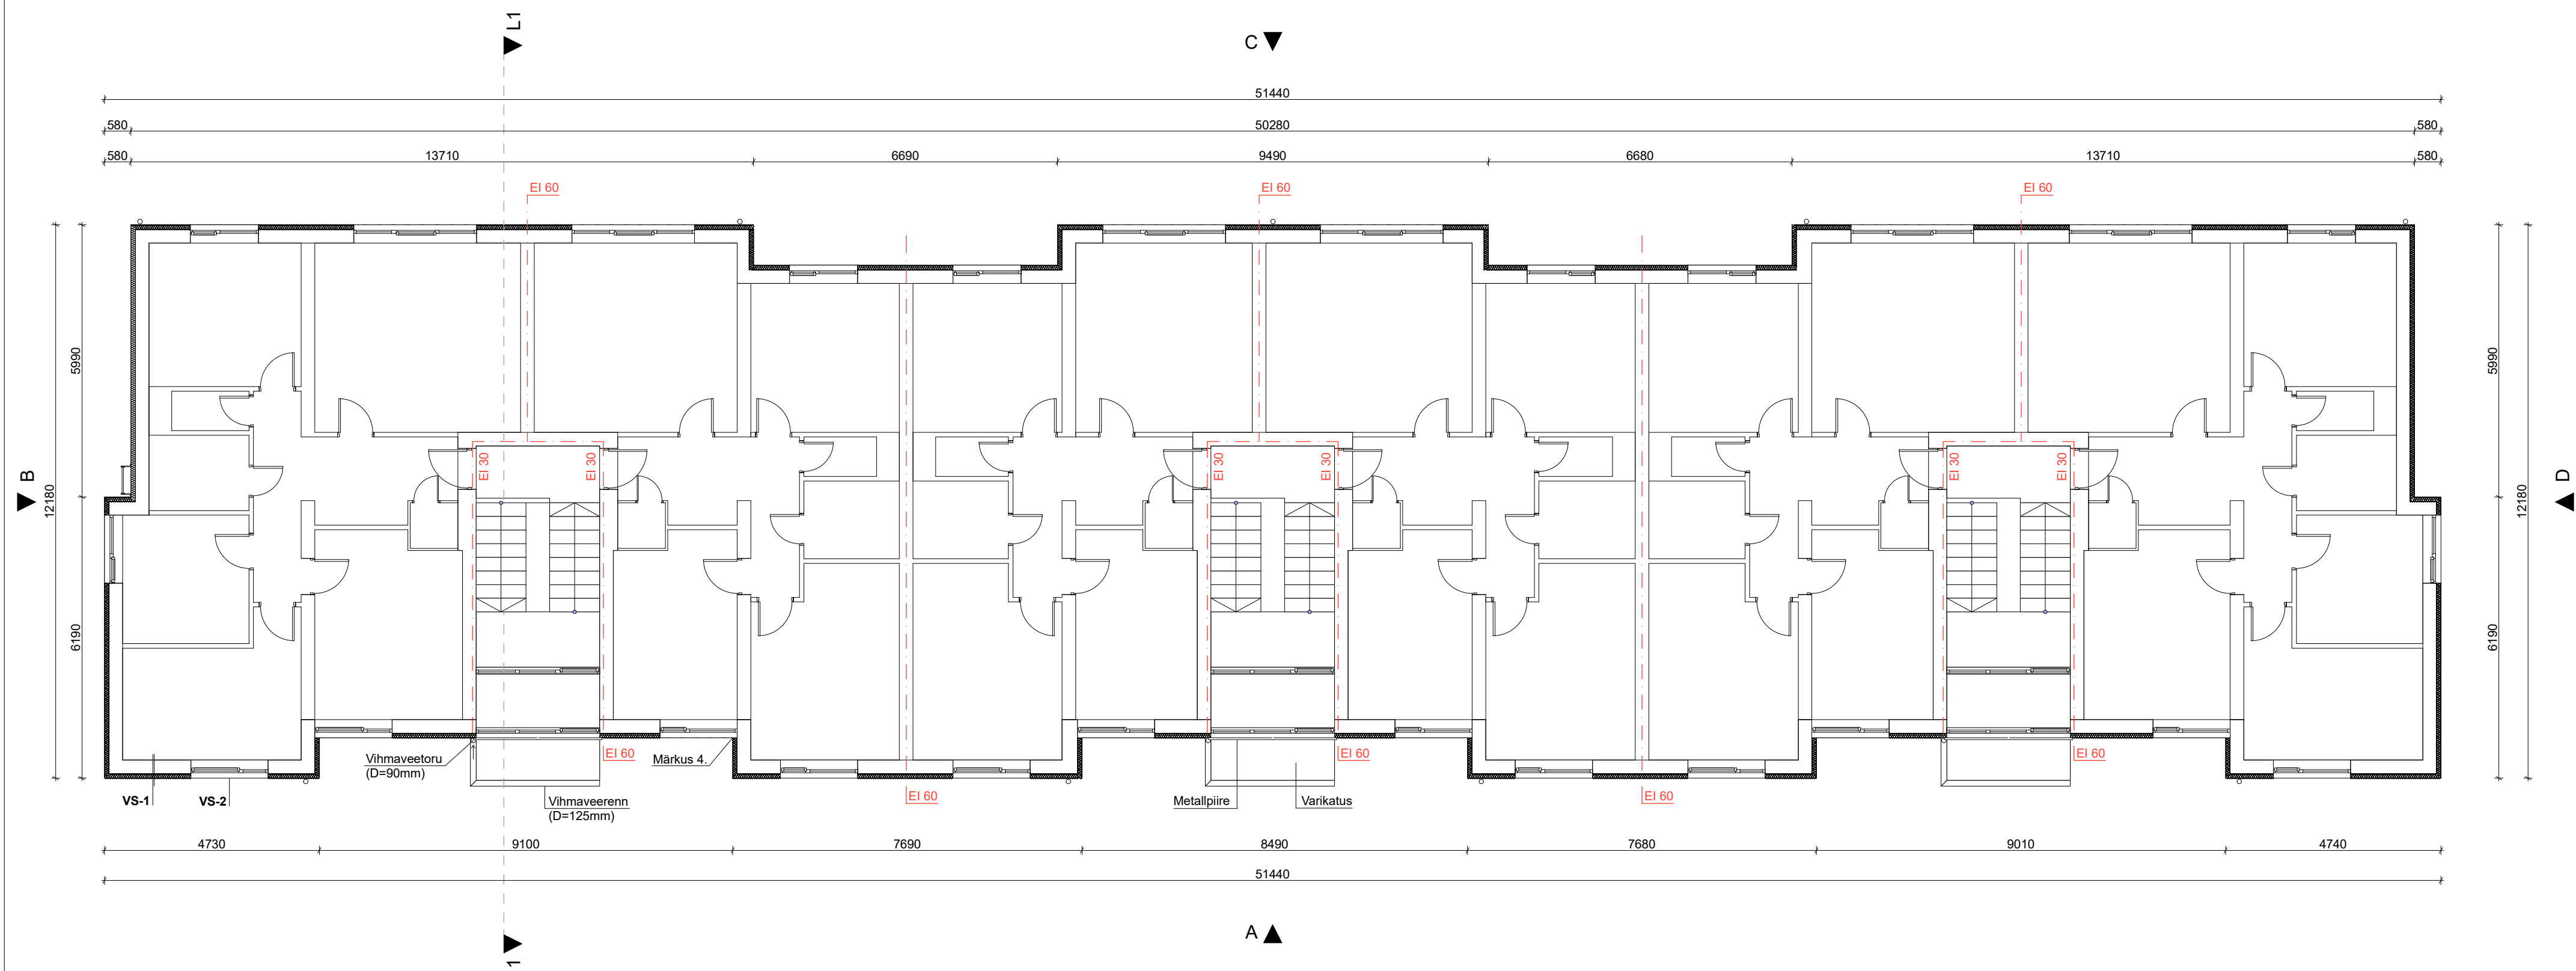

TÖÖDE LOETELU

- 1. Sissepääsude varikatused - 3 tk
Eemaldada olemasolevad puitpiirded on teraskonstruksioonidega.
Paigaldada varikatusele soojustud, SBS-kate ja vajalikud liiteplekid (vt. joonis AR-6-02).
- 2. Varikatuse vihmaveesüsteem
Vihmaveerenn D=125 mm - 16 jm
Vihmaveetoru D=90 mm - 7 jm
- 3. Paigaldada trepikoja avatäitele metallpiire - 3 tk

Märkused.

- 1. Projekteerimistööde aluseks on võetud Tellija poolt esitatud lähteülesanne ja joonised.
Lisaks on kasutatud Aarens Projekt OÜ poolt september 2018.a. teostatud ülesmöödistamist.
- 2. Esitatud tööde mahud on ligikaudsed ja täpsustatakse ehitustööde käigus.
- 3. Kõiki hoone mõõte täpsustatakse ehitustööde käigus.
- 4. Välisseina nurkadesse paigaldatava soojustuse paksus täpsustatakse ehitustööde käigus.