


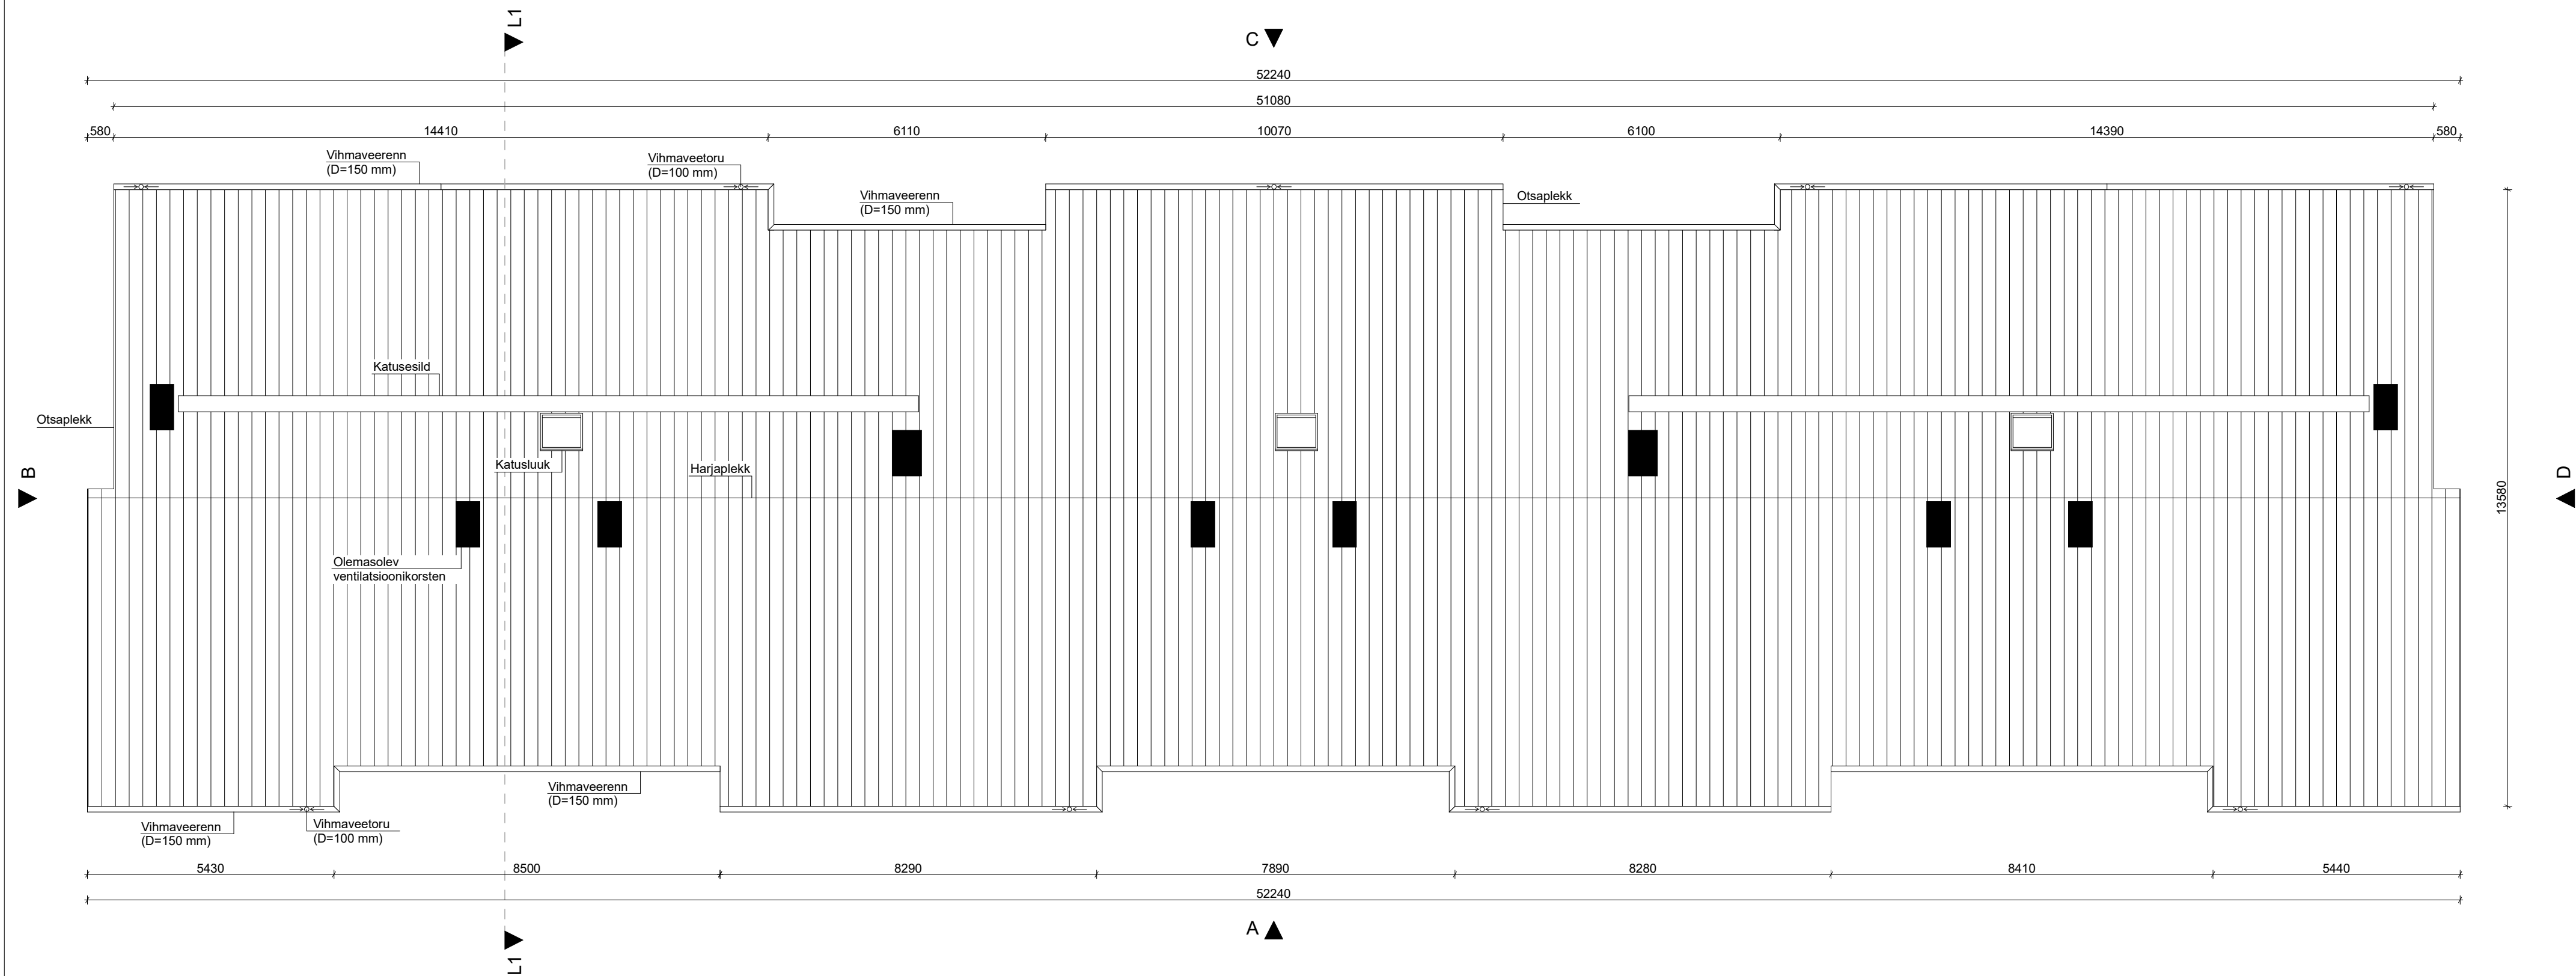

TÖÖDE LOETELU

1. Eemaldada olemasolev eterniit katuseplaat ja roovitus - 703 m²
2. Kontrollida ehitustööde käigus olemasolevat katuse kandekonstruksiooni ja vajadusel parandada vead.
3. Paigaldada uus eterniit katuseplaat, roovitus ja aluskate - 703 m²
Võimalusel kasutada olemasolevat roovitust ja vajadusel asendada.
4. Paigaldada uus viimistletud räästalaudis - 93 m²
5. Paigaldada katuseluugid - 3 tk
6. Paigaldada katusesild - 33 jm
7. Paigaldada vihmaveesüsteem (9 allatulekut)
 - Vihmaveerenn D=150 mm - 110 jm
 - Vihmaveetoru D=100 mm - 67 jm
8. Paigaldada katuse liiteplekid
 - Harjaplekk - 53 jm
 - Otsaplekk - 38 jm
 - Ventilatsioonikorstna liiteplekid - 10 tk
9. Paigaldada sarikate vahele puitprussid ja tuuletõkkeplaat - 120 m²
10. Paigaldada pööningule puistevillale tugi karkass ja ehitusplaat (vt. joonis AR-6-02) - 40 m²
11. Paigaldada pööningule osaliselt 300m puistevilla (vt. joonis AR-6-02) - 292 m²
12. Paigaldada karkass ja ehitusplaat fassaadi soojustuse kinnitamiseks + soojustusplaat (vt. joonis AR-6-02) - 20 m²
13. Paigaldada uued luugid pääsuks pööningule - 2 tk

Märkused.

1. Projekteerimistööde aluseks on võetud Tellija poolt esitatud lähteülesanne ja joonised.
Lisaks on kasutatud Aarens Projekt OÜ poolt september 2018.a. teostatud ülesmöödistamist.
2. Esitatud tööde mahud on ligikaudsed ja täpsustatakse ehitustööde käigus.
3. Kõiki hoone mõõte täpsustatakse ehitustööde käigus.