


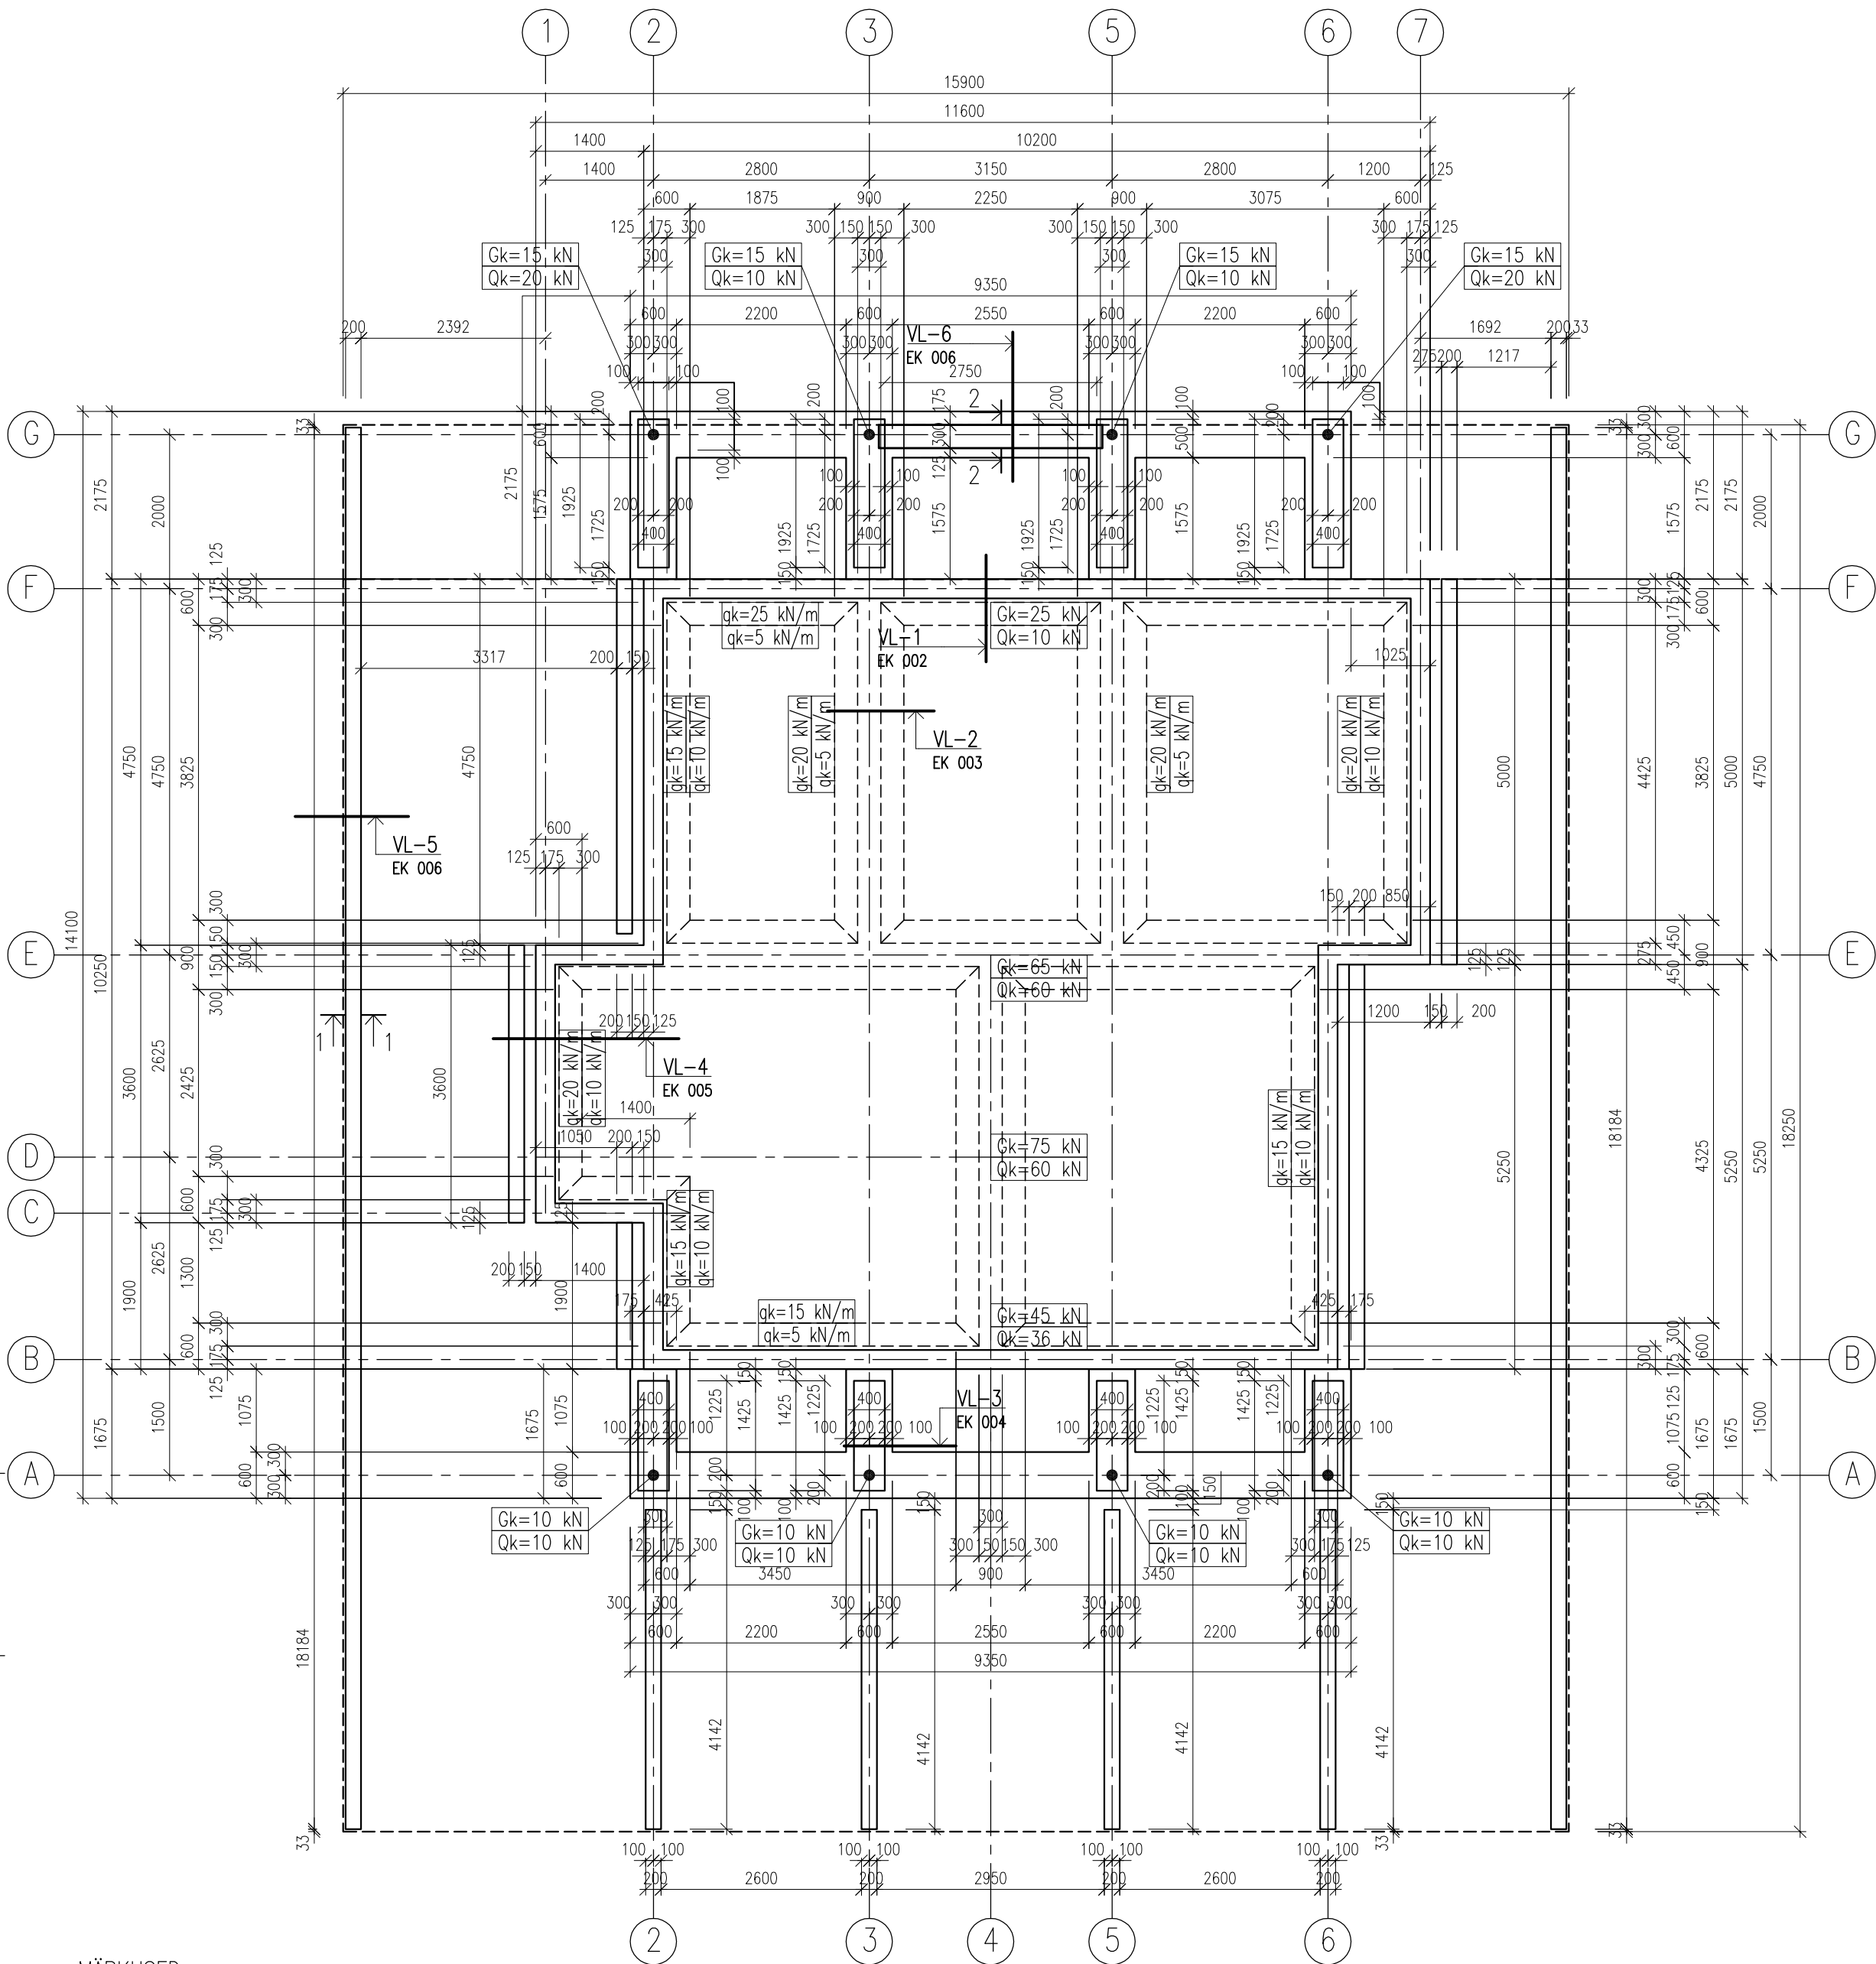

MÄRKUSED:

1. $\pm 0,00=5,60$ ABS;
2. Vundamentide kandevkiht on peeniliv;
3. Plaatvundamentide alla teha peenikillustikut alus 200mm (fr. 8/12+12/16 klass III, põhiraktsioon 16/32 klass II);
4. Raudbetoonelementide vastovuskontroll ja tootmisjuhuised vastavalt standardide EVS-ENV 13670-1:2003 ja EVS 1992-1-1;
5. Betooni keskkonaklass XC4/XF1/XD1;
6. Vundamente ei ole lubatud ehitada vees asuval pinnasele (ehitamise ajal peab pinnas olema kuiv);
7. Välistrepi alla teha peenikillustikut padi kõrgusega 200mm (fr. 8/12+12/16 klass III, põhiraktsioon 16/32 klass II);
8. Hoone tagasiläide teostada keskilivaga (mahukaal 18 kN/m³) kihtide kaupa 200mm. Liiva kihid trampida eraldi;
9. Plaatvundamenti armeerimine ja spetsifikatsioon vt. joon EK 007;
10. Kõik maad on antud ilma varuta;
11. Kõikide kommunikatsioonide ühendused teostada enne vundamentide valamist;
12. koormused vundamentide on antud normatiivide