



VAADE 1

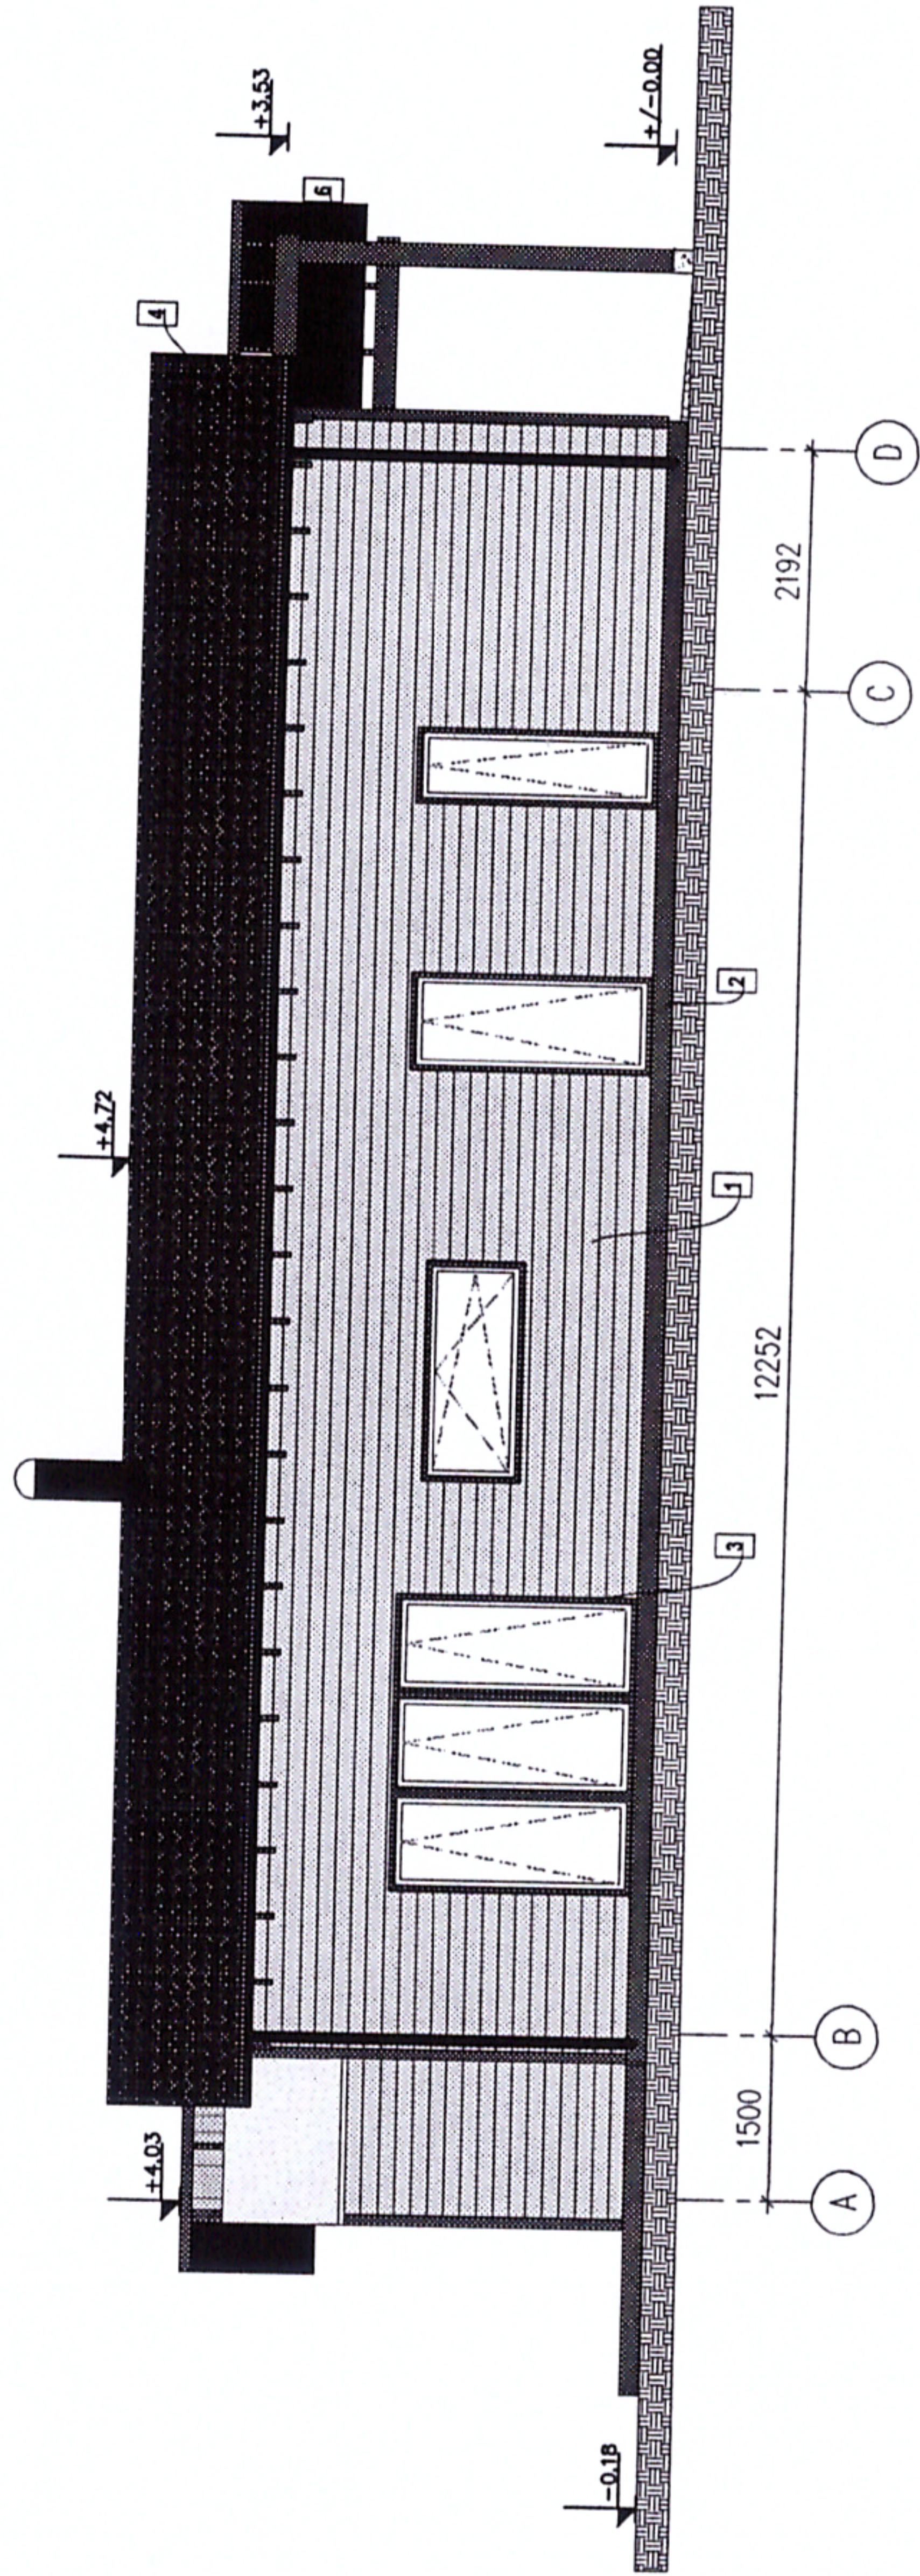

VAADE 3

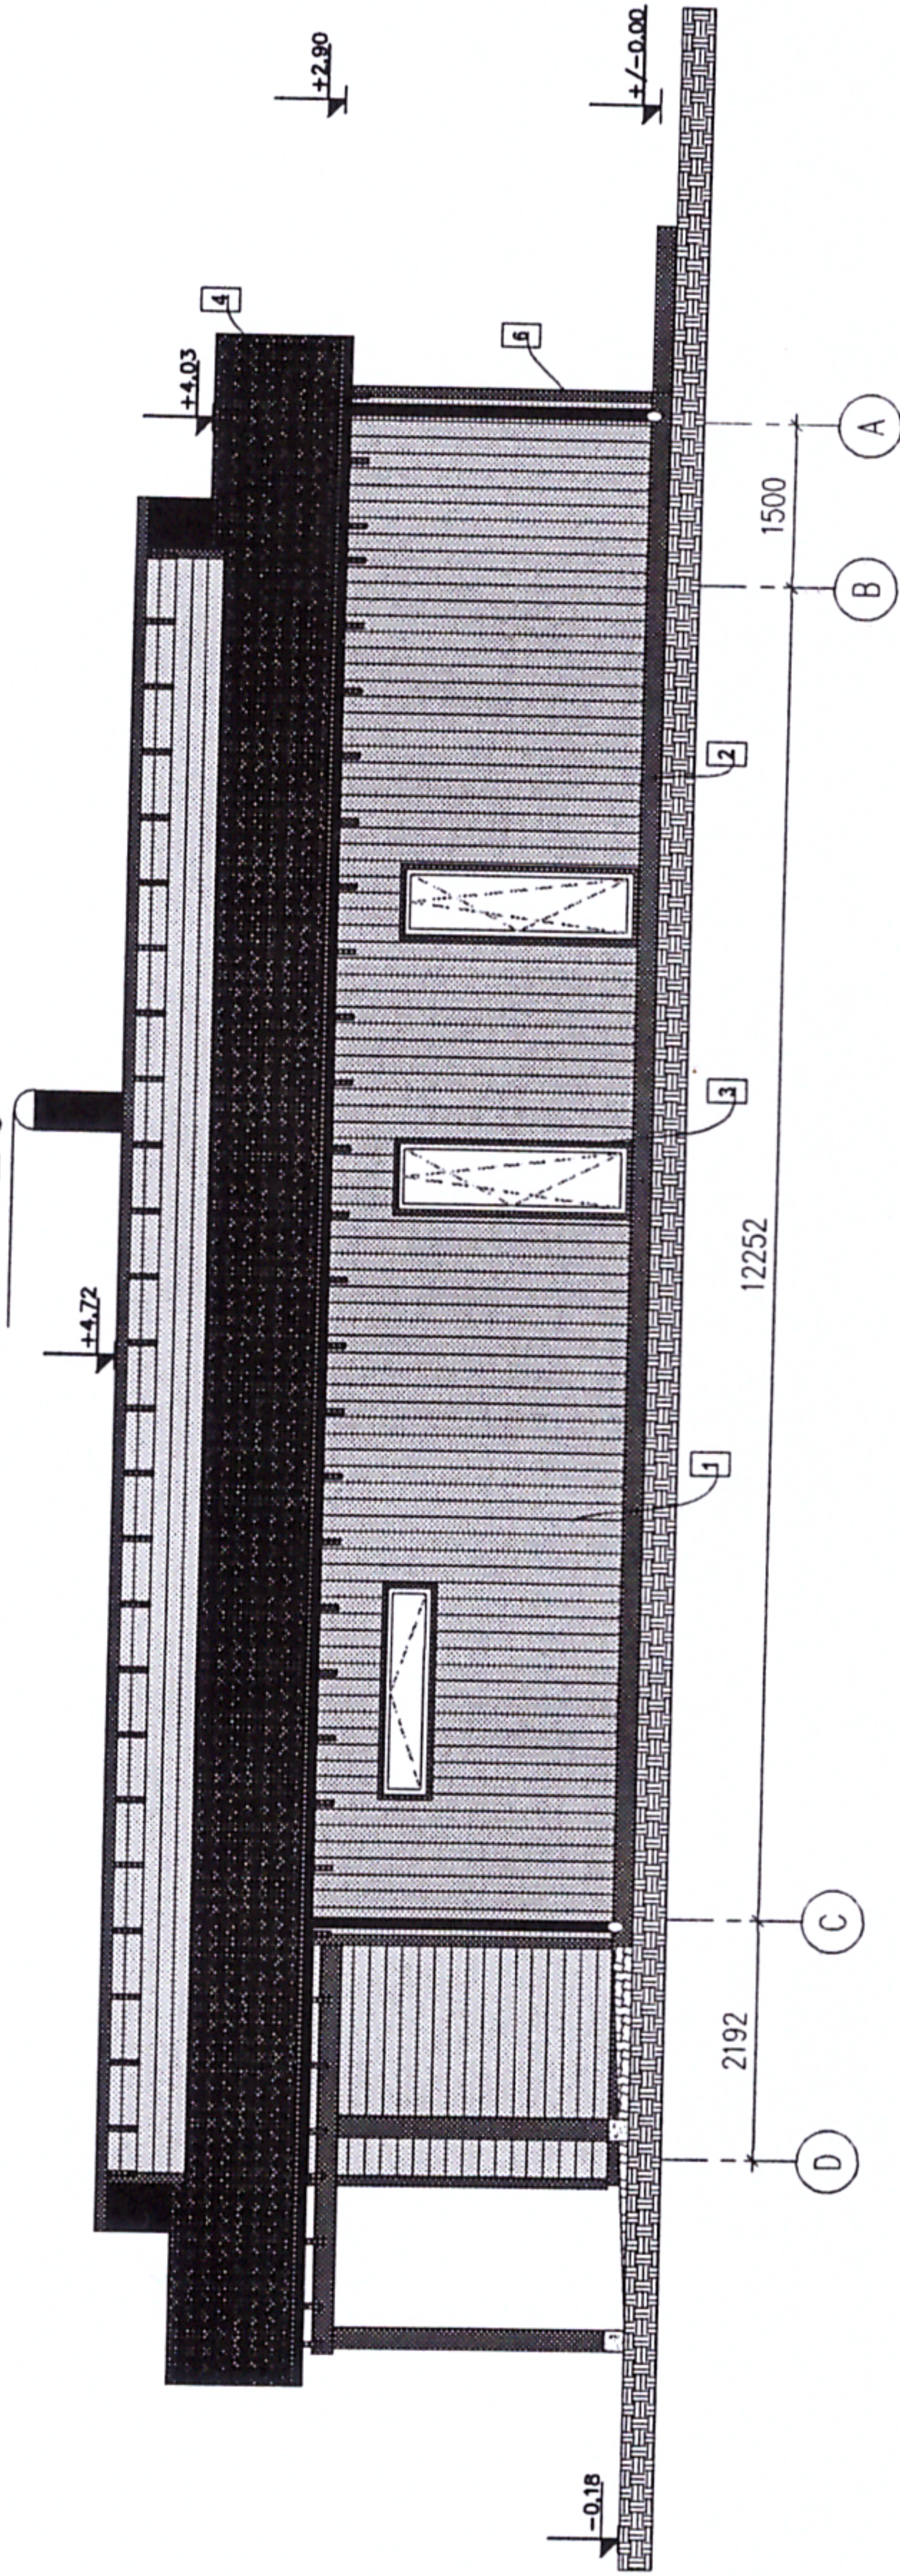

VÄLISVIIMISTLUSMATERJALID JA -TOONID

Möödkava 1:100

1. Sein - puitvooder, horisontaalne värvus TVT 4980, vertikaalne TVT 4981
2. Sokkel - krohv, tumehall, Tikkurila TVT4991
3. Aknaraamid - puit, värvus TVT 4991
4. Katus - plekk katus ja vihmaveerenid must RR 33
5. Uks - tumehall TVT4991
6. Piirdelaud, tuulekastid, terass - puit, värvus TVT4991

Projekt stadium: Eelprojekt			
Joonise nimetus: Vaade 1 ja 3		Möödkava: 1:100	
Töö nr: 048-09-17	Eriala: AR	Joonise number: 02/07	Muudatus:
Kuupäev: 15.11.2017	Fail:	Form: A3	