


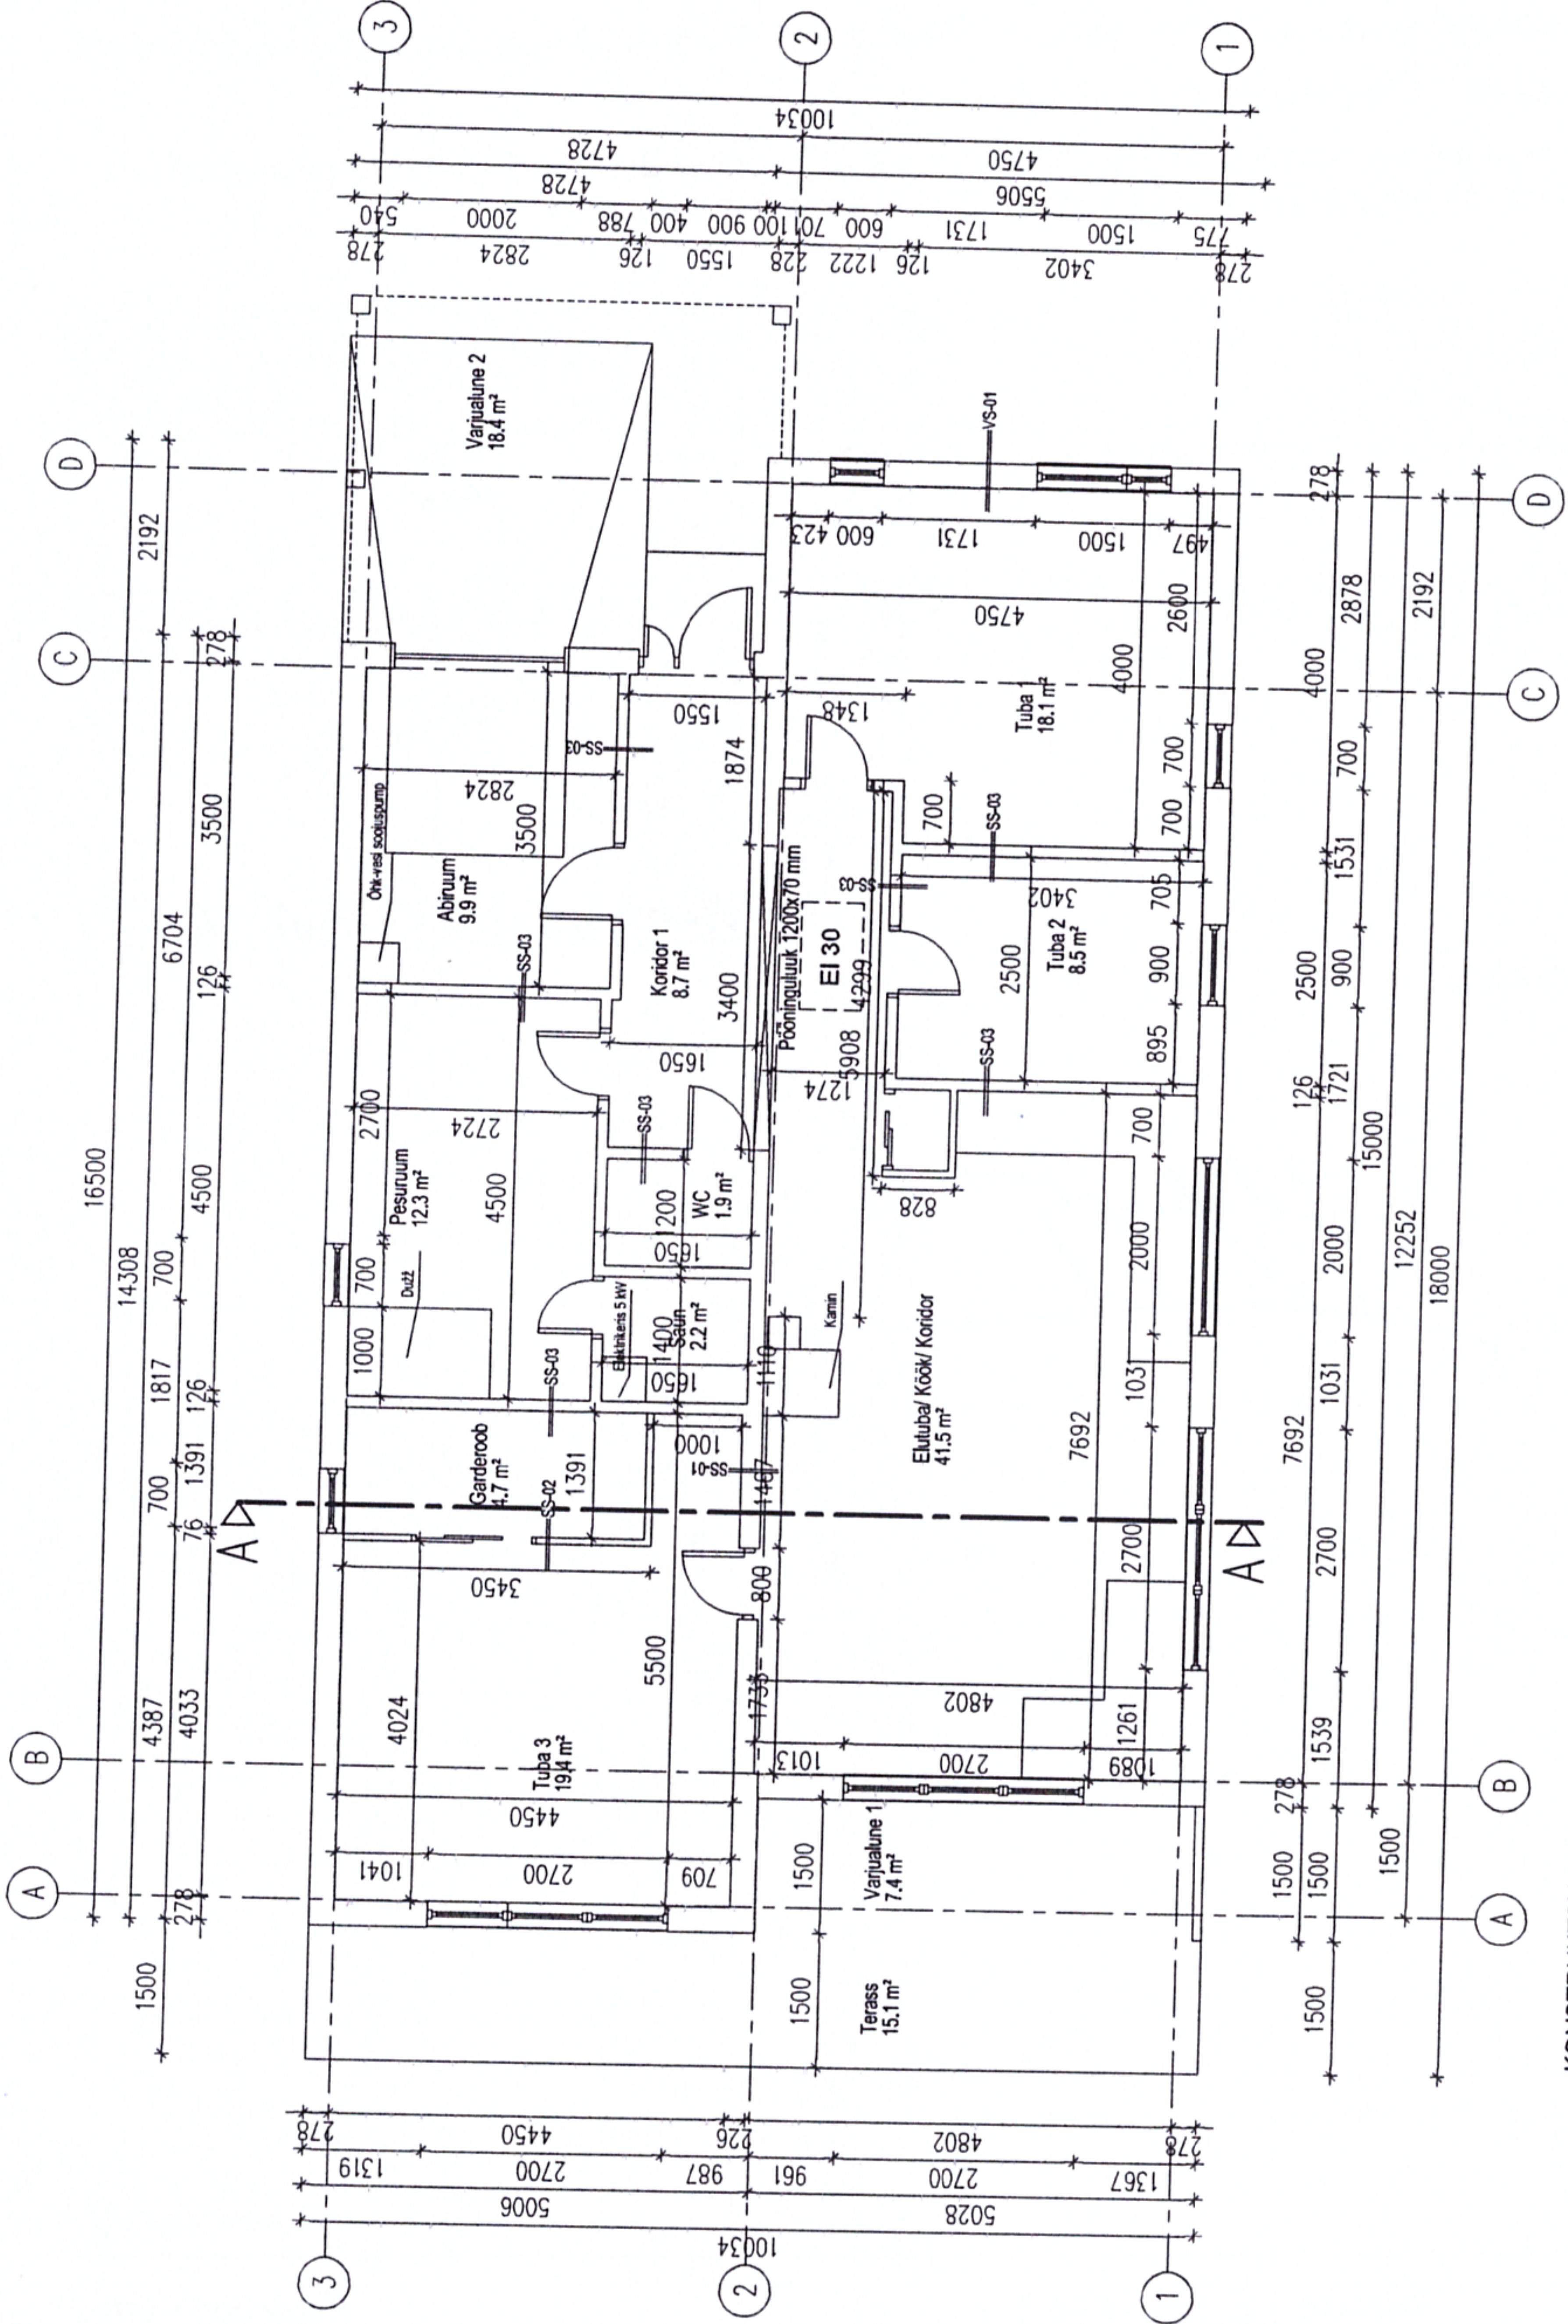

Ruumide spetsifikatsioon		
1	Koridor 1	8.7 m ²
2	Abiruum	9.9 m ²
3	Pesuruum	12.3 m ²
4	Saun	2.2 m ²
5	WC	1.9 m ²
6	Elutuba/köök/koridor	41.5 m ²
7	Tuba 1	18.1 m ²
8	Tuba 2	8.5 m ²
10	Tuba 3	19.4 m ²
11	Garderoob	4.7 m ²
Ruumide pindala kokku 127.2 m ²		
12	Terrass	15.1 m ²
13	Varjualune 1	7.4 m ²
14	Varjualune 2	18.4 m ²

KONSTRUKTSIOONID:

- VS-01
- 1 Laudis 13mm
 - 2 Distanttsiist 22mm
 - 3 Tuletõkkeplaat 30 mm
 - 4 Puitkarkass 50x150 mm, vahel vill
 - 5 Puitkarkass 50x50 mm, vahel vill
 - 6 Ehituspaber
 - 7 Kipsplaat 13 mm
 - 8 Siseviimistlus vastavalt ruumi otstarbele

- SS-01
- 1 Siseviimistlus vastavalt ruumi otstarbele
 - 2 Kipsplaat 13 mm
 - 3 Puitkarkass 150x50 mm, s600mm vahel vill 150mm
 - 4 Kipsplaat 13 mm
 - 5 Siseviimistlus vastavalt ruumi otstarbele

- SS-02
- 1 Siseviimistlus vastavalt ruumi otstarbele
 - 2 Kipsplaat 13 mm
 - 3 Puitkarkass 50x50 mm, s600mm vahel vill 150mm
 - 4 Kipsplaat 13 mm
 - 5 Siseviimistlus vastavalt ruumi otstarbele

- SS-03
- 1 Siseviimistlus vastavalt ruumi otstarbele
 - 2 Kipsplaat 13 mm
 - 3 Puitkarkass 100x50 mm, s600mm vahel vill 150mm
 - 4 Kipsplaat 13 mm
 - 5 Siseviimistlus vastavalt ruumi otstarbele

Märkused:

1. Tarindite täpne ja detailne kirjeldus täpsustatakse töö- või põhiprojekti staadiumis
2. Kõikide ehitusmaterjalide ja seadmete paigaldamisel järgida tootjapoolseid paigaldusjuhendeid
3. Joonis ei ole kasutatav tööjoonisena

Projekti staadium:		Eelprojekt	
Joonise nimetus:		I korruse plaan	
Mõõtkava:		1:100	
Töö nr:	Eriala:	Joonise number:	Muudatus:
048-09-17	AR	04/07	
Kuupäev:	15.11.2017	Faas:	A3