


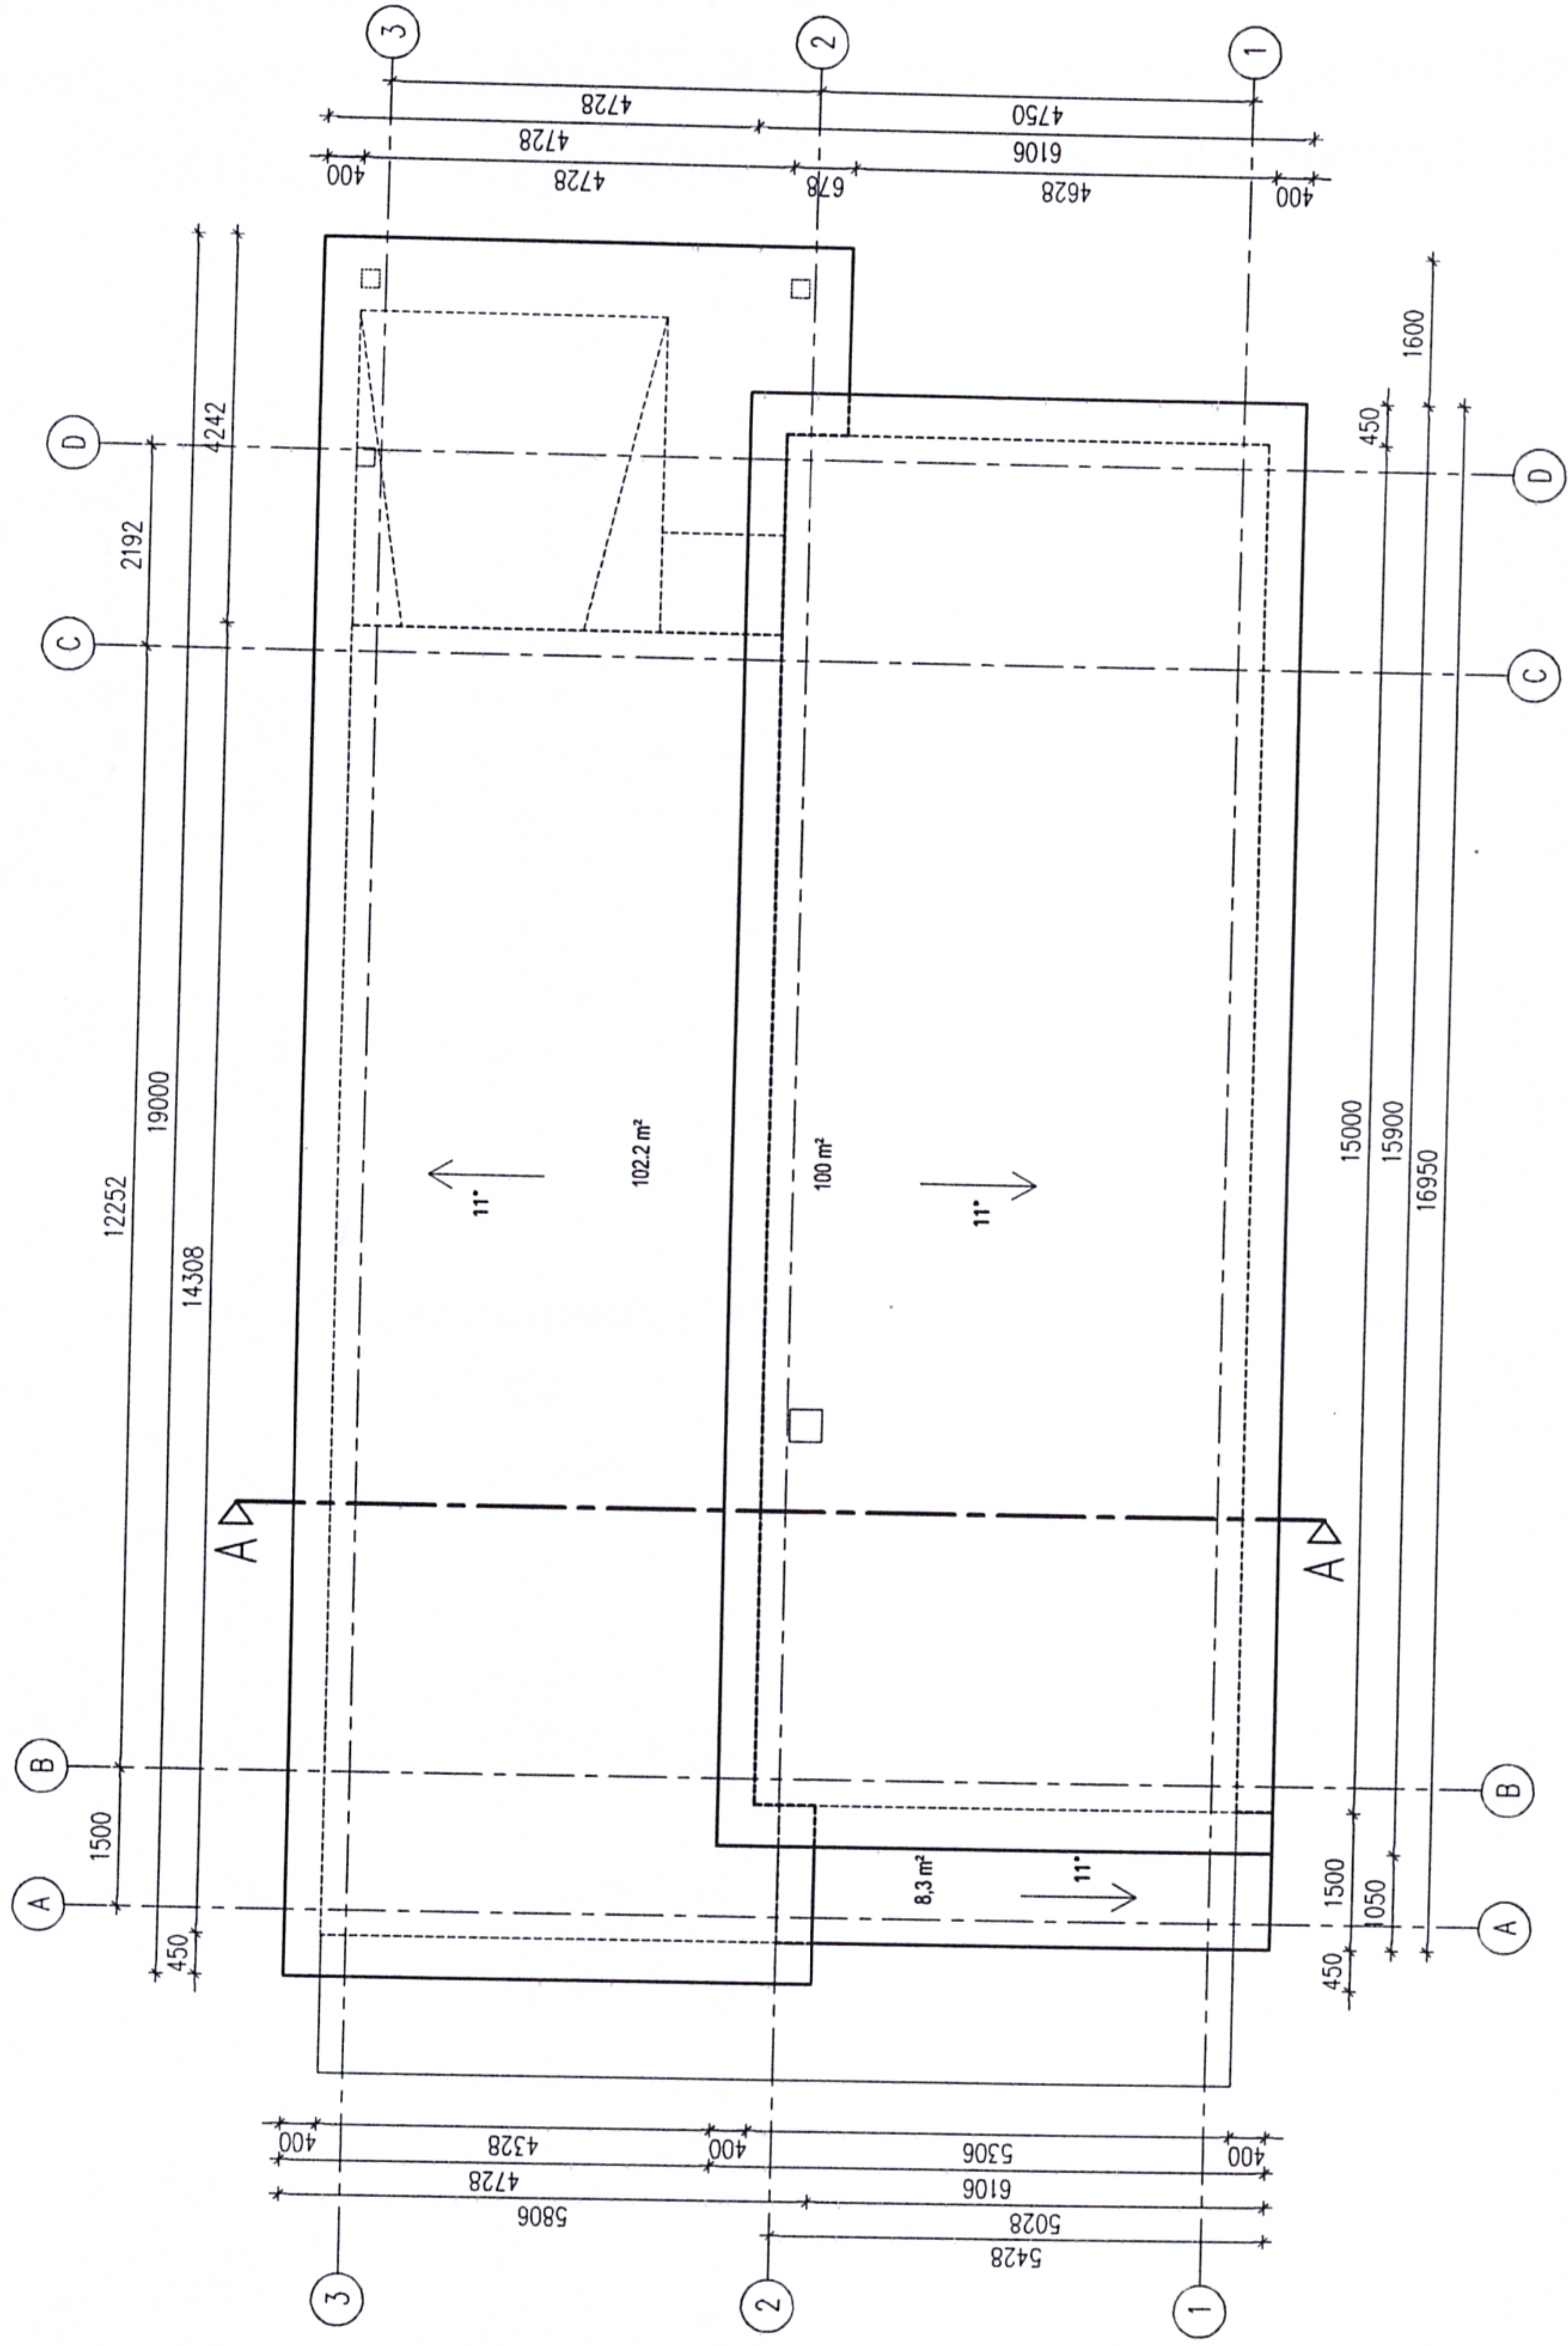

Märkused:

1. Tarindite täpne ja detailne kirjeldus täpsustatakse töö- või põhiprojekti staadiumis
2. Kõikide ehitusmaterjalide ja seadmete paigaldamisel järgida tootjapoolseid paigaldusjuhendeid
3. Joonis ei ole kasutatav tööjoonisena

n: Eelprojekt			
Katuseplaan		Möötkava: 1:100	
Eriala: -17	Joonise number: AR	Muudatus: 07/07	
2017	Faas: 2017	Form: A3	