


		m ²
1	ESIK	3,9
2	PUHKERUUM	26,7
3	TEHNILINE RUUM	13,2
4	WC	1,44
5	RIIETUSRUUM	2,9
6	VANN/DUŠŠ	6,6
7	SAUN	3,7
	KOKKU	58,44

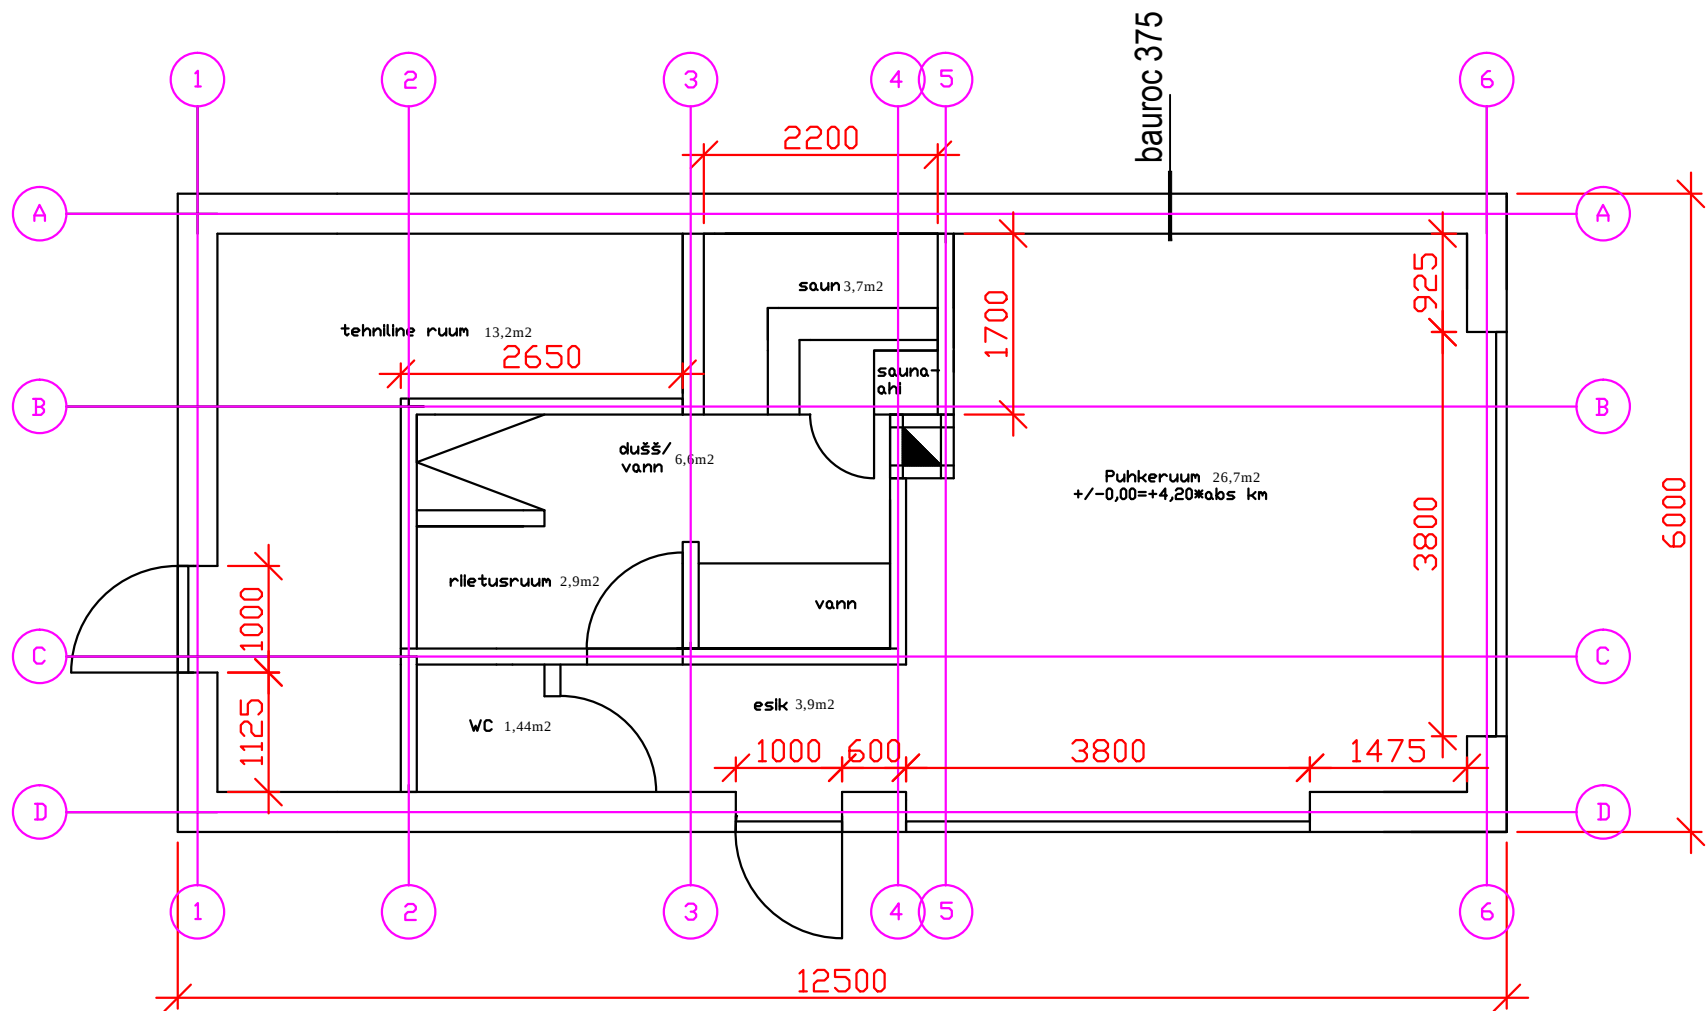

				kõrvalhoone			
Joonestaja			22.10.17	Põhiplaan	PP		
				M 1:100			