


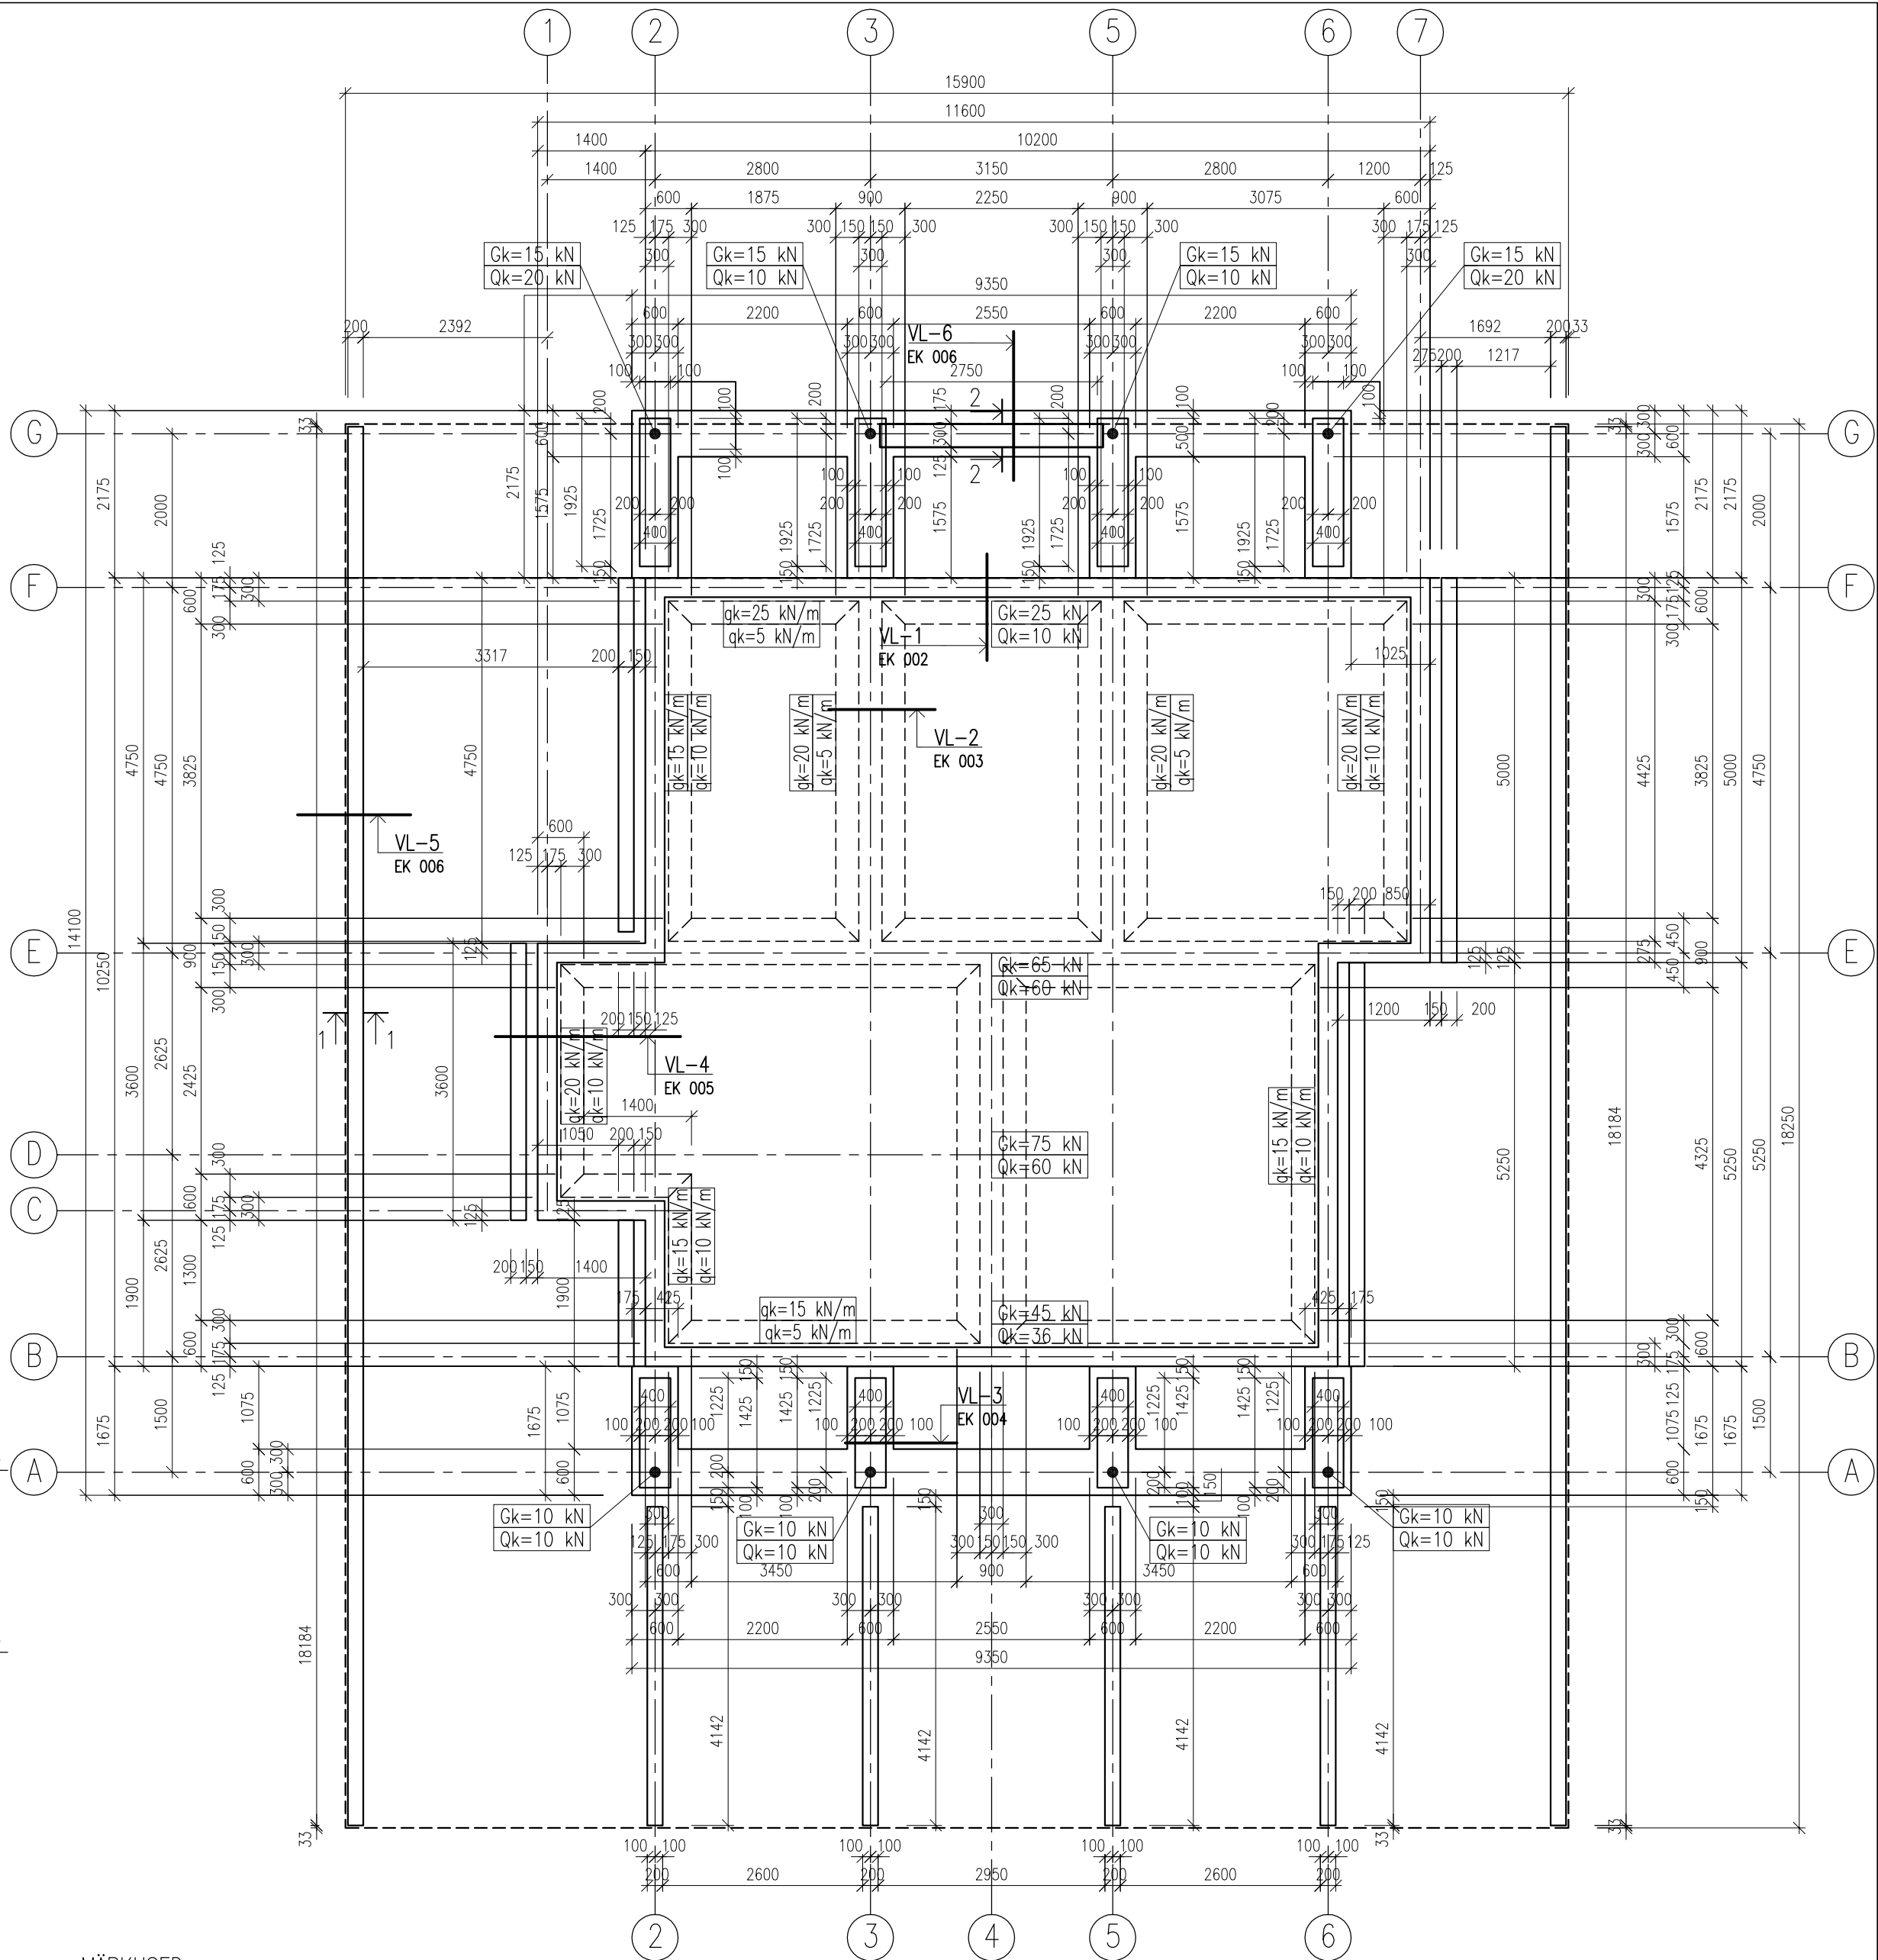

MARKUSED:

1. ±0,00=5,60 ABS;
2. Vundamentide kandevkiht on peeniliiv;
3. Plaatvundamentide alla teha peenikillustikut alus 200mm (fr. 8/12+12/16 klass III, põhiraktsioon 16/32 klass II);
4. Raudbetoonelementide vastavuskontroll ja tootmisjuhised vastavalt standardile EVS-ENV 13670-1:2000 ja EVS 1992-1-1;
5. Betooni keskkonnaklass XC4/XF1/XD1;
6. Vundamente ei ole lubatud ehitada vees asuval pinnasele (ehitamise ajal peab pinnas olema kuiv);
7. Välistrepi alla teha peenikillustikut padi kõrgusega 200mm (fr. 8/12+12/16 klass III, põhiraktsioon 16/32 klass II);
8. Hoone tagasihoida teostada keskliivaga (mahukalt 18 kN/m³) kihtide kaupa 200mm. Liiva kihid trampida eraldi;
9. Plaatvundamenti armeerimine ja spetsifikatsioon vt. joon EK 007;
10. Kõik maad on antud ilma varuta;
11. Kõikide kommunikatsioonide ühendused teostada enne vundamentide valamist;
12. koormused vundamentidele on antud normatiivselt.